



Langdeprofil 0-23^o.

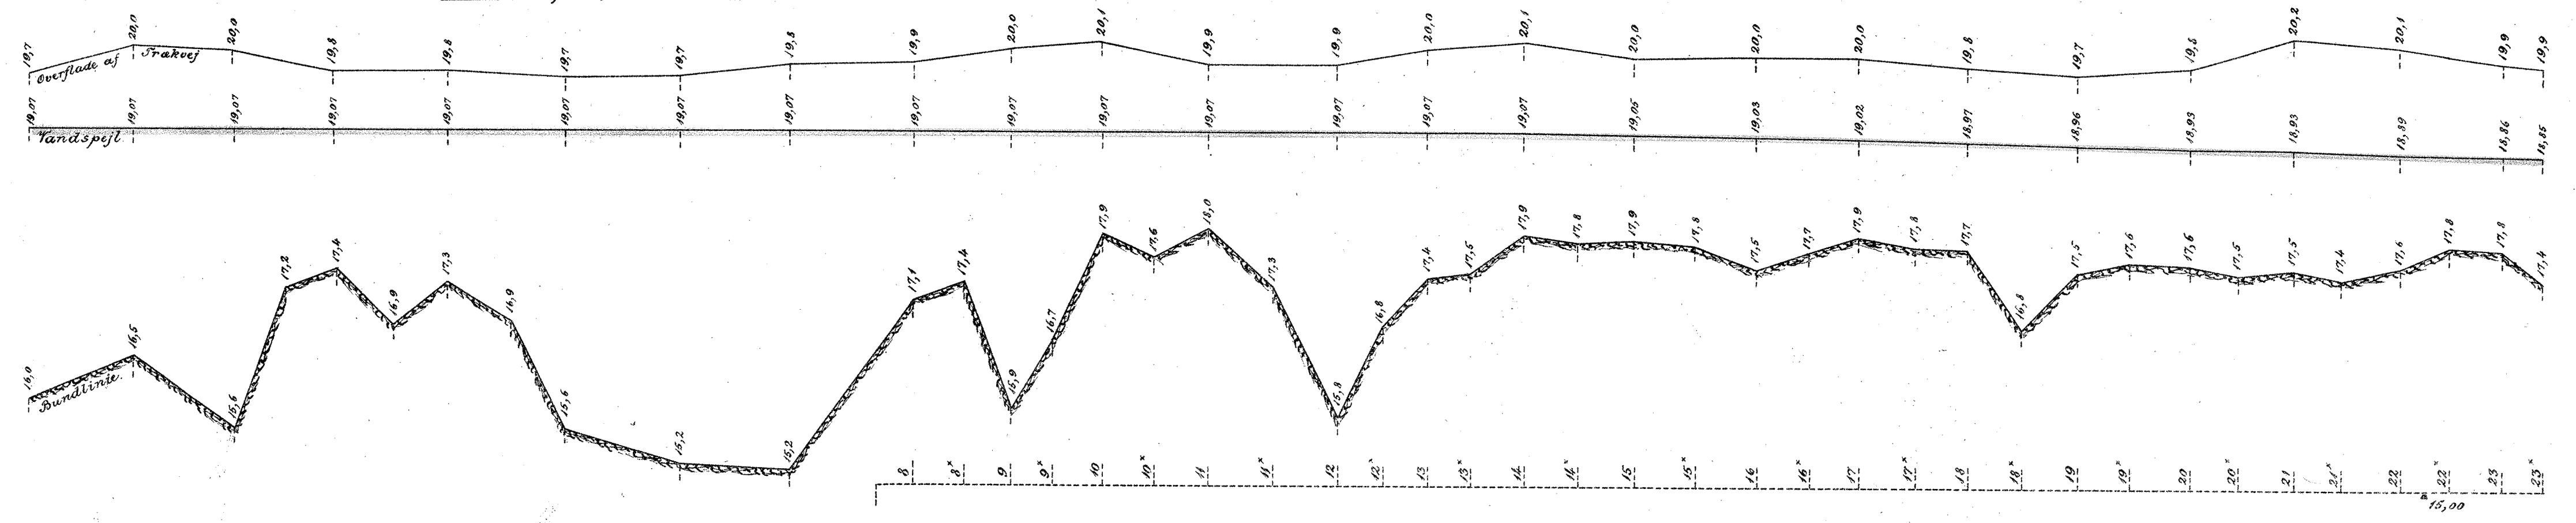

Maalestok for Længder 1:4000.

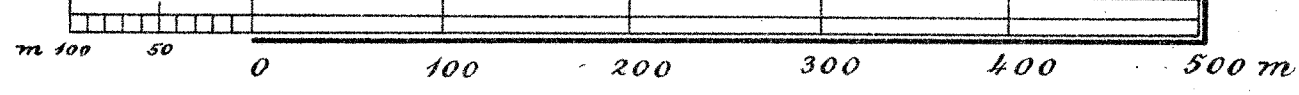

Maalestok for Højder 1:50.

