



Langdeprofil 0-14.

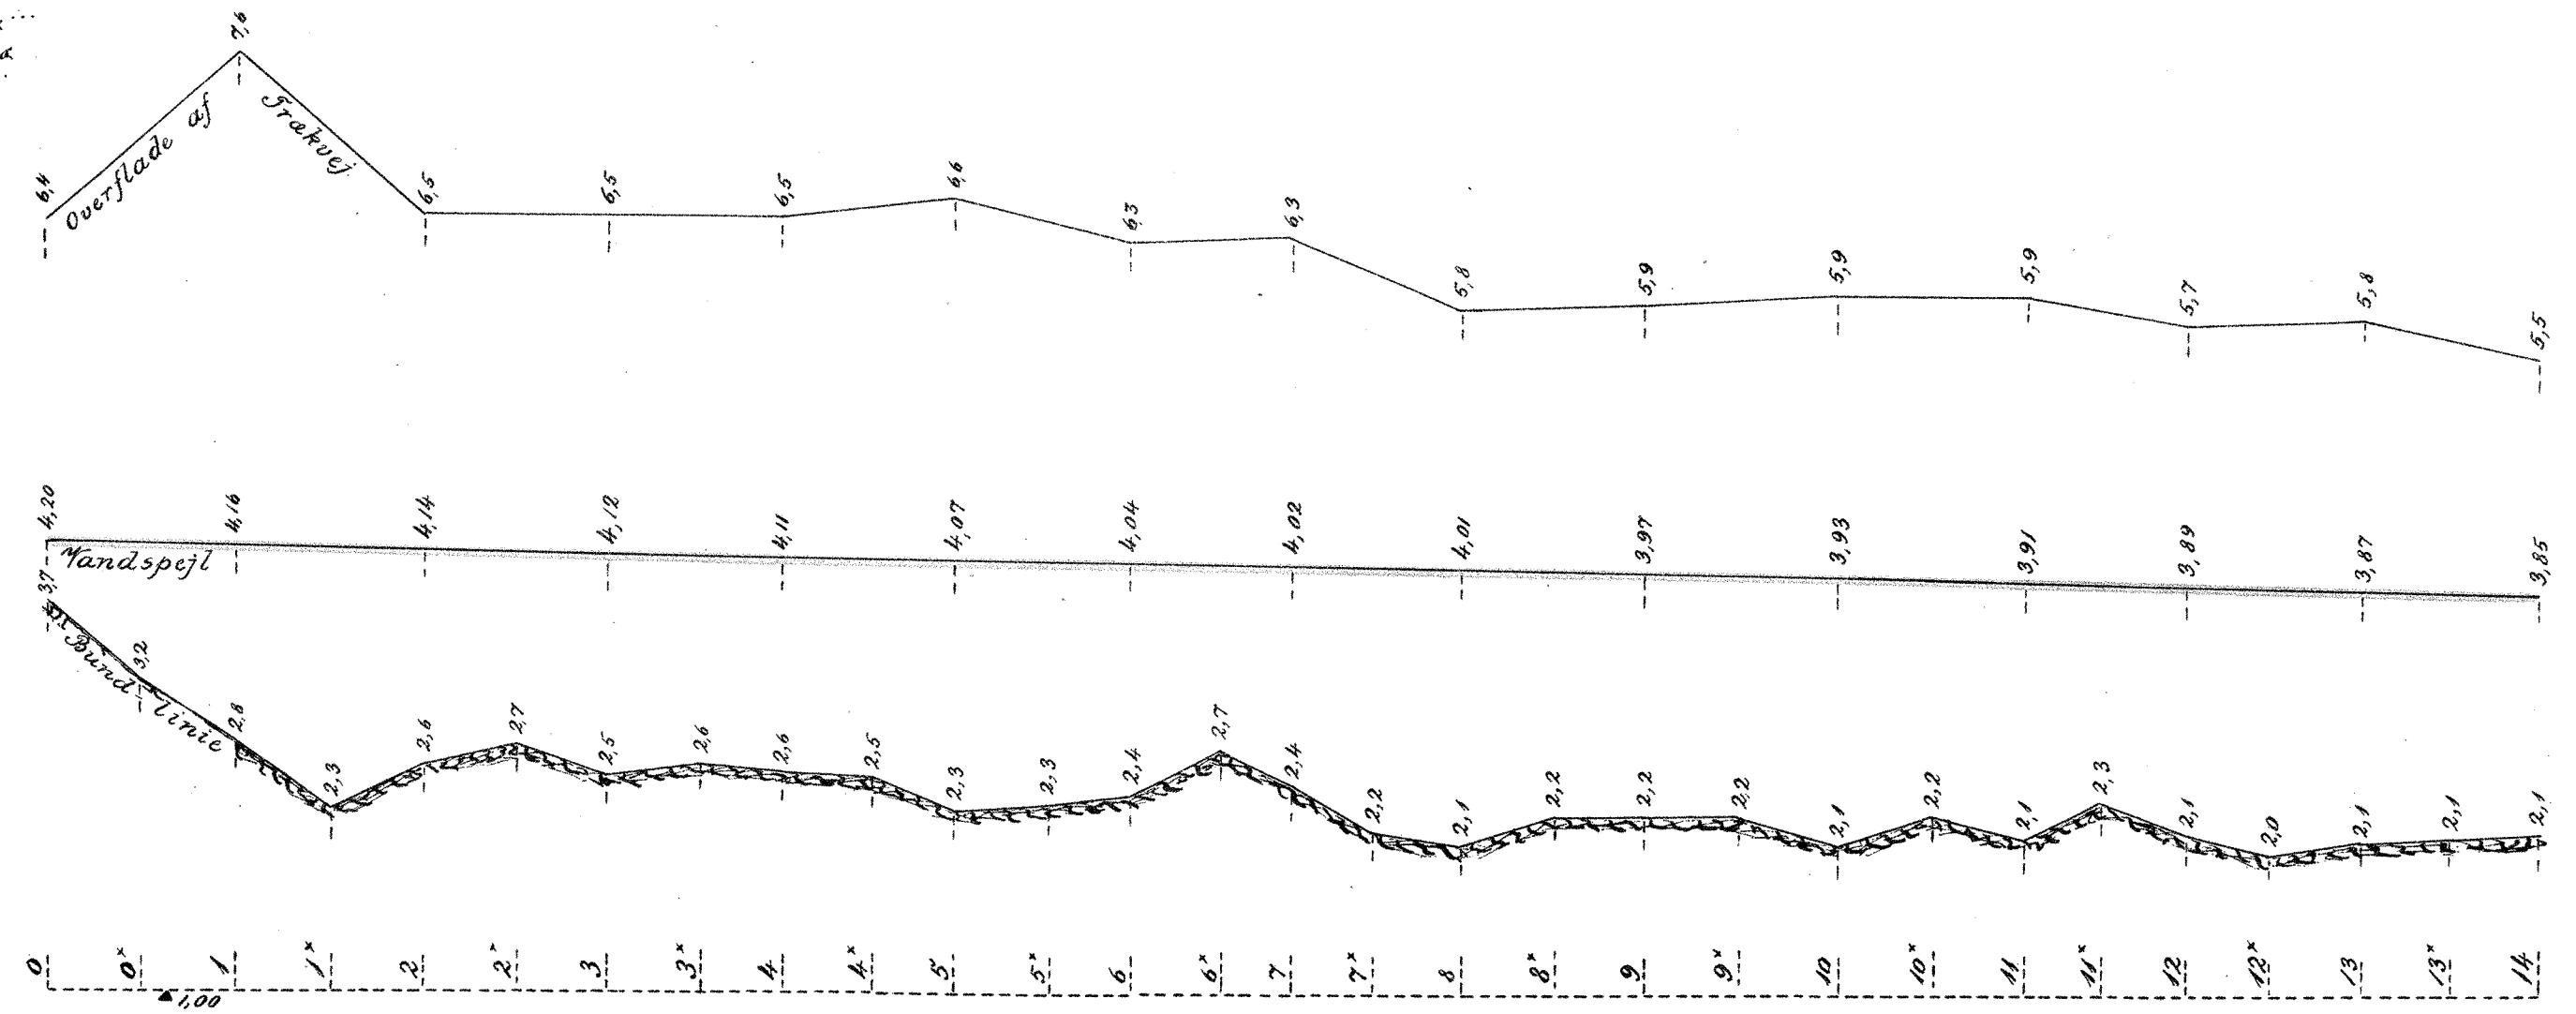

Maalestok for Lengder 1:4000

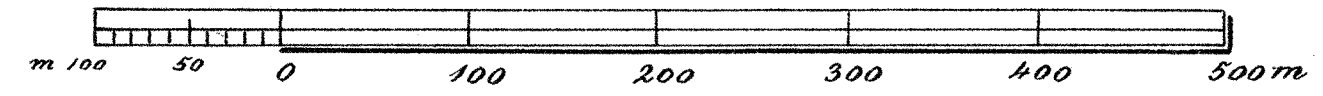

Maalestok for Højder 1:50

