



Langdeprofil 89-114.

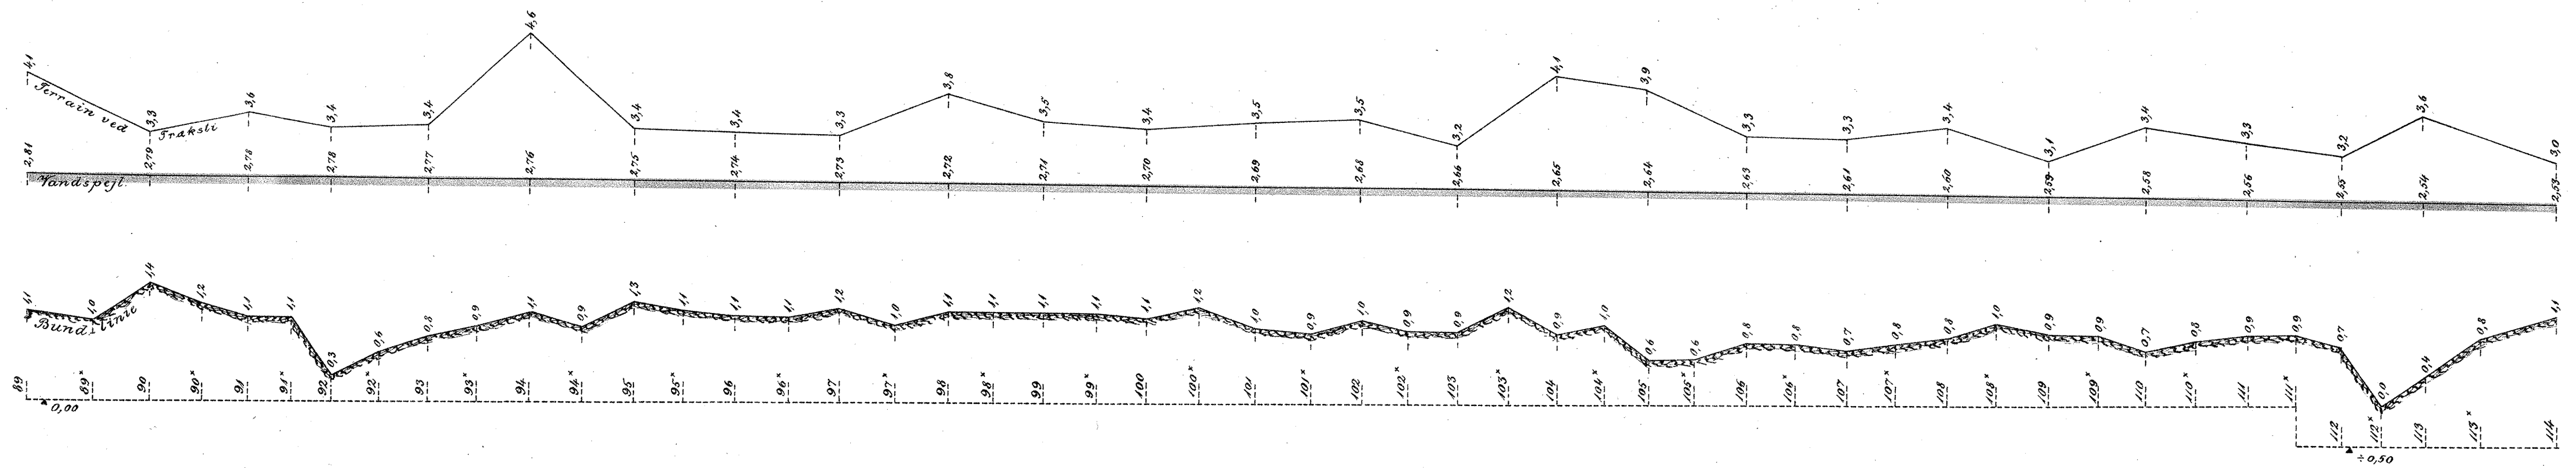

Maalestok for Langder 1:4000.

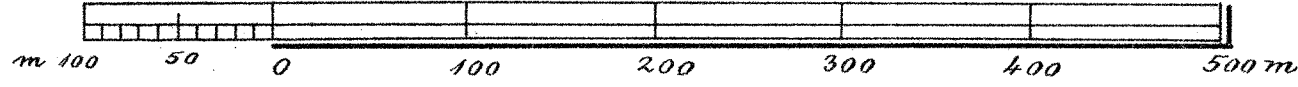

Maalestok for Højder 1:50.

