



Langdeprofil 164-189\*

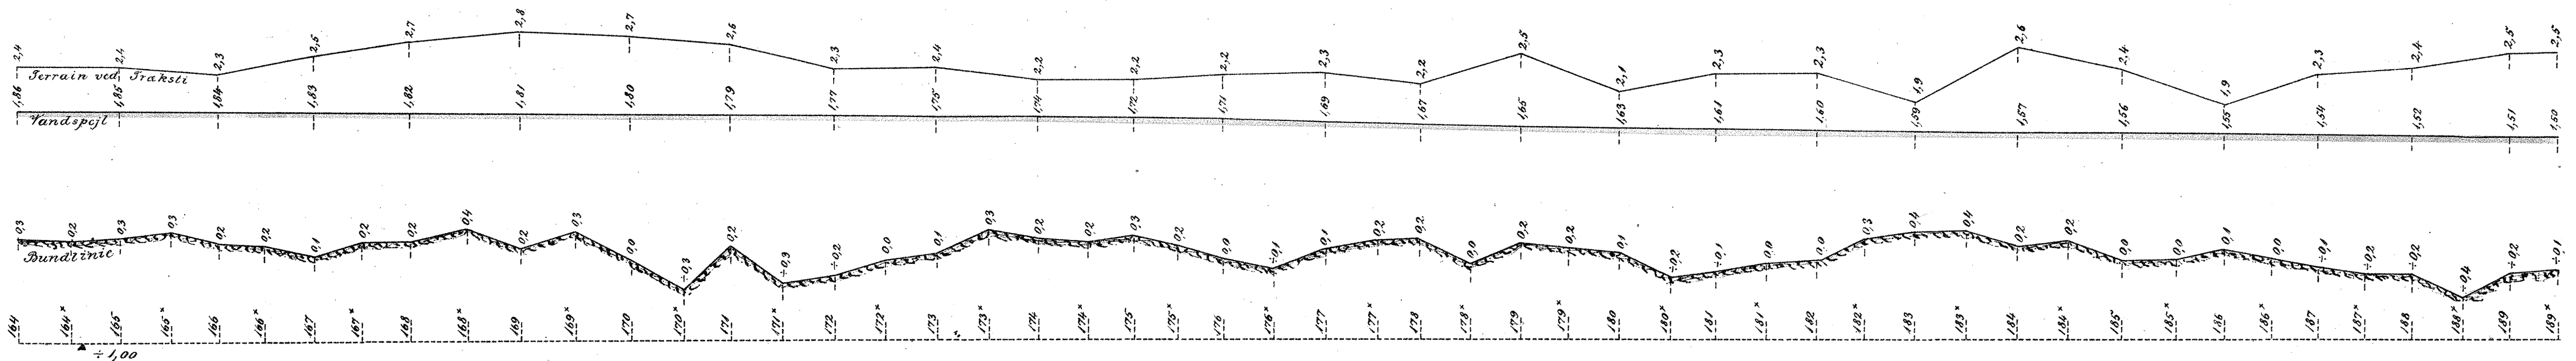

Maalestok for Længder 1:4.000.

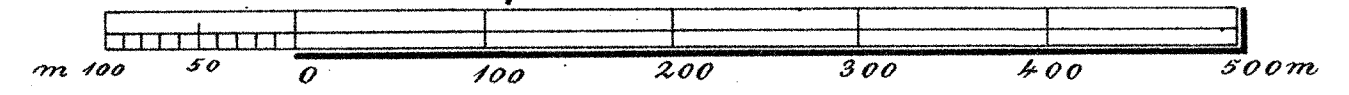

Maalestok for Højder 1:50.

