



Langprofil 189-214

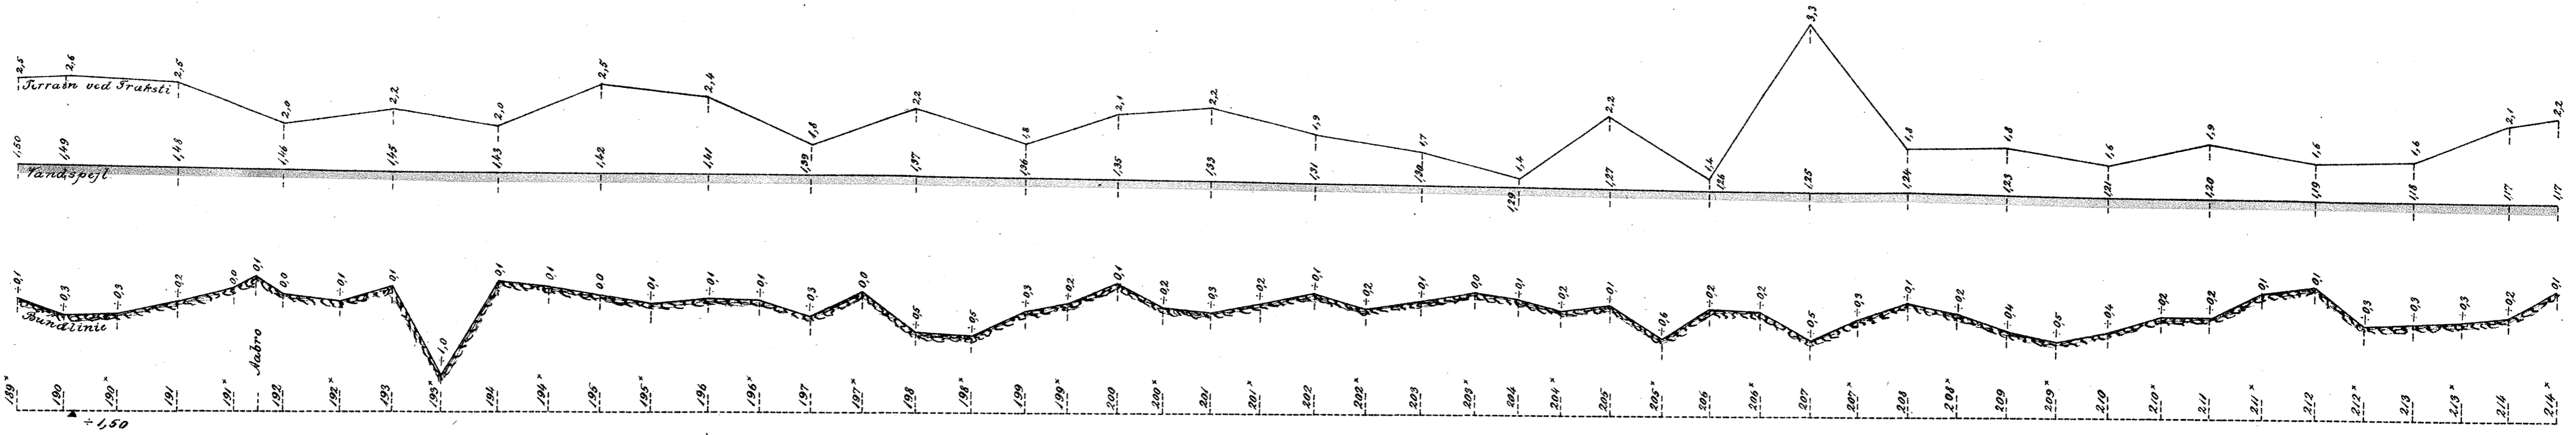

Maalestok for Længder 1:4000

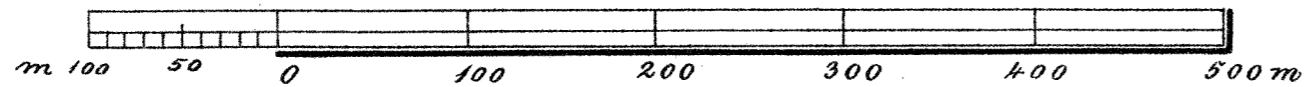

Maalestok for Højder 1:50

