



Langdeprofil 265-289*

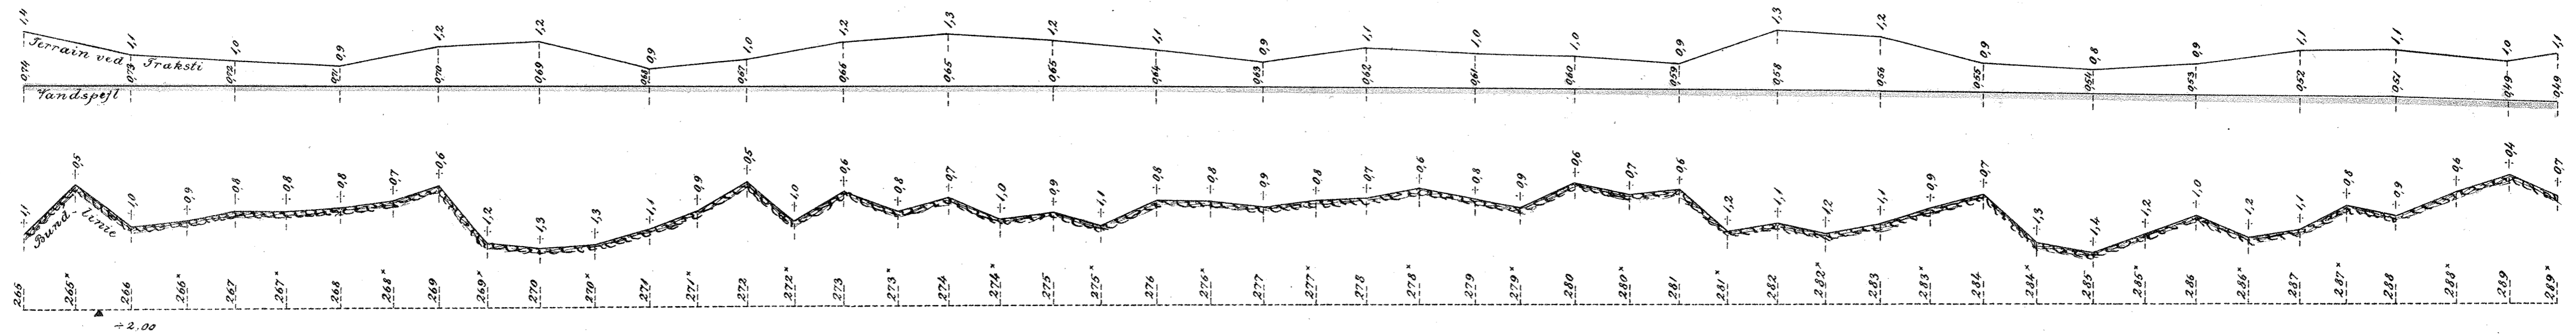

Maalestok for Længder 1:4 000

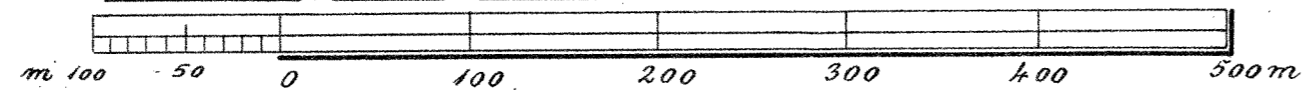

Maalestok for Højder 1:50

