

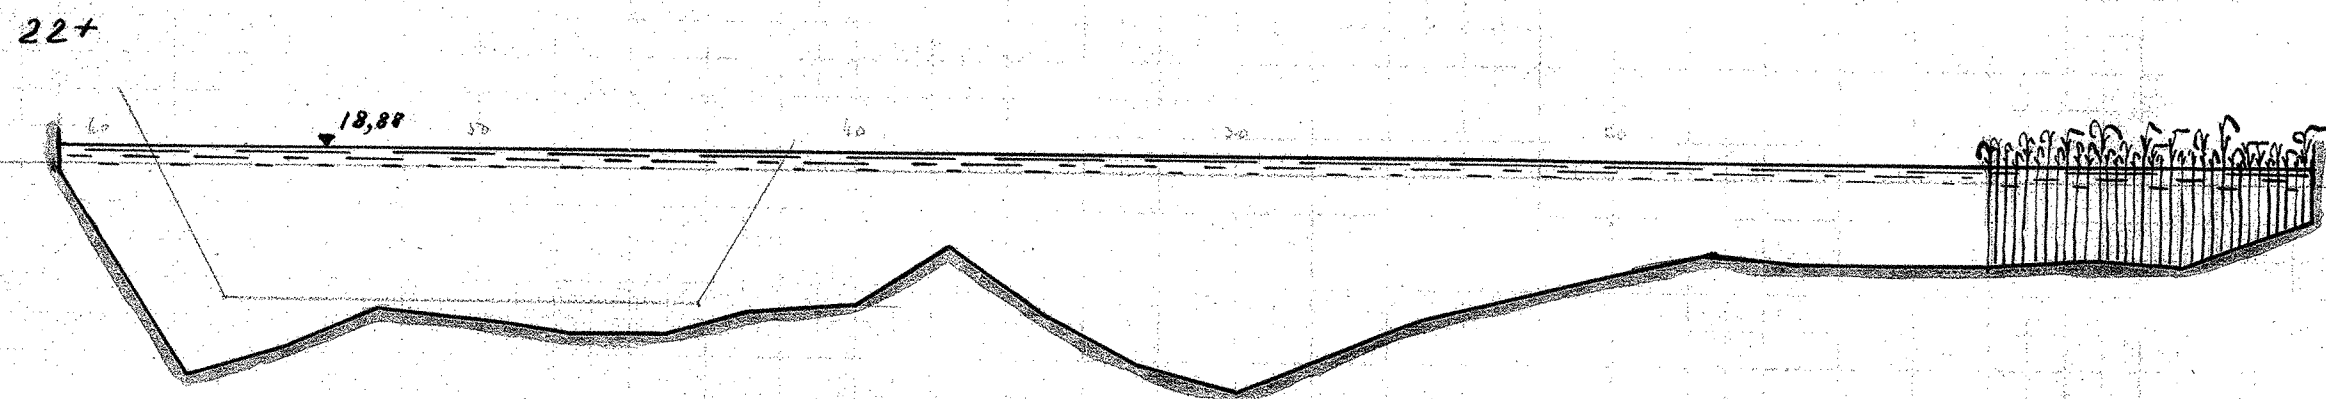
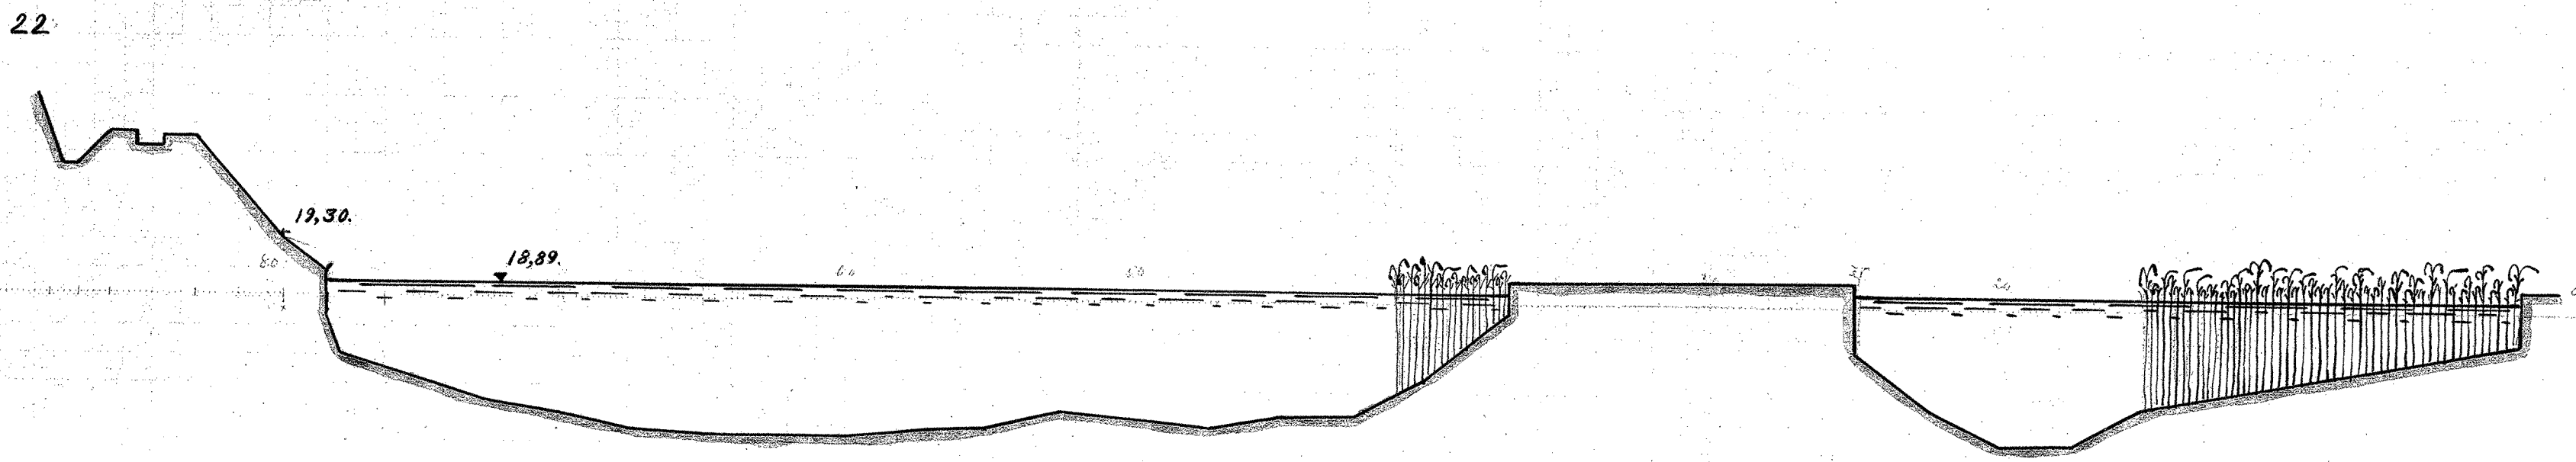
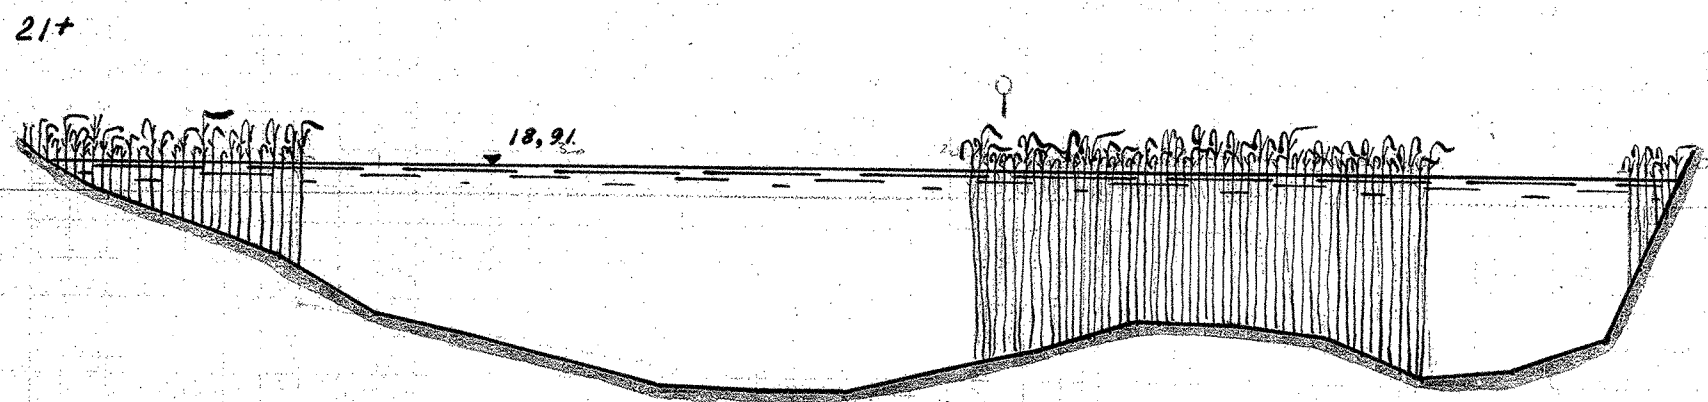
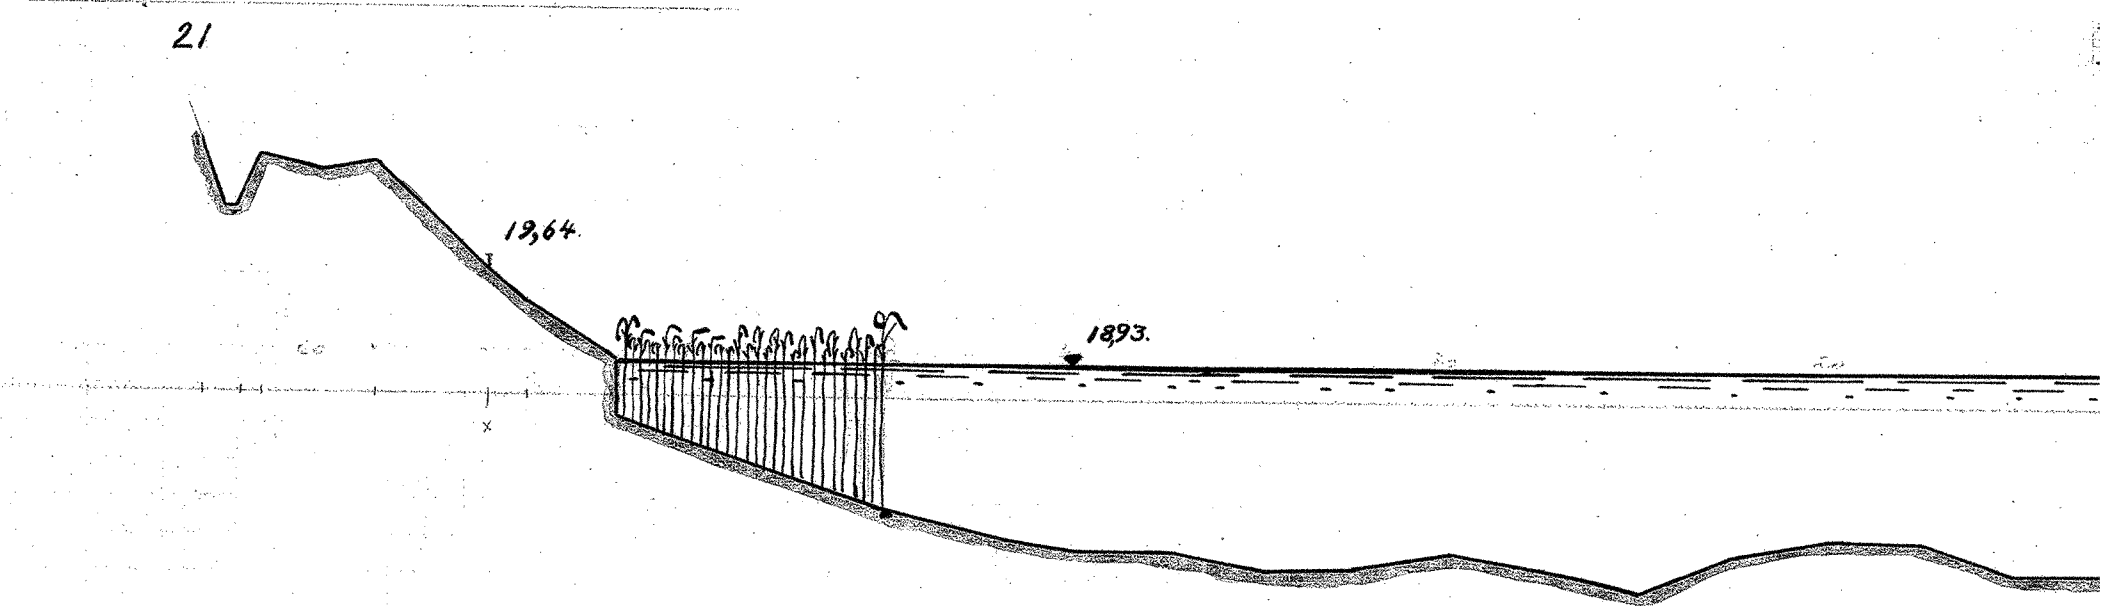


SILKEBORG - KONGENSBRØ

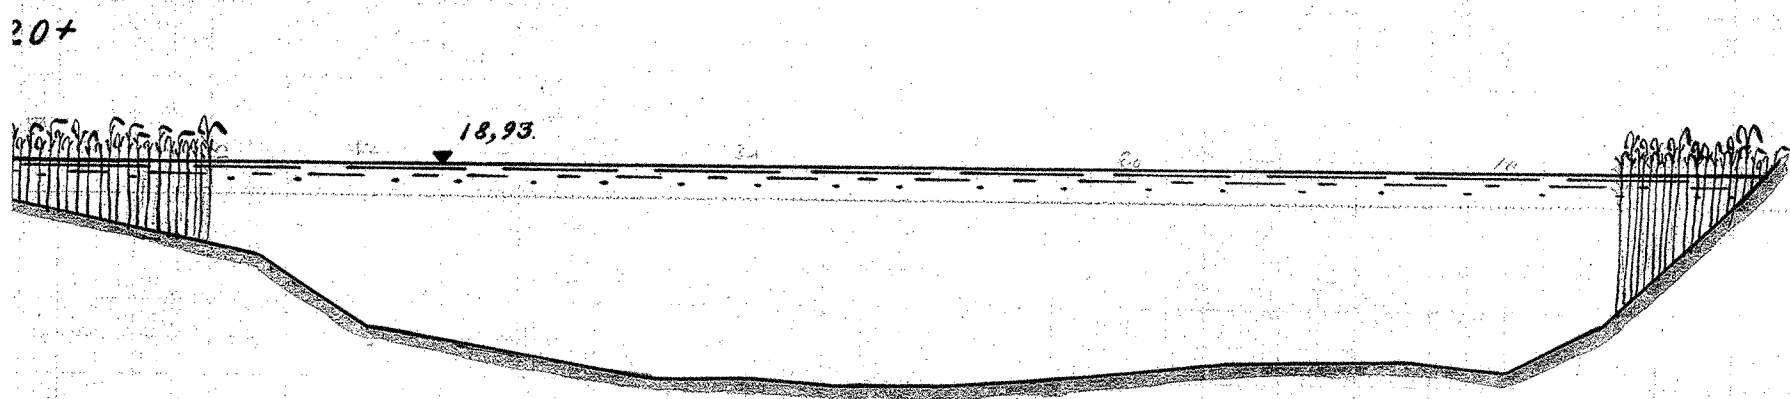

MÅLESTOK FOR LÆNGDER 1:200

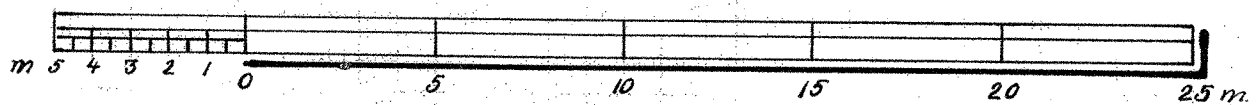

MÅLESTOK FOR HØJDER 1:50

