



SILKEBORG - KONGENSBRØ


25

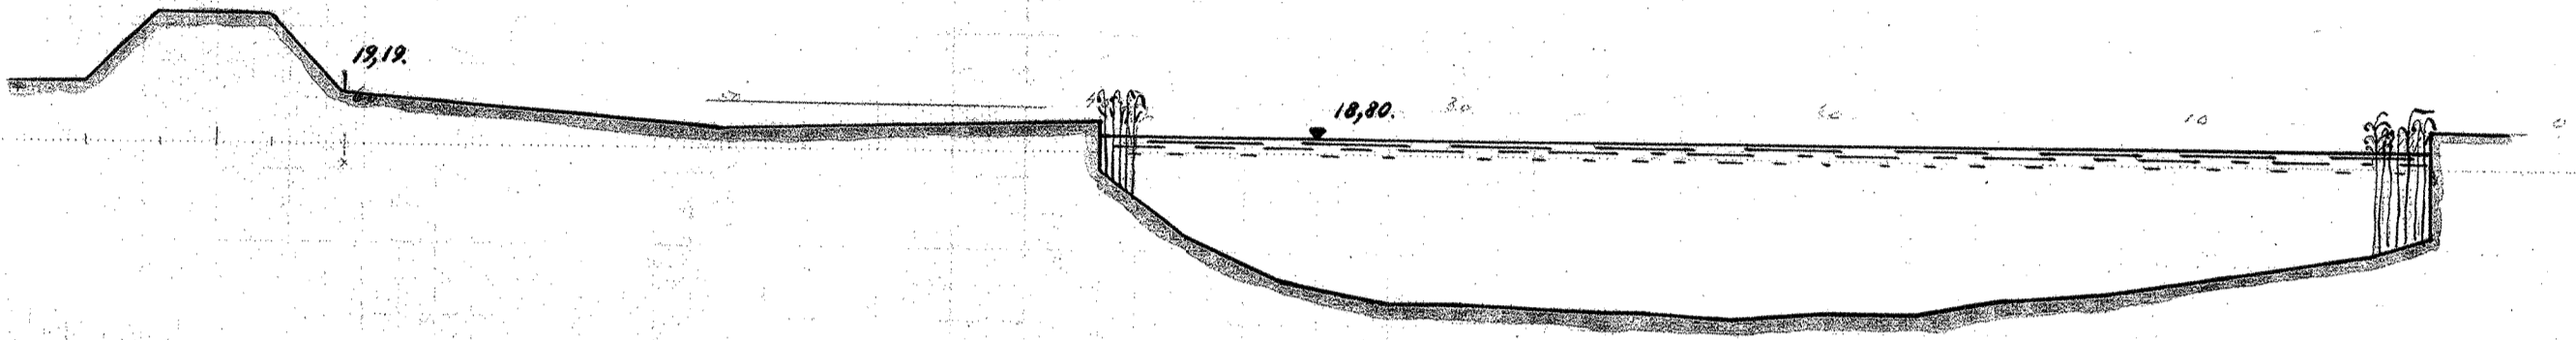


25+

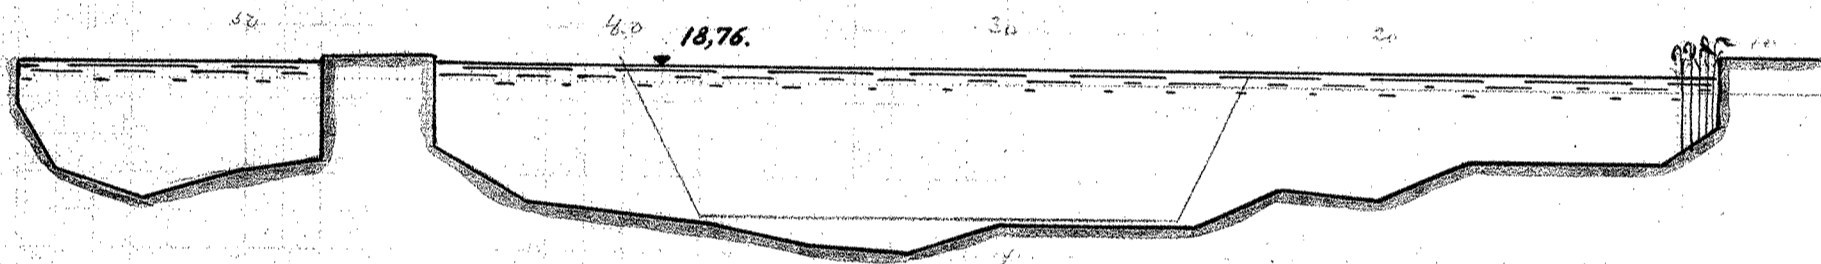


26

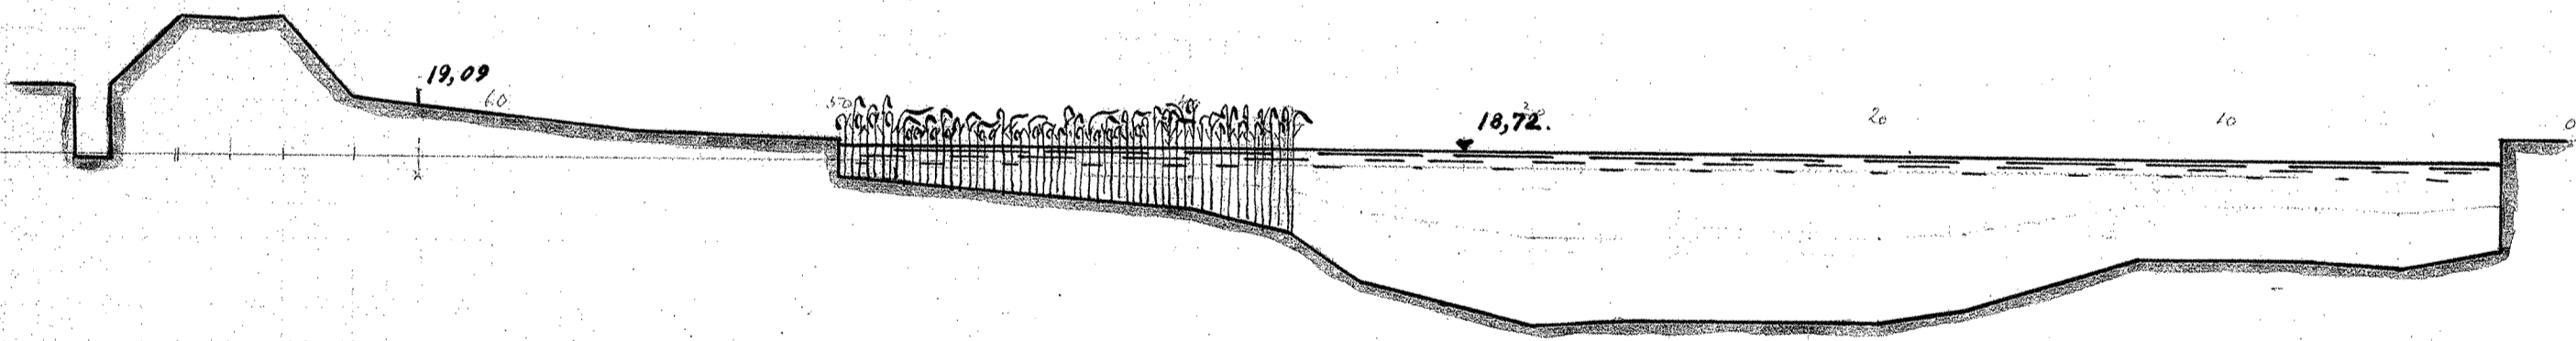

26+

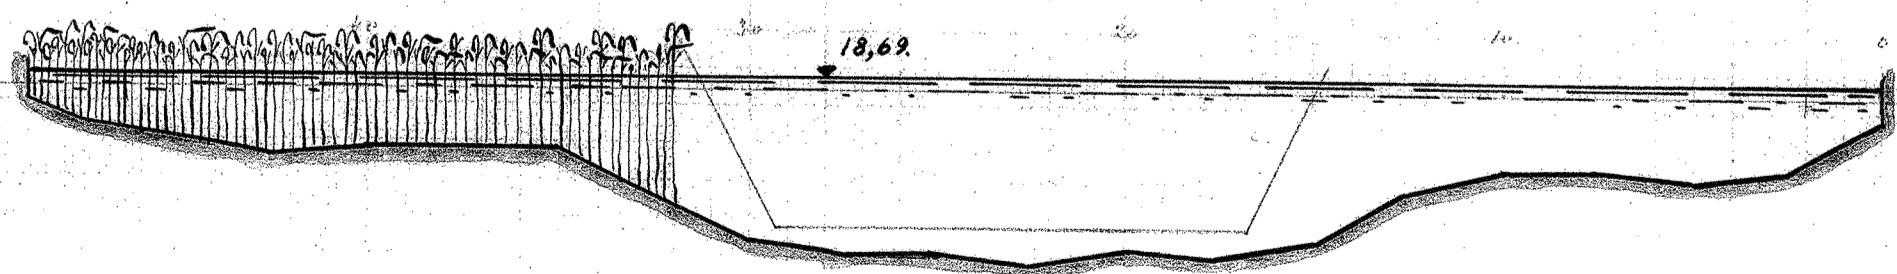

MÅLESTOK FOR LÆNGDER 1:200.

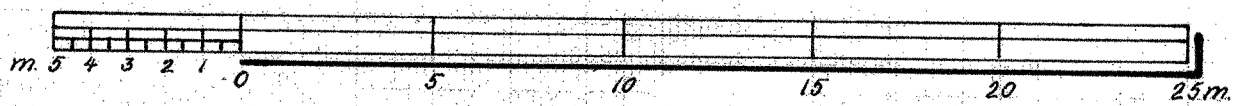

MÅLESTOK FOR HØJDER 1:50.

