

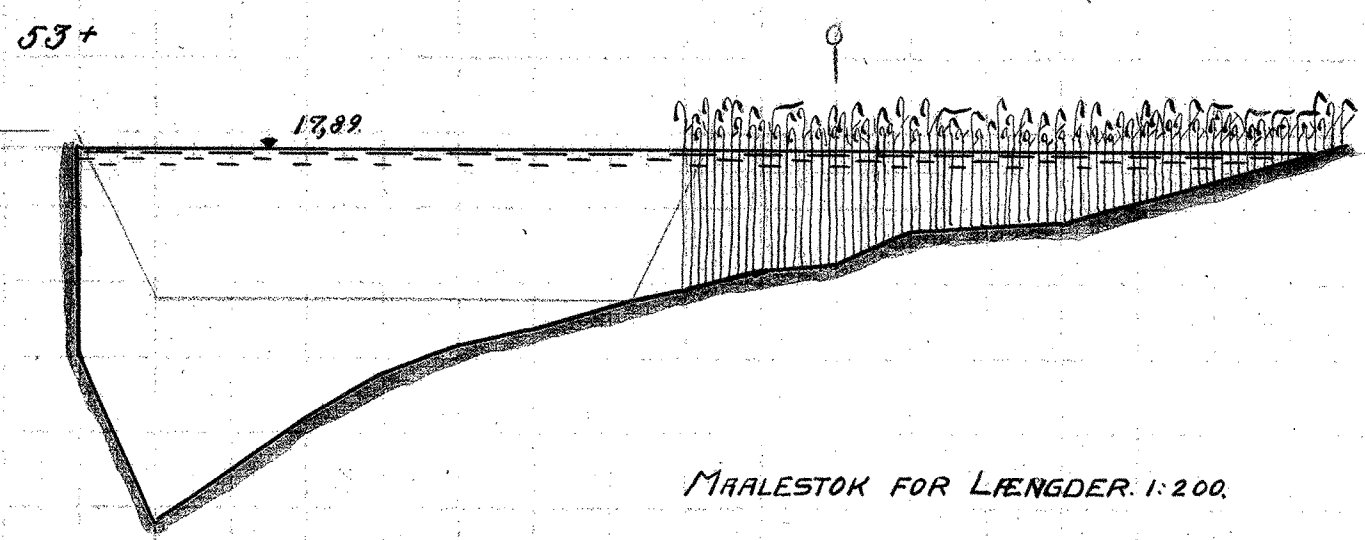
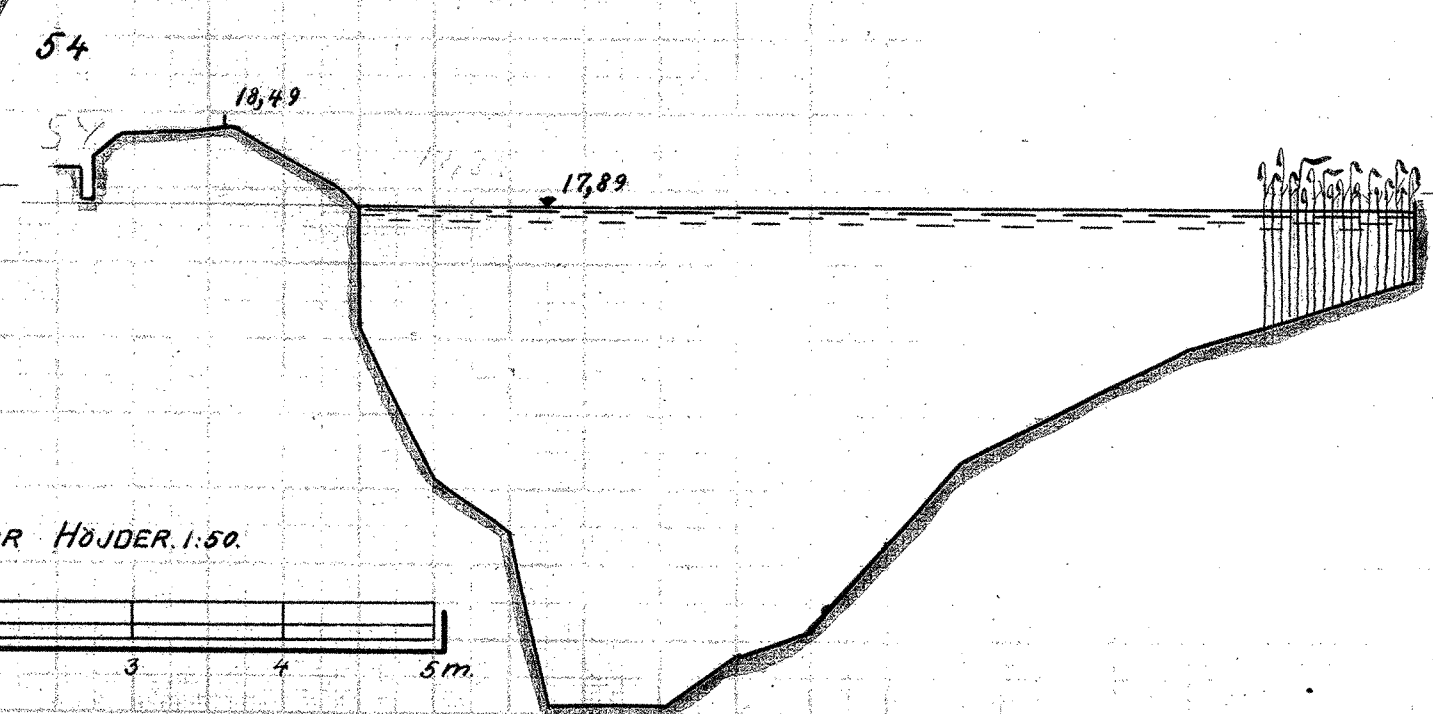
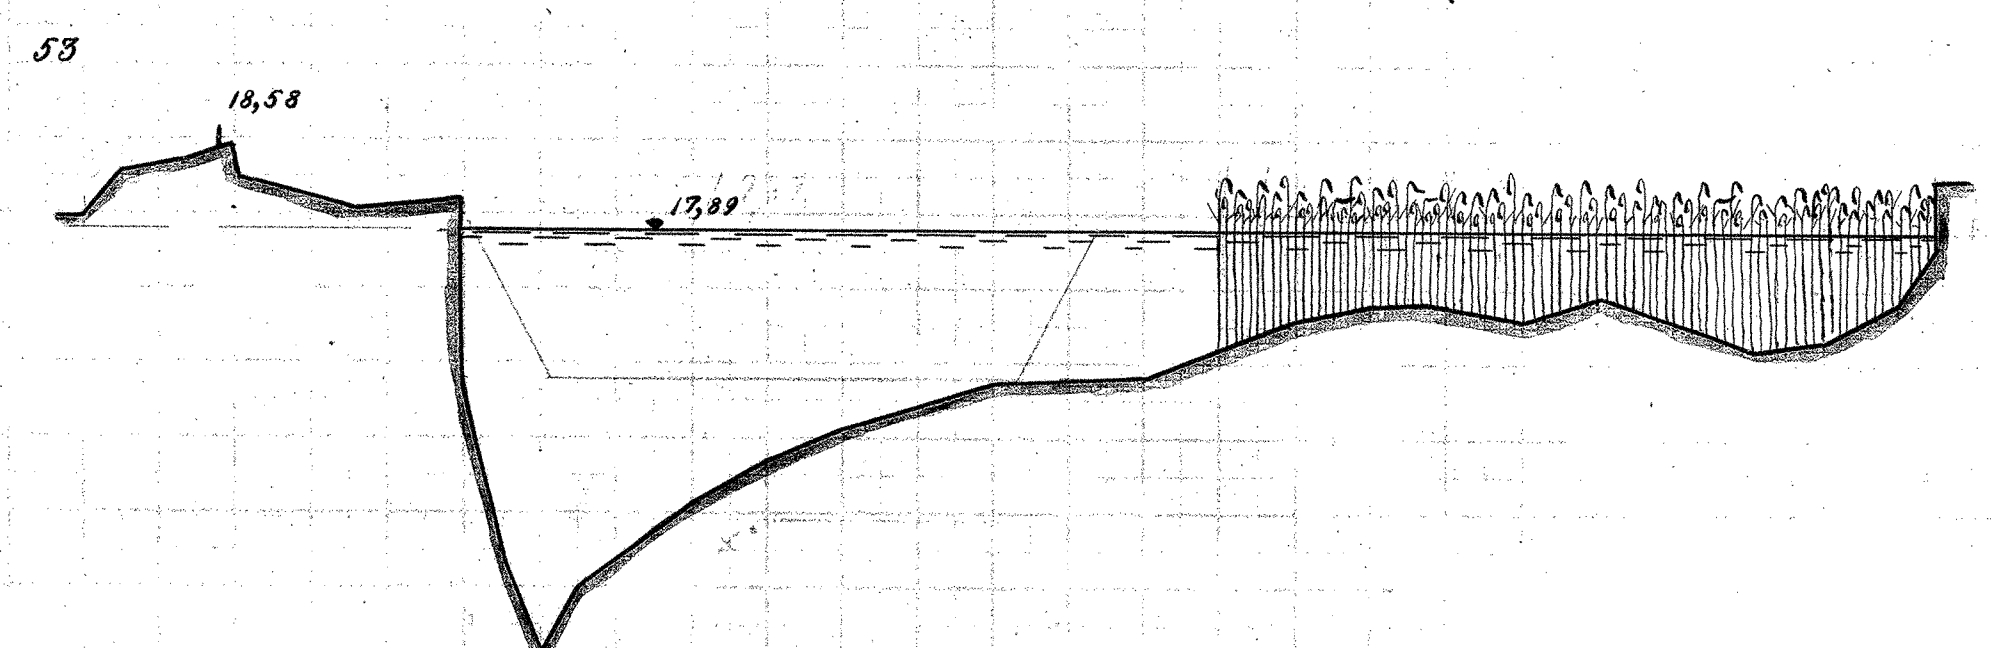
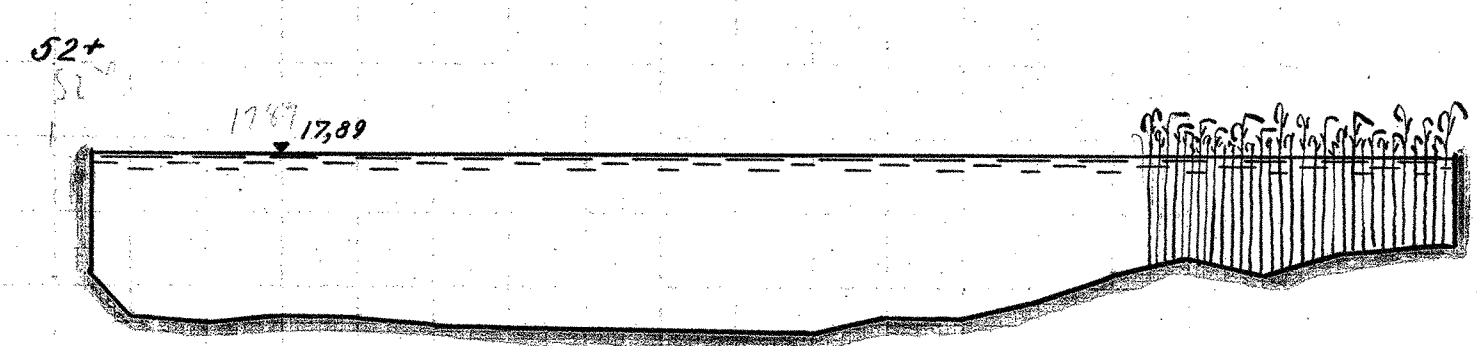
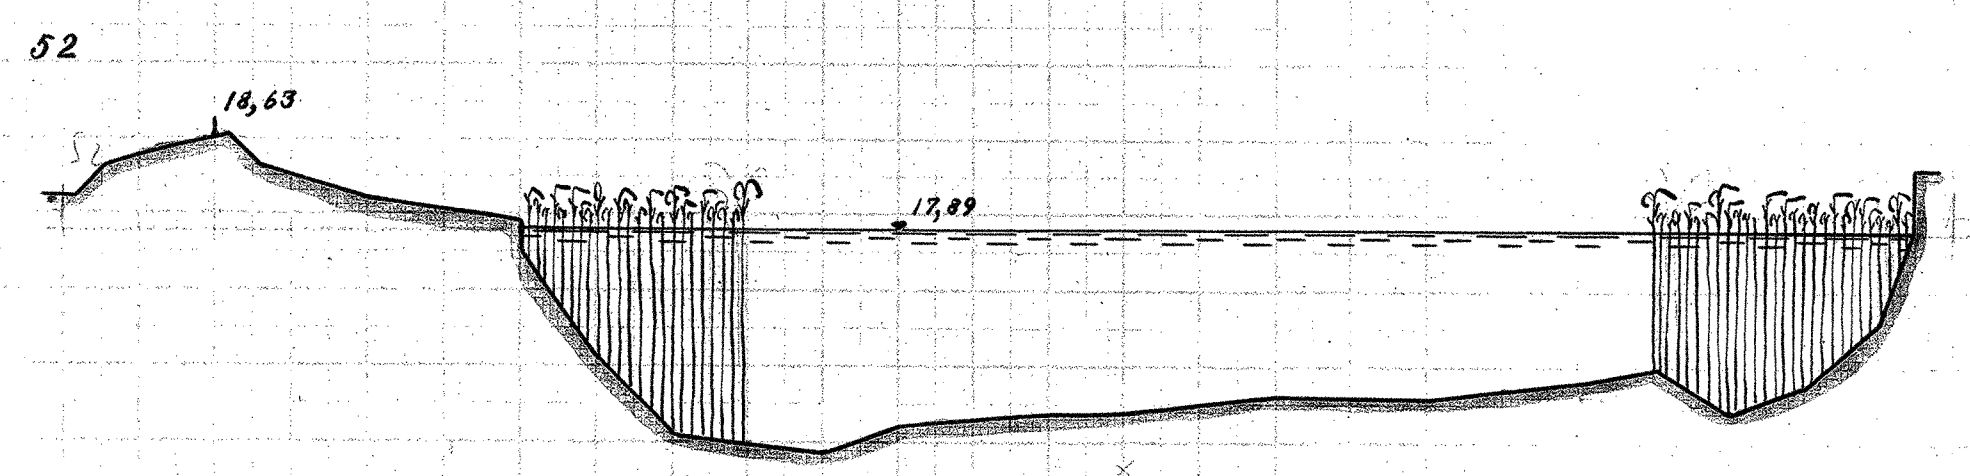
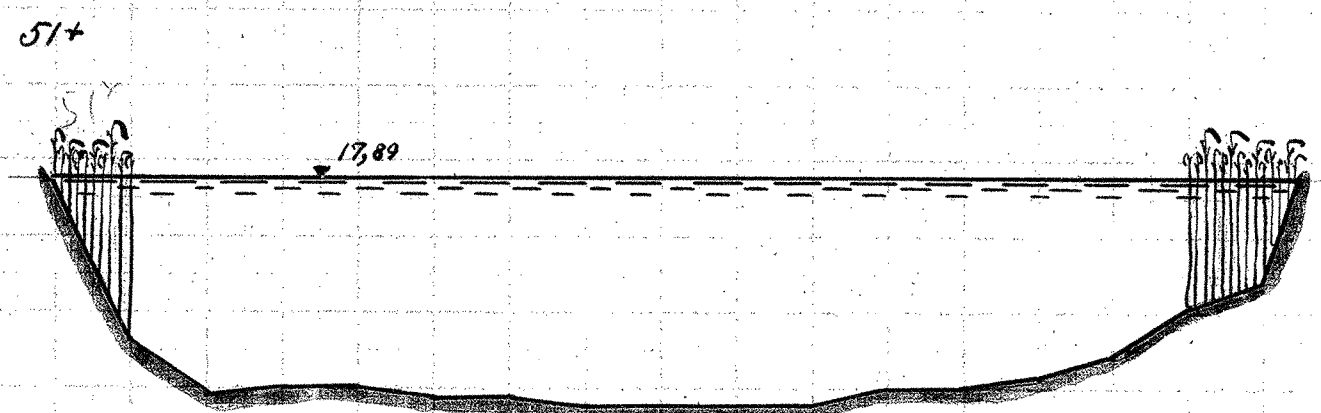
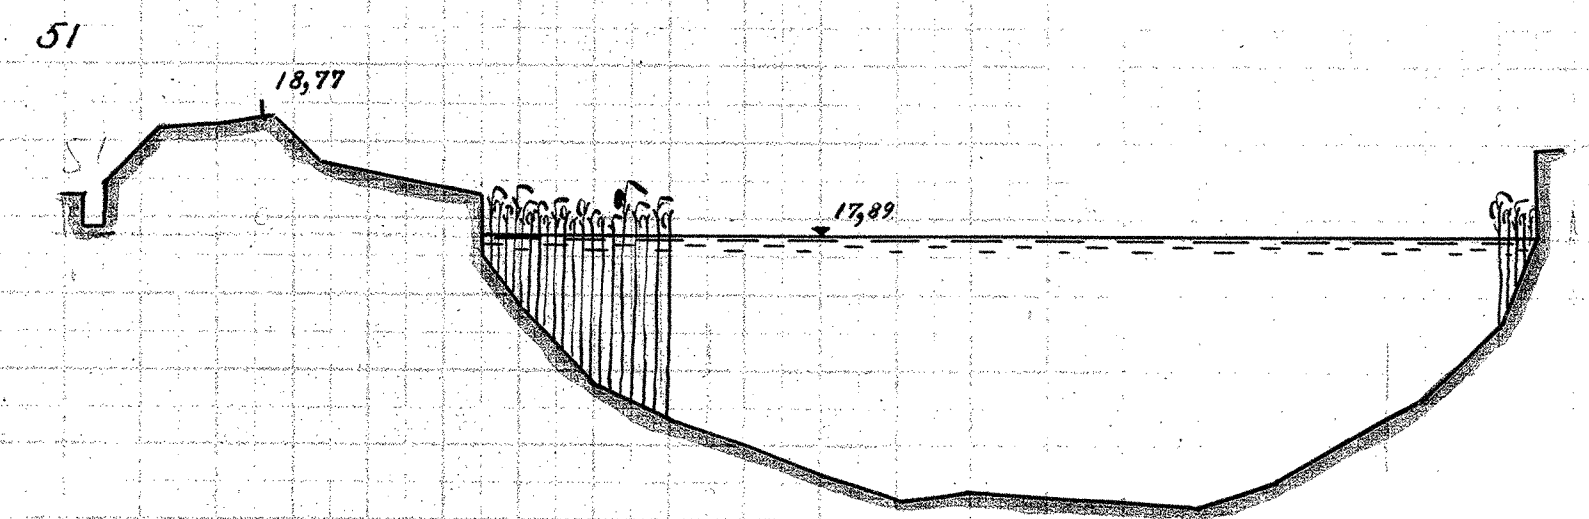
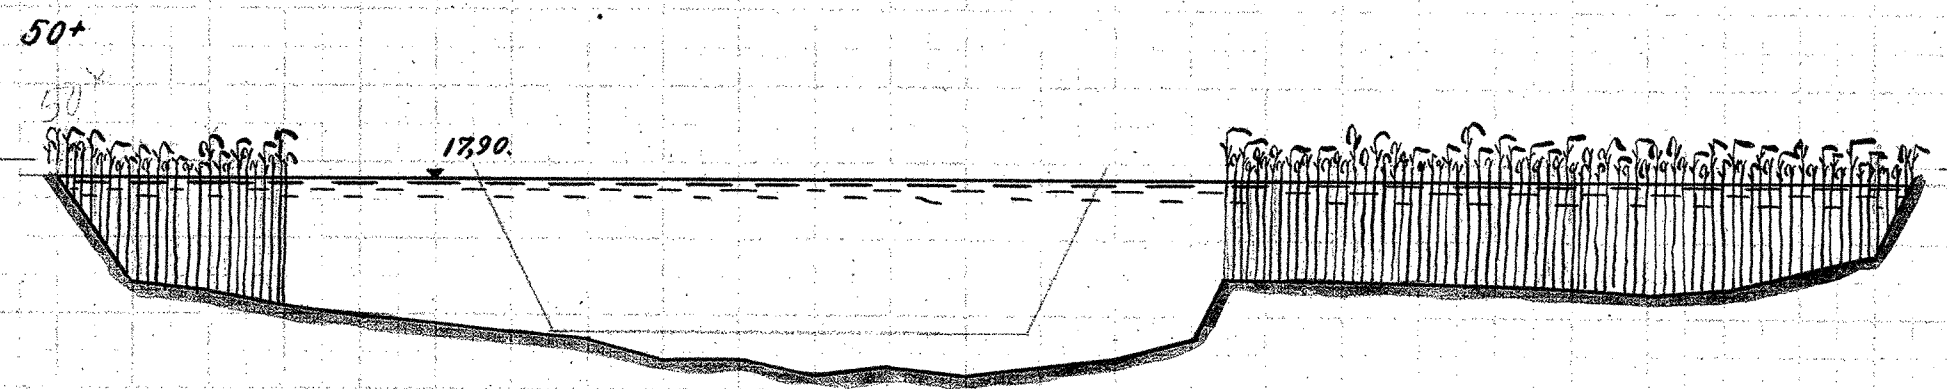


50 - 54

SILKEBORG - KONGENSØRD

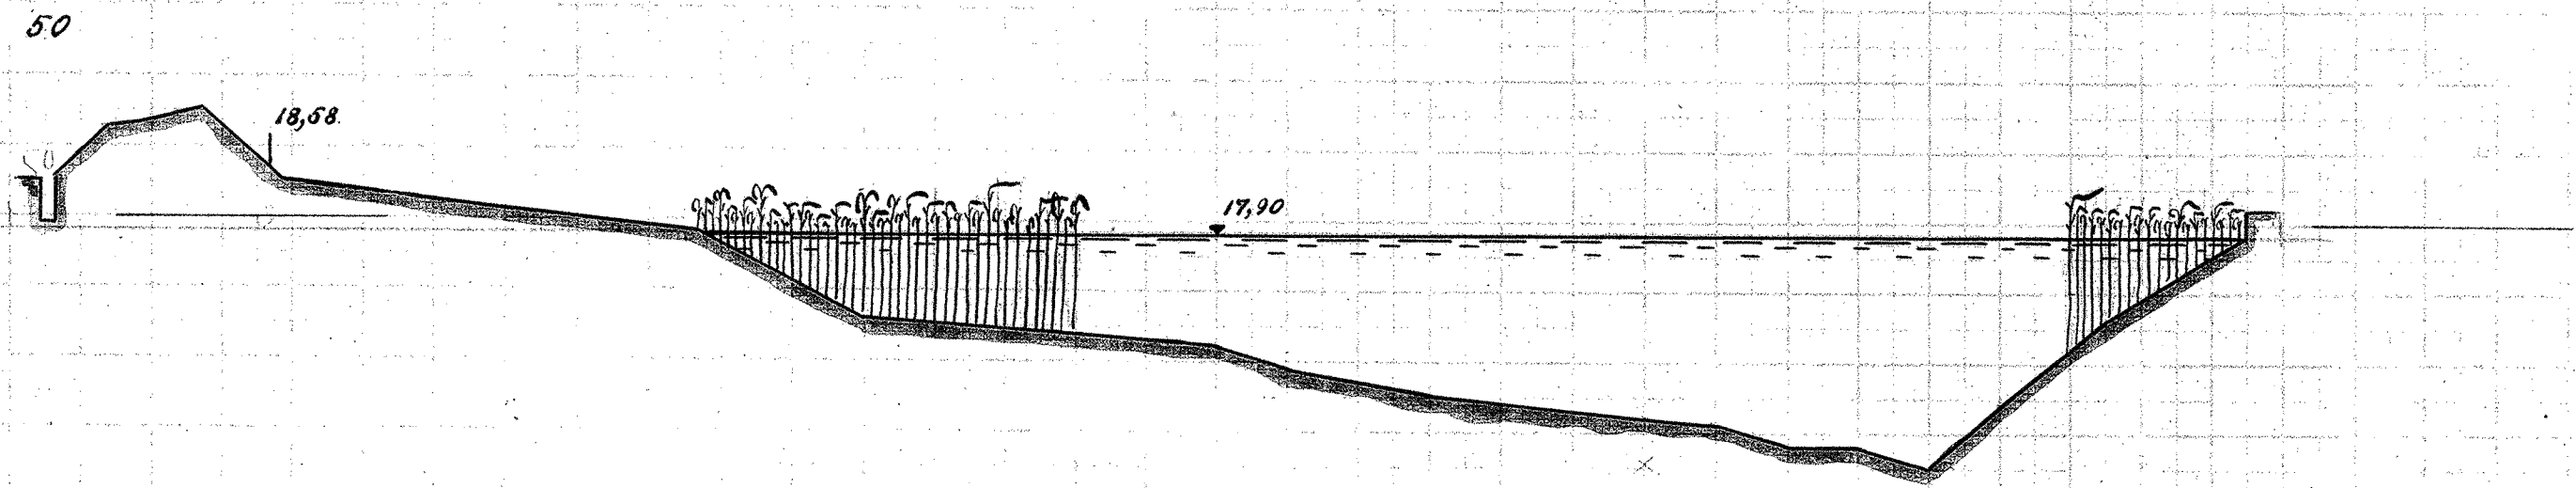

MÅLESTOK FOR LÆNGDER 1:200.

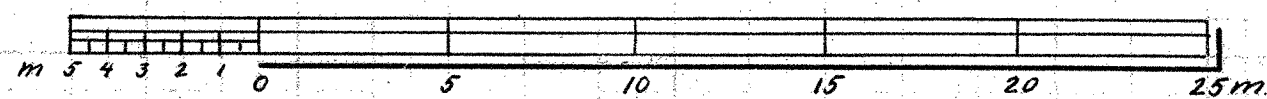

MÅLESTOK FOR HØJDER 1:50.

