
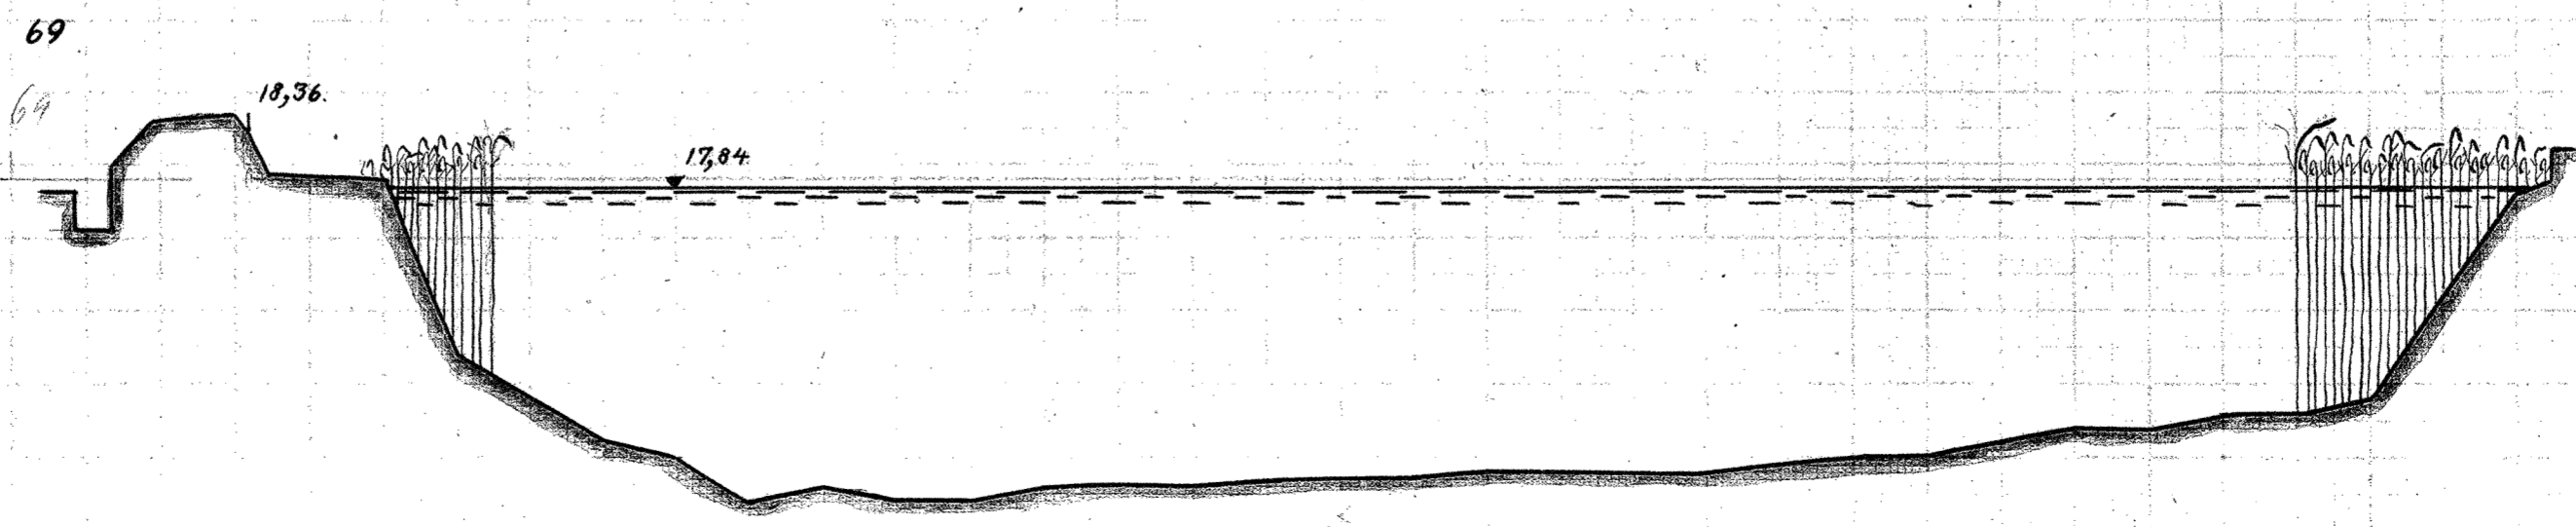
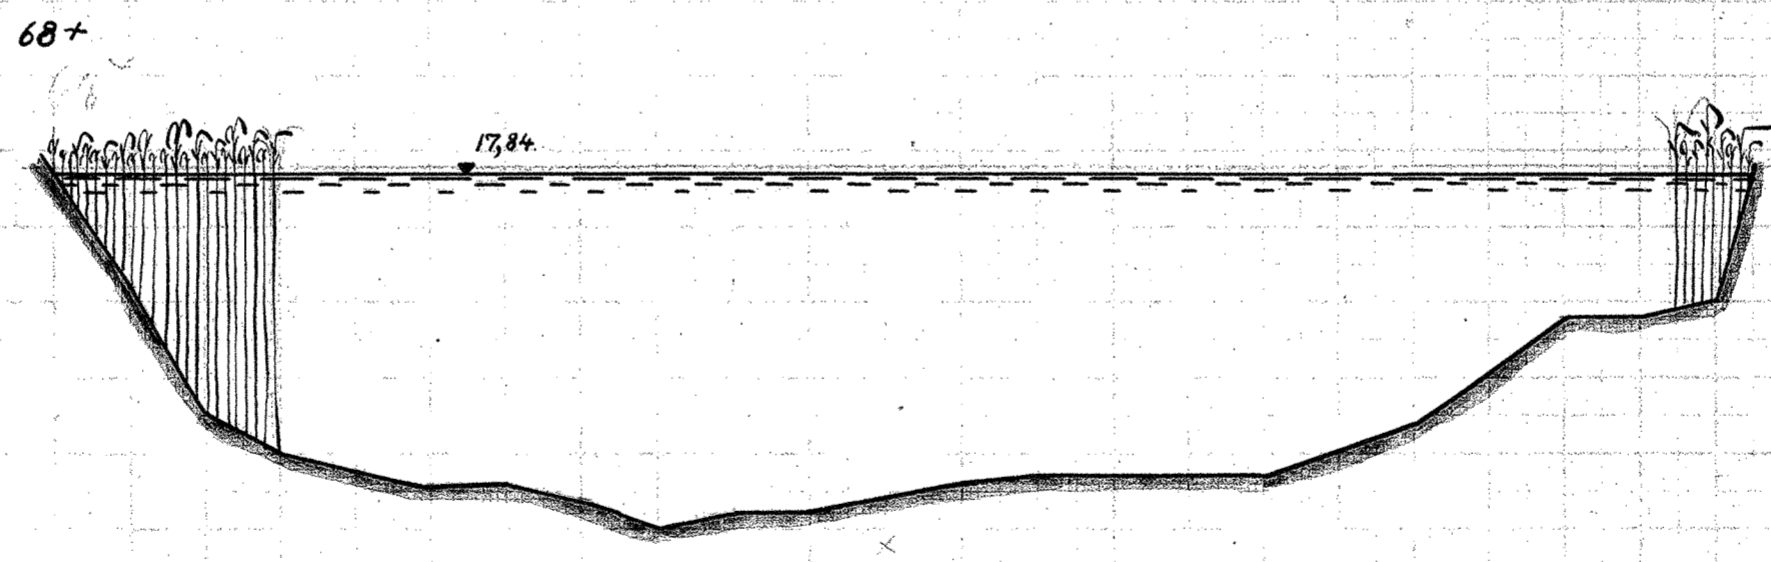
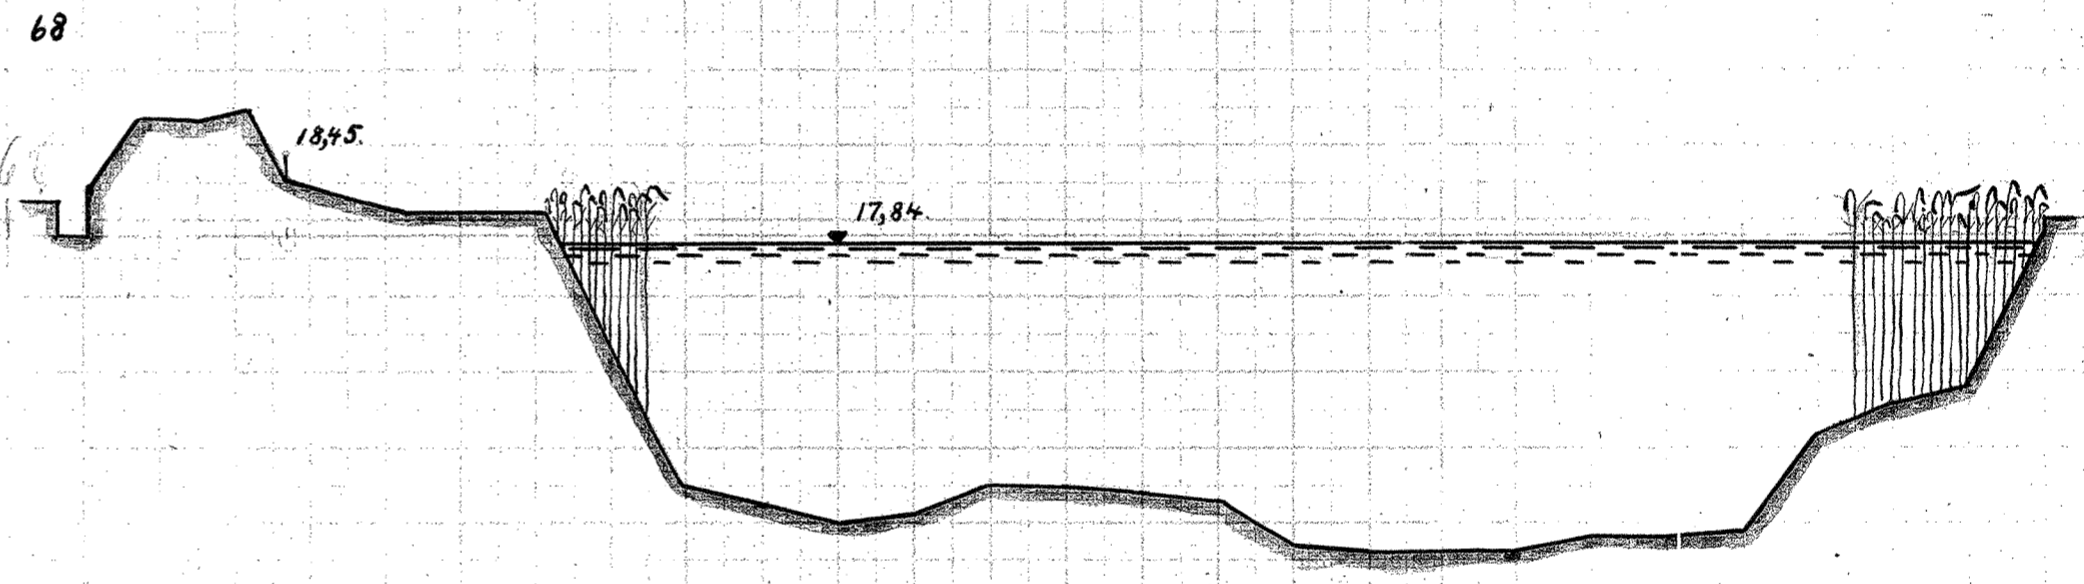
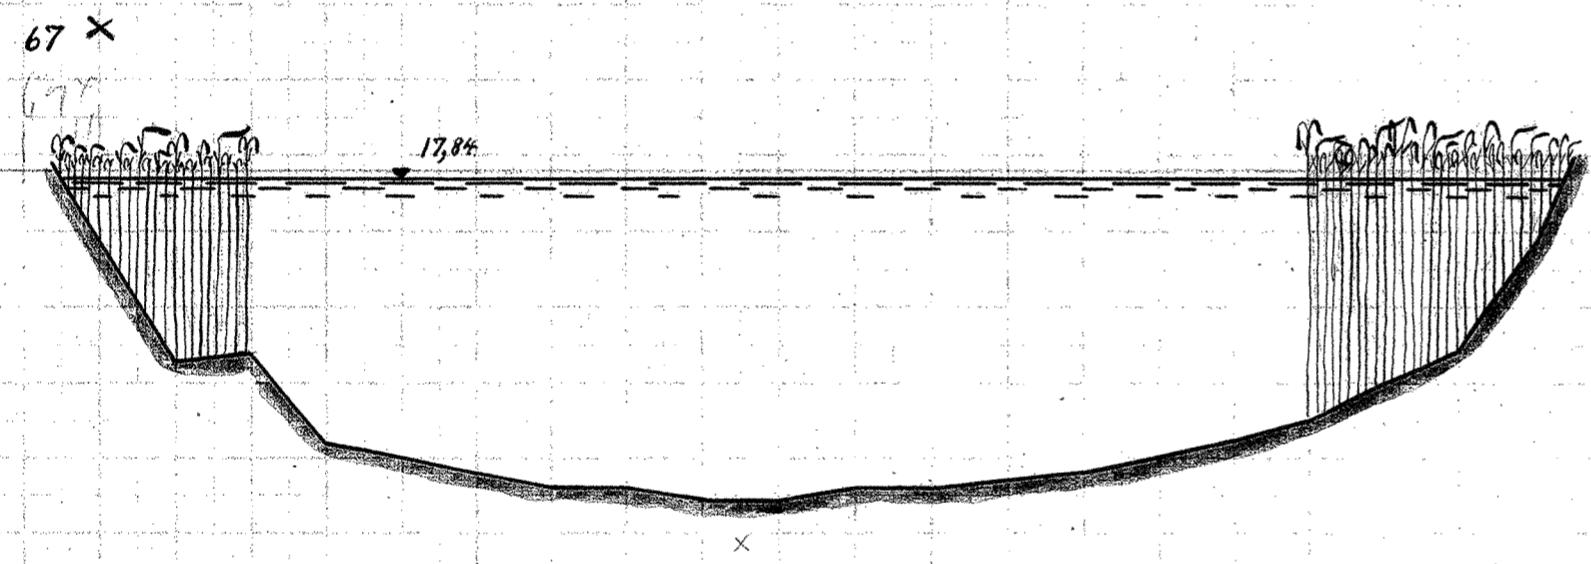
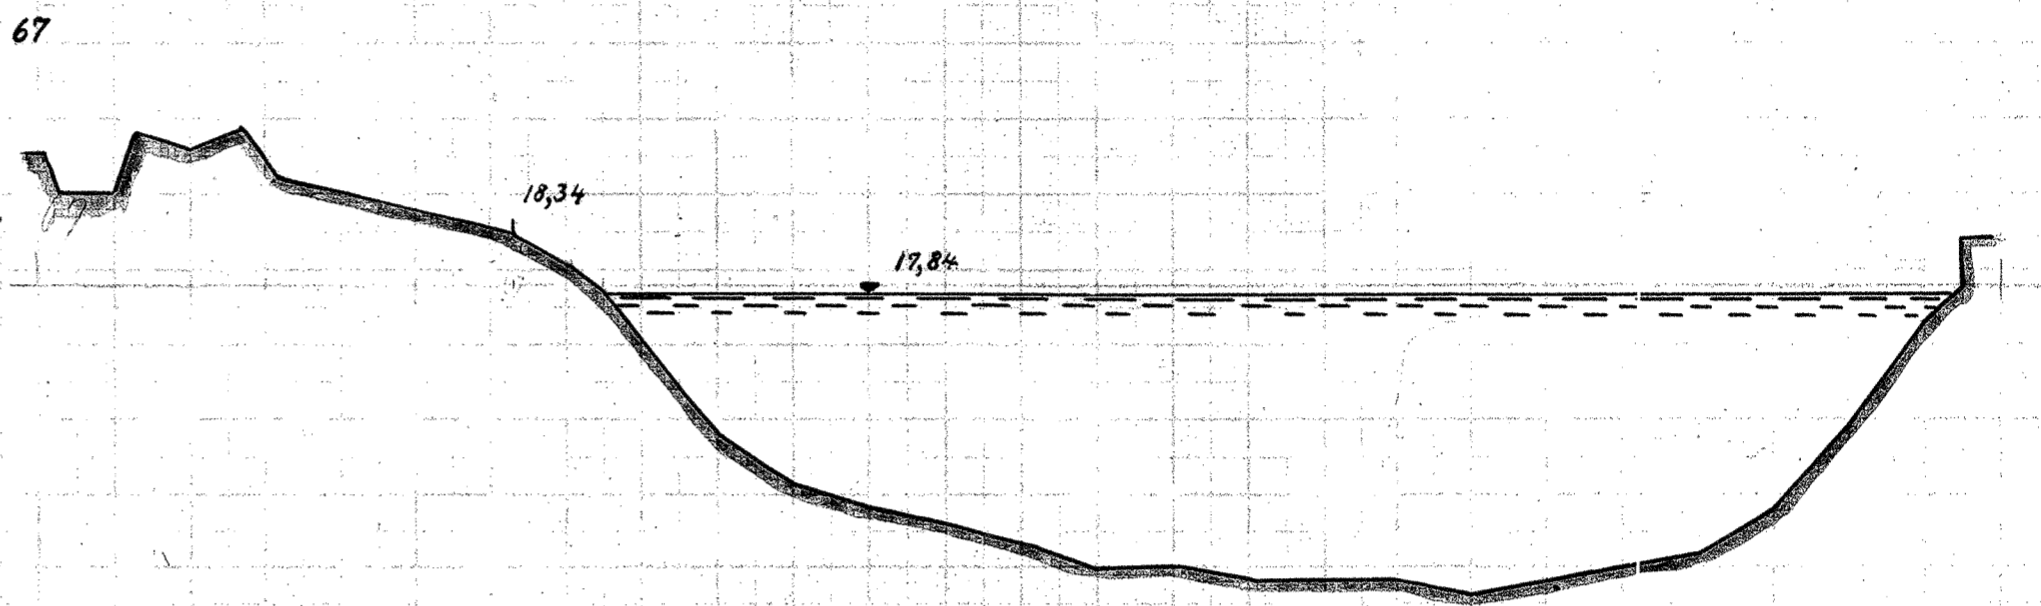


66-69

SILKEBORG-KONGENSBRØ

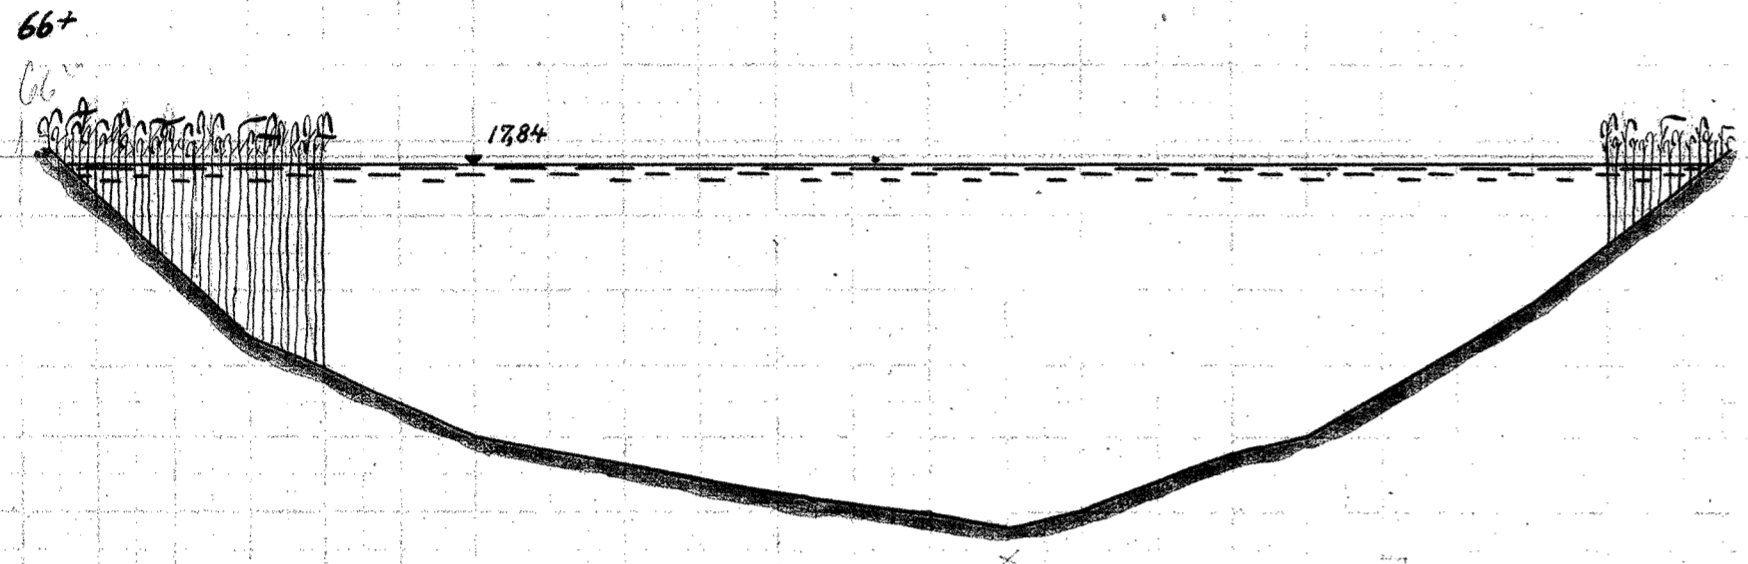

MAALESTOK FOR LÆNGDER 1:200

MAALESTOK FOR HØJDER 1:50

