
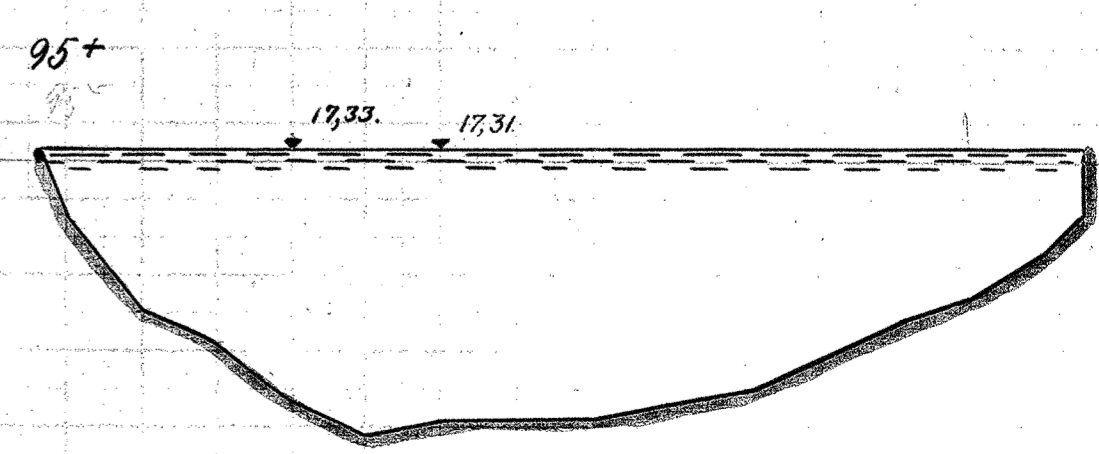
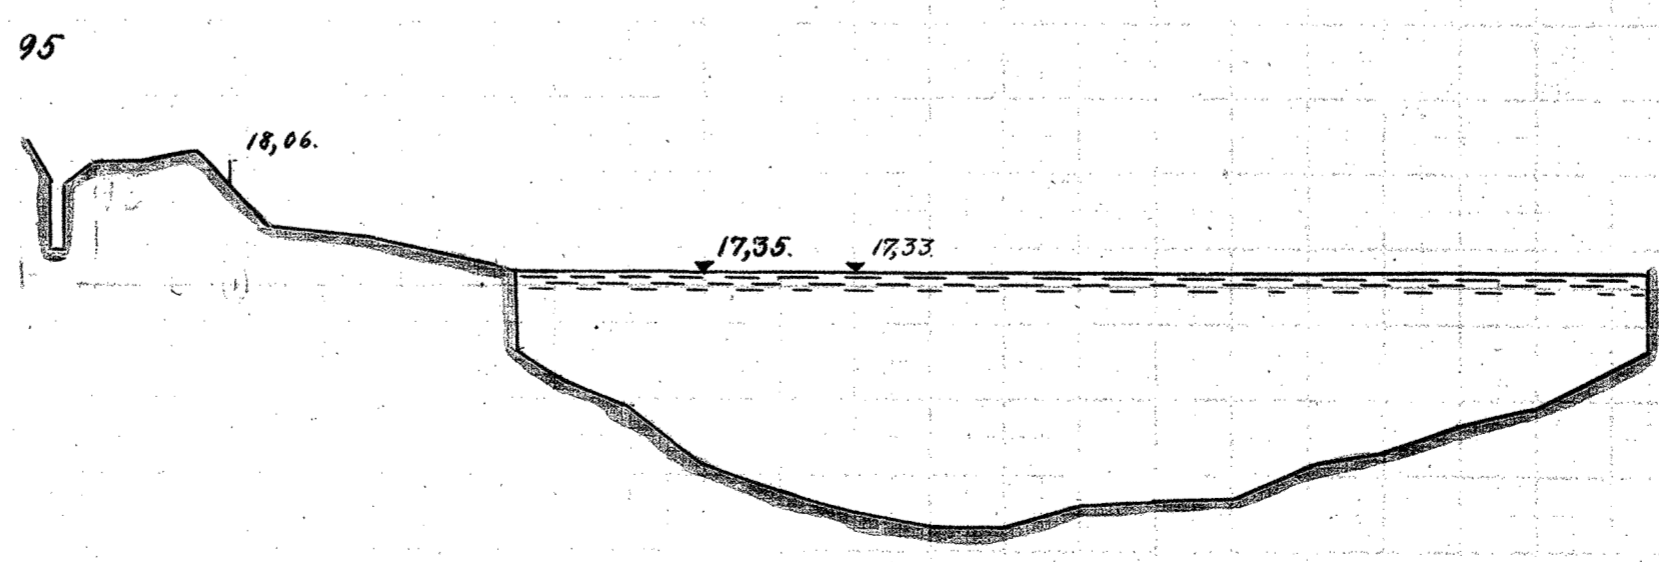
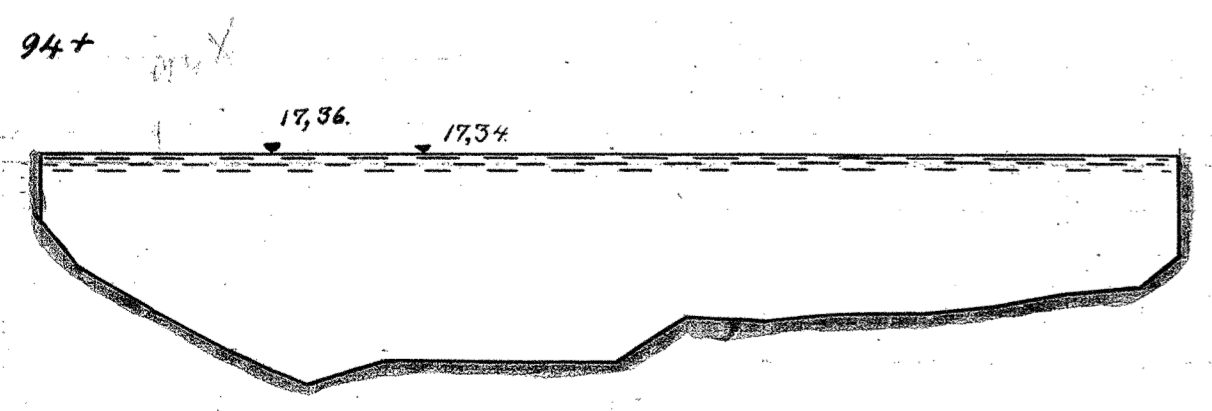
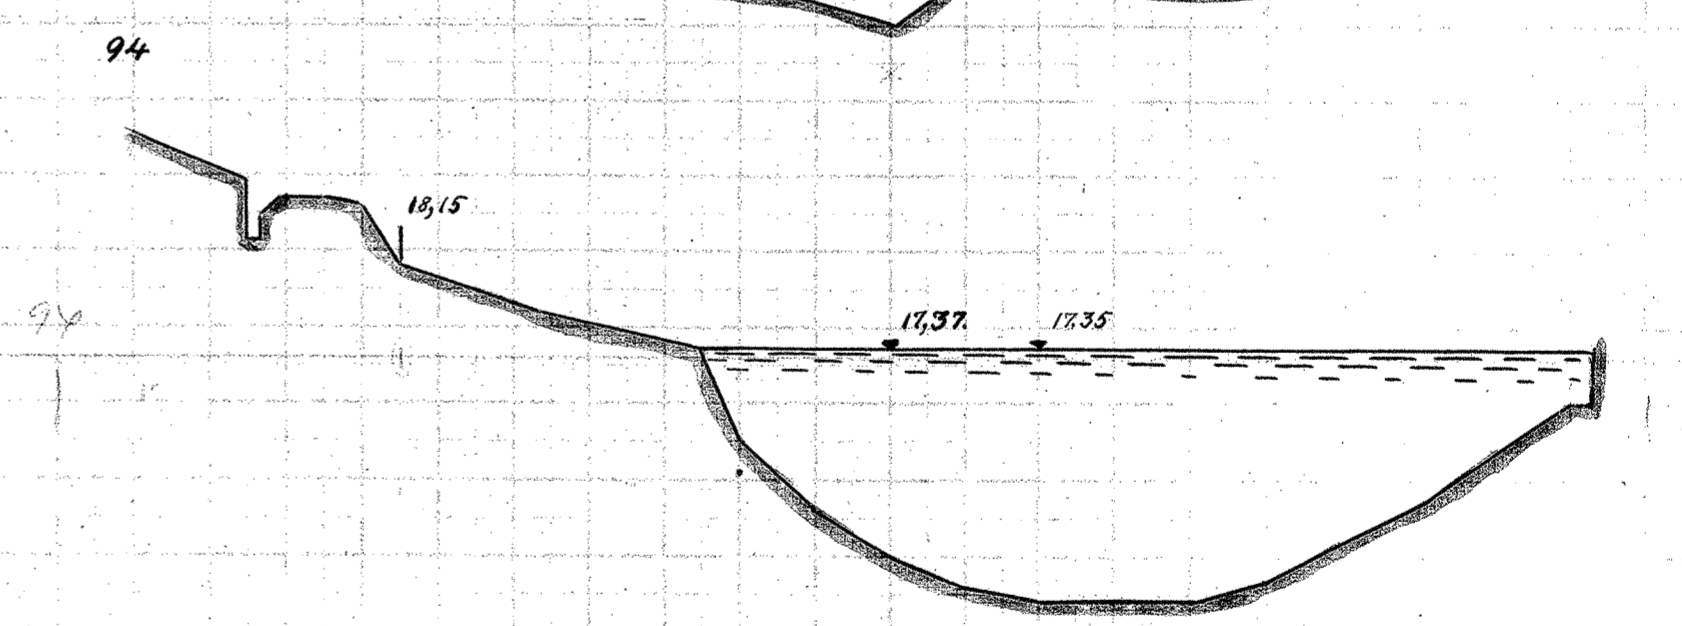
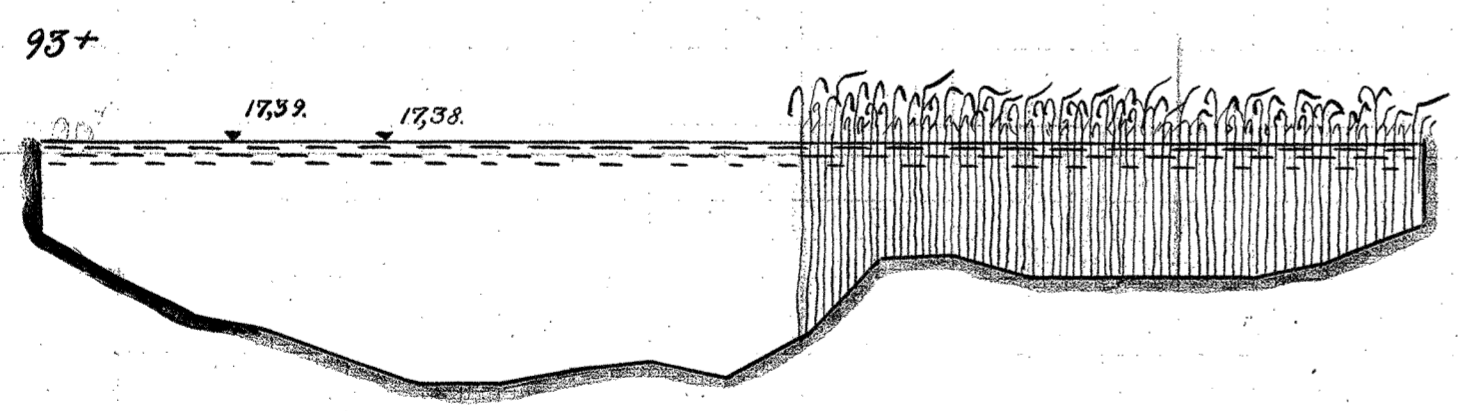
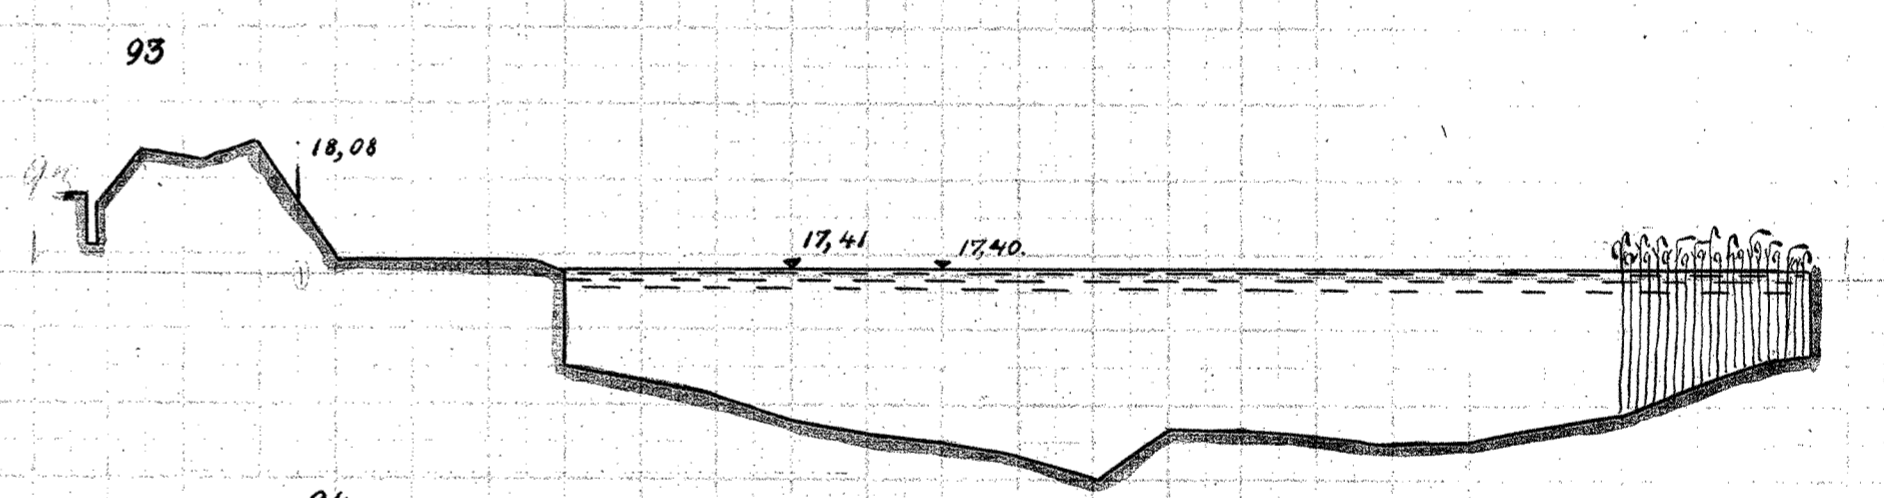
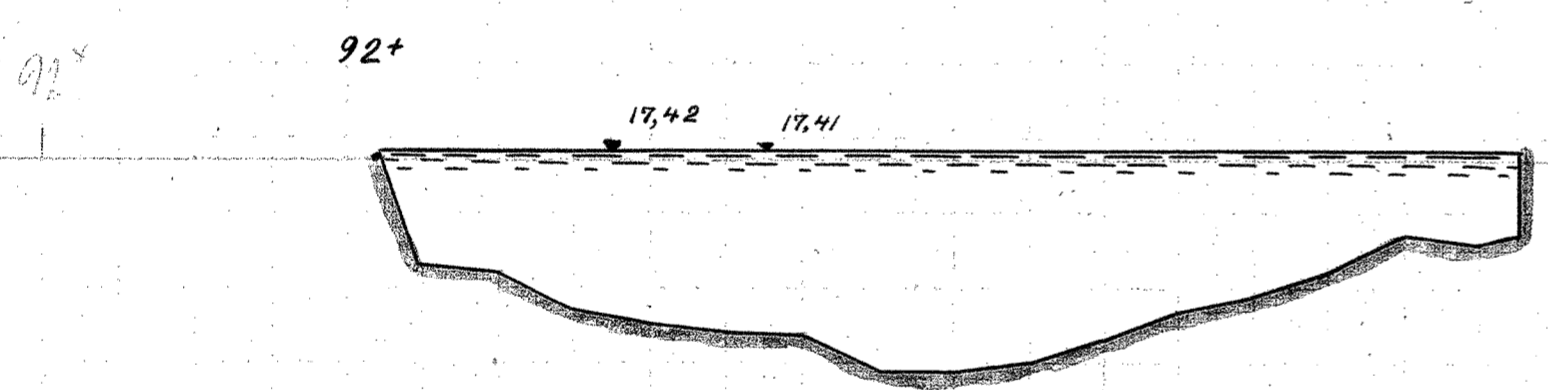
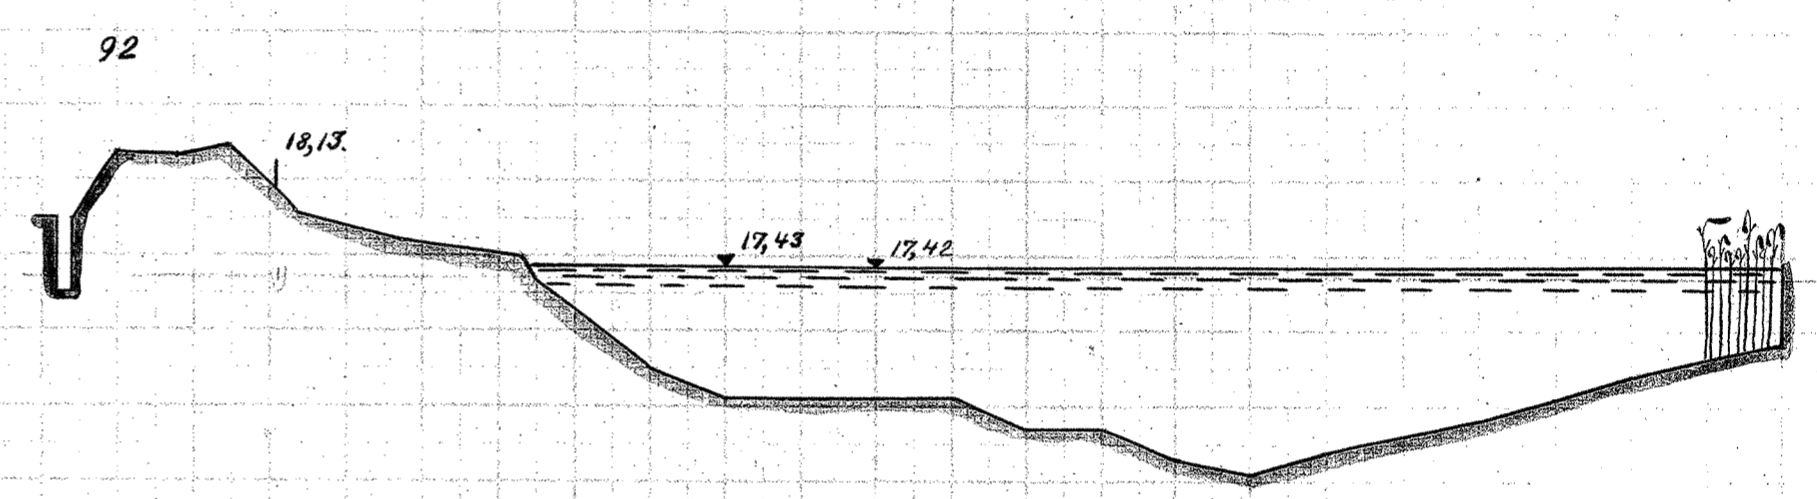
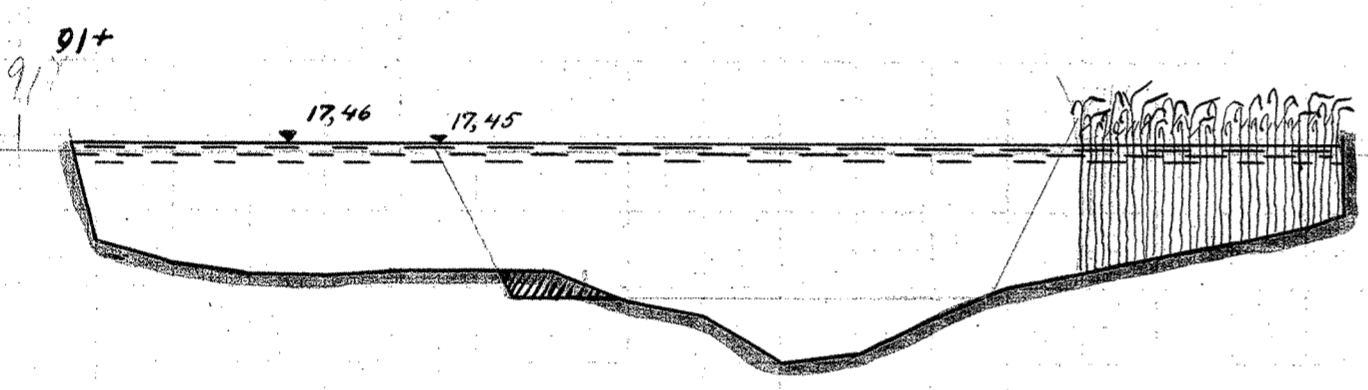
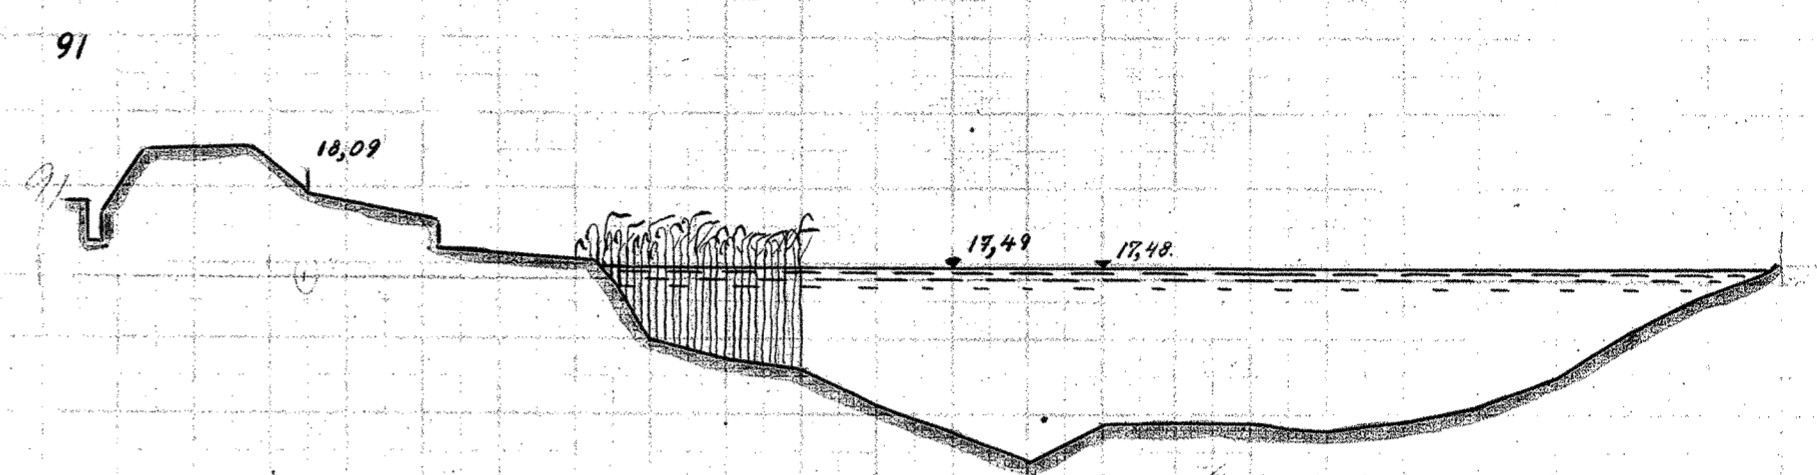



95

SILKEBORG-KONGENSBRØ.

23

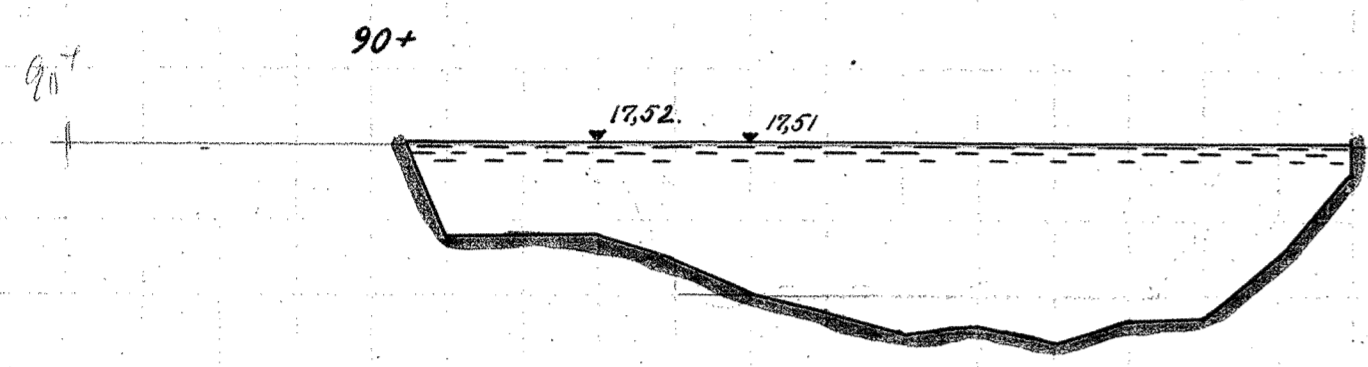

MÅLESTOK FOR LÆNGDER 1:200

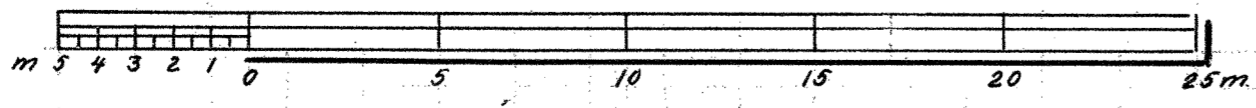

MÅLESTOK FOR HØJDER 1:50

