

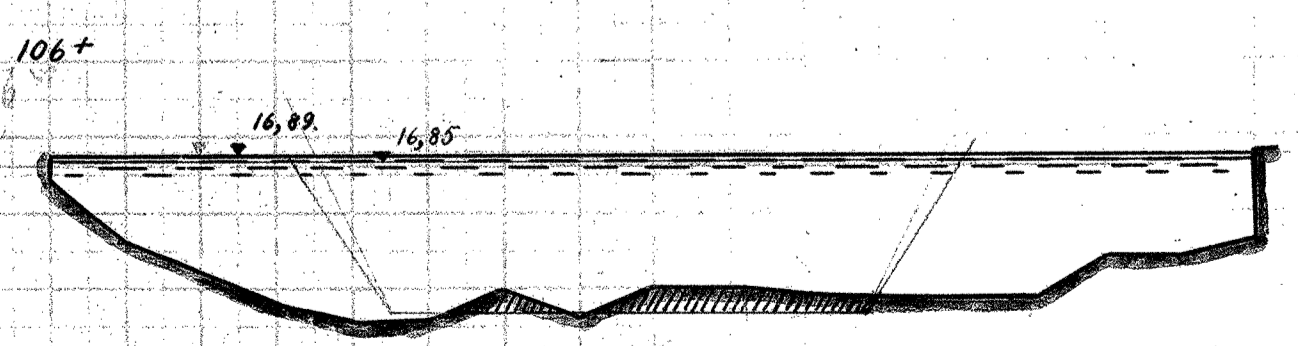
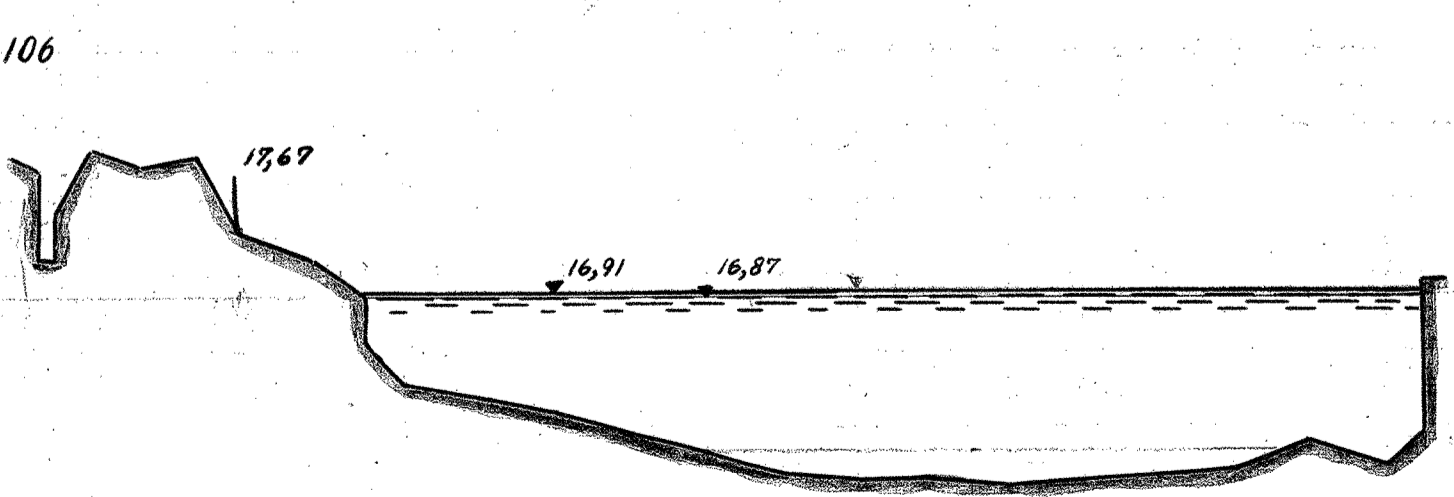
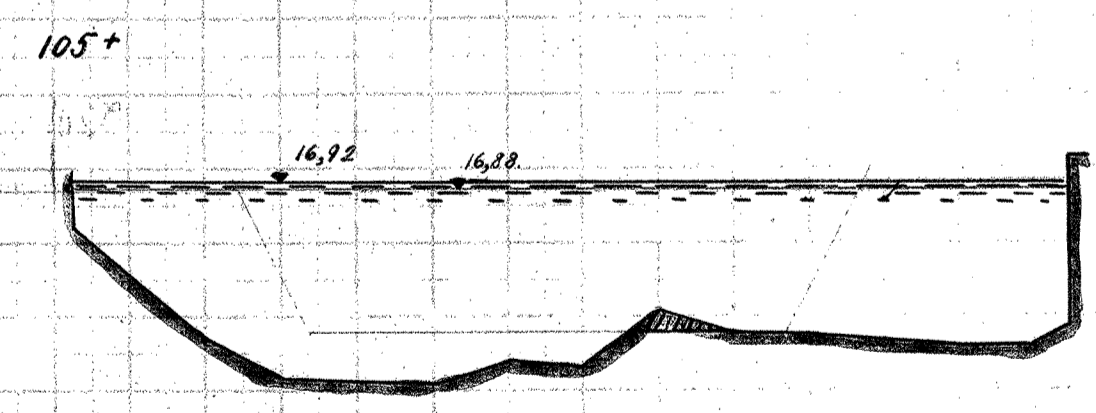
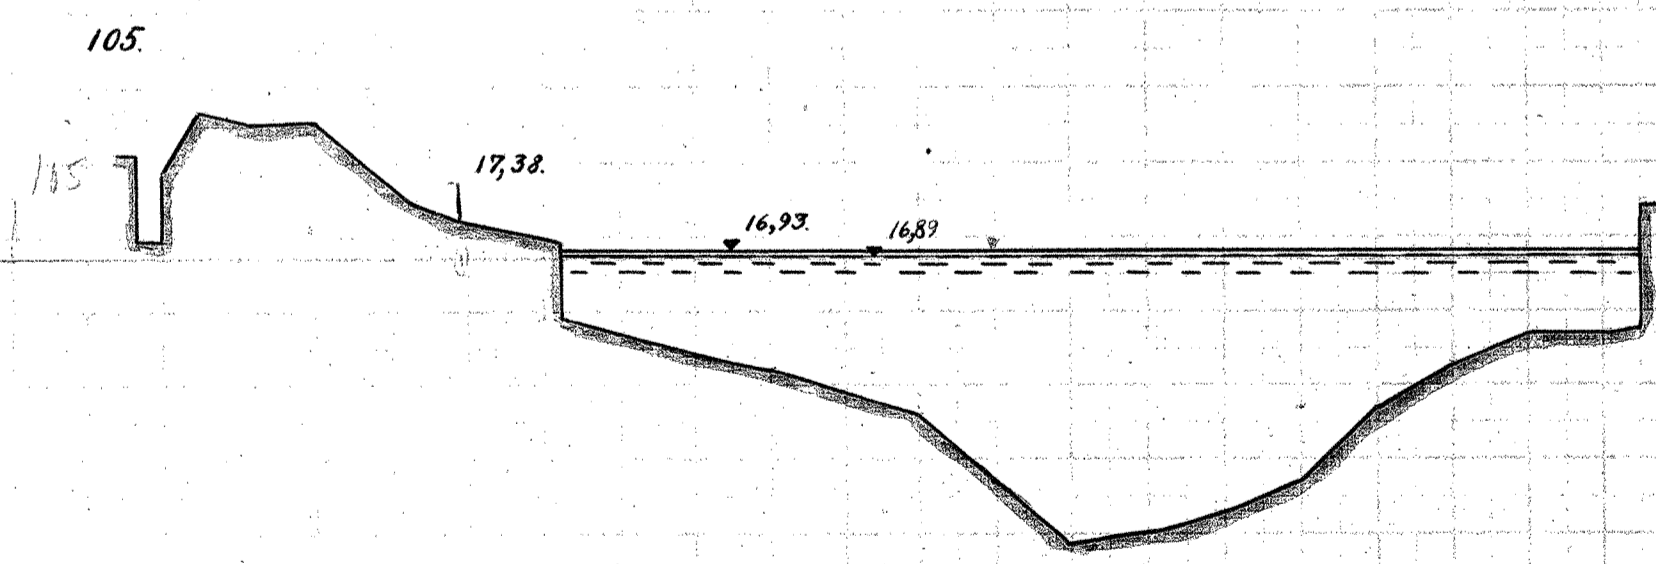
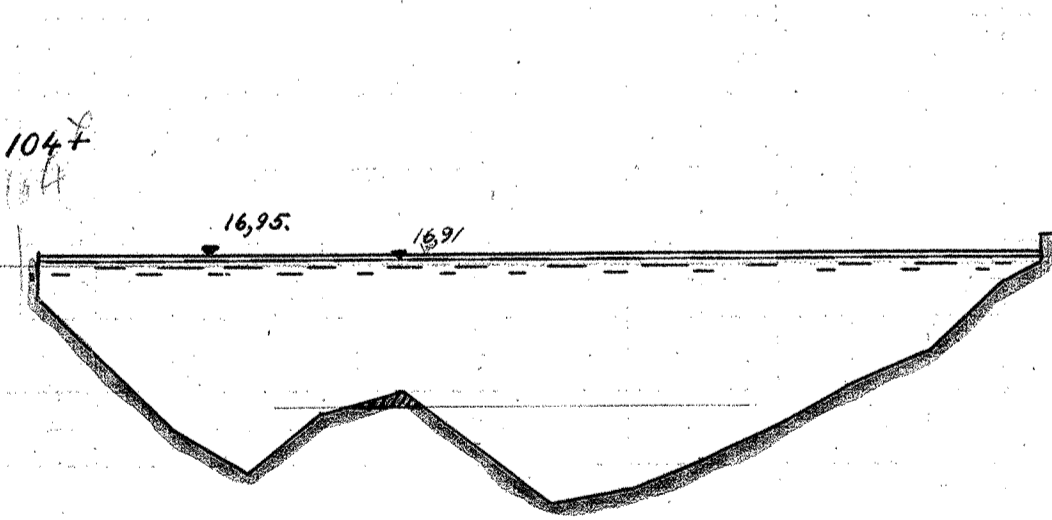
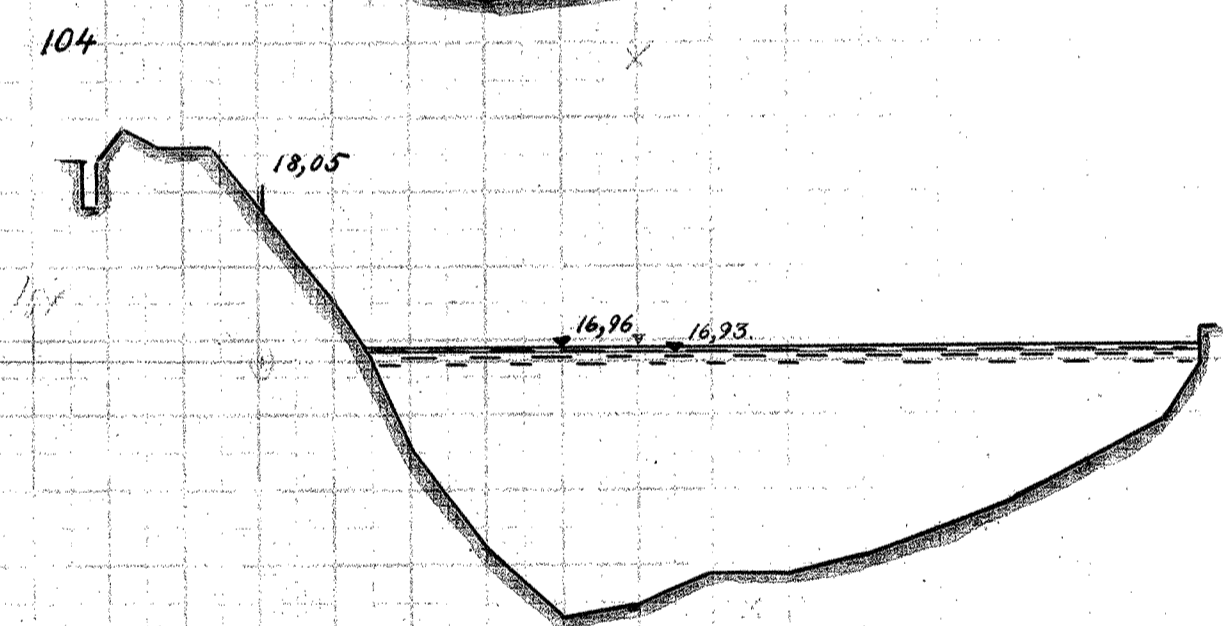
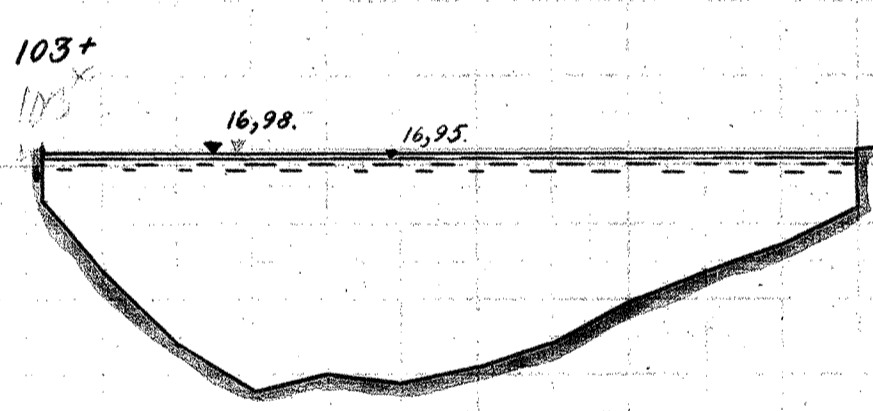
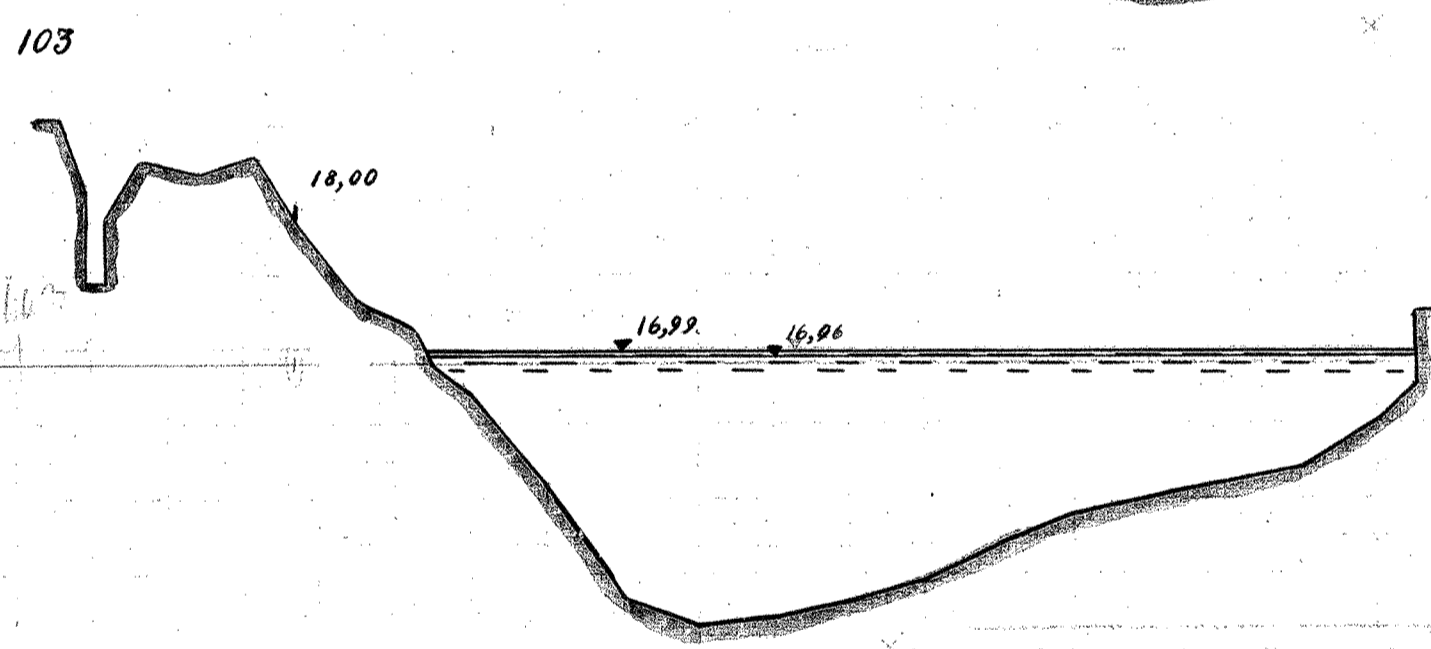
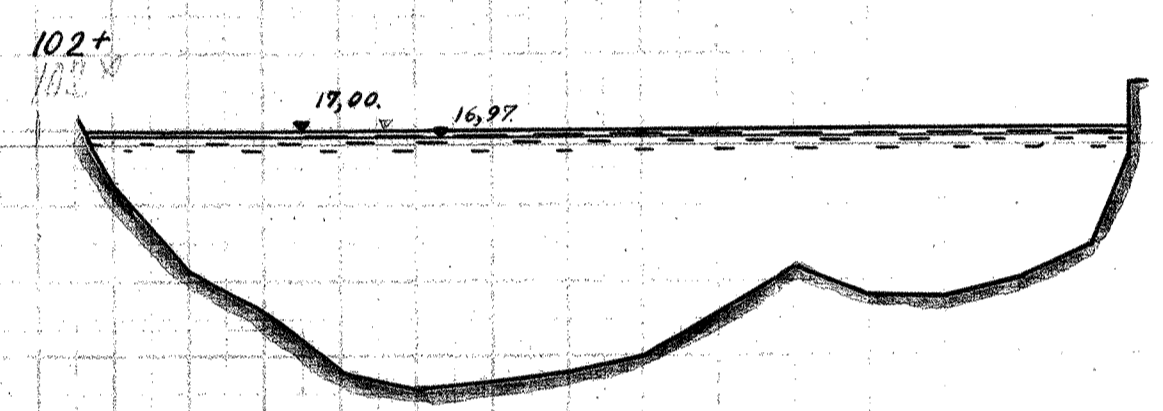
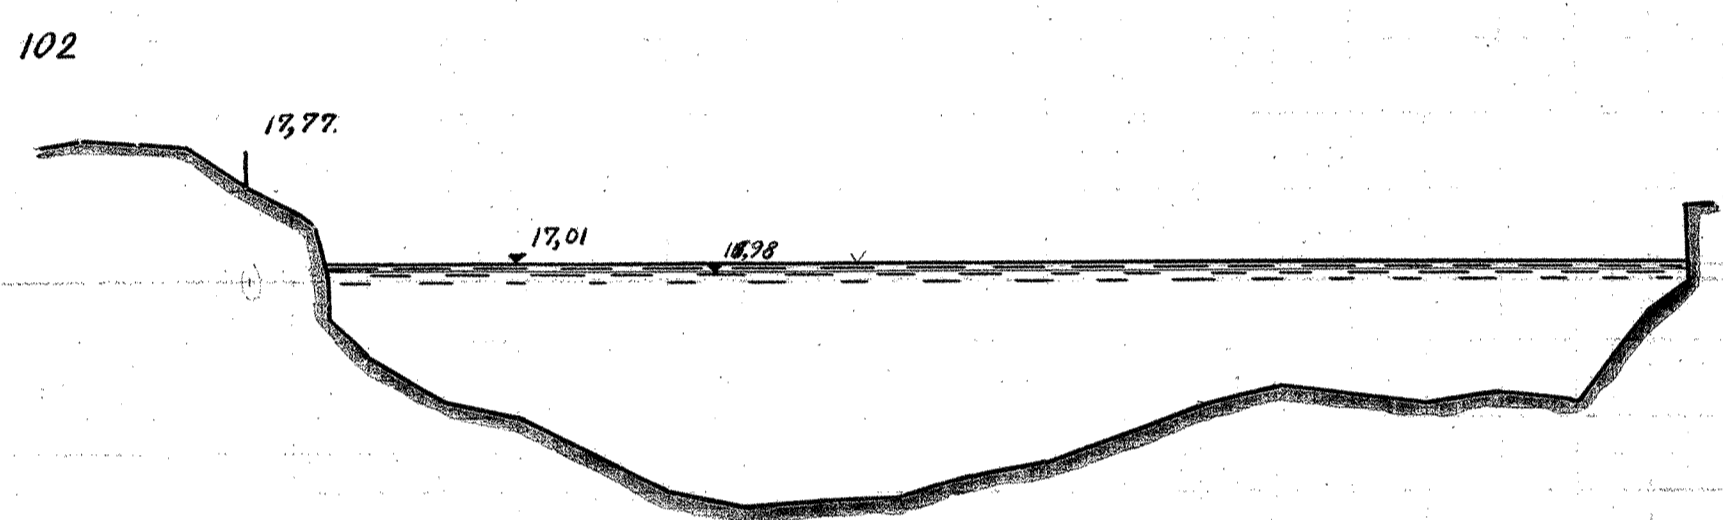
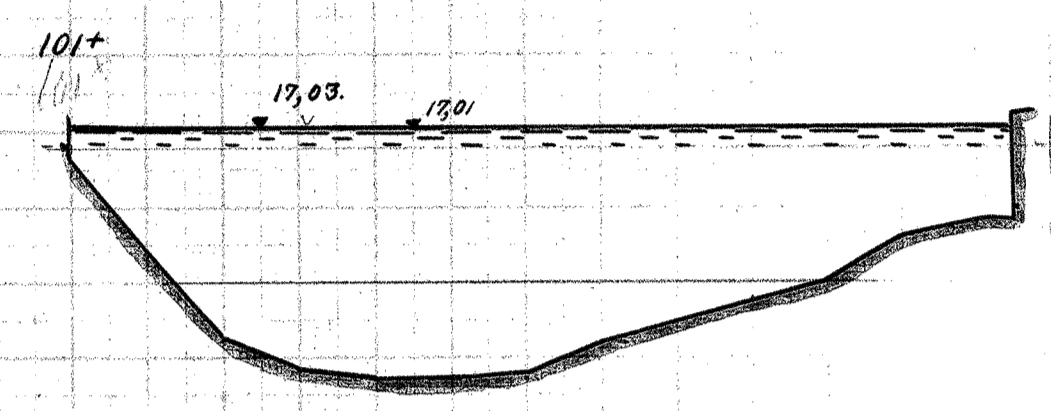


101-106

SILKEBORG - KONGENSBRØ

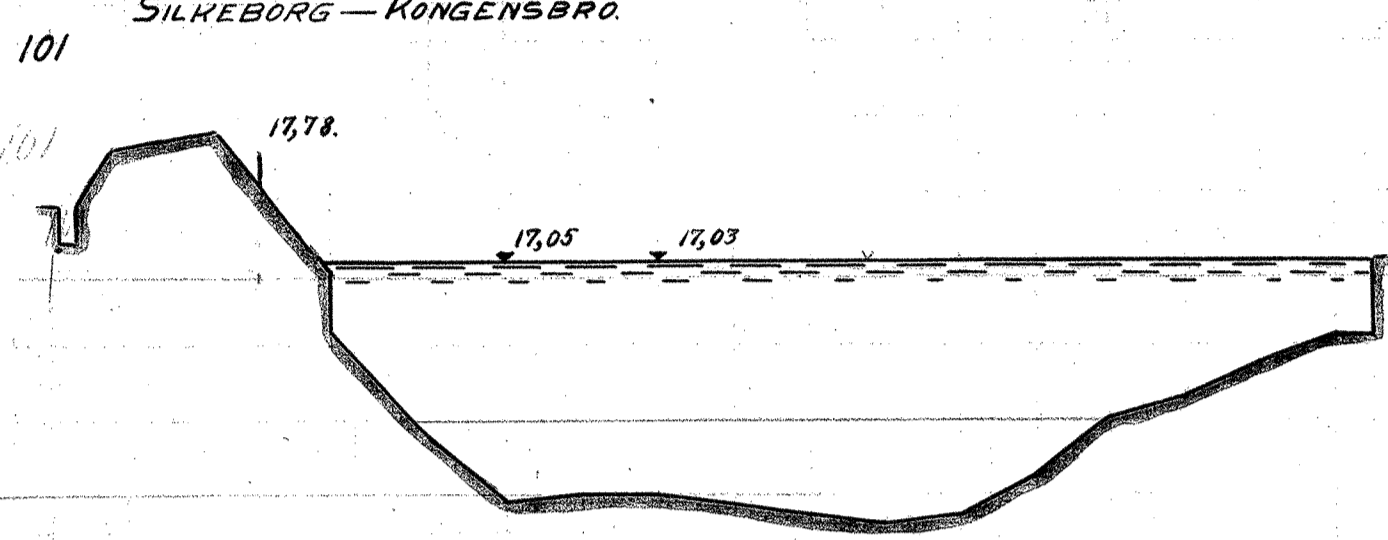

MAALESTOK FOR LÆNGDER 1:200.

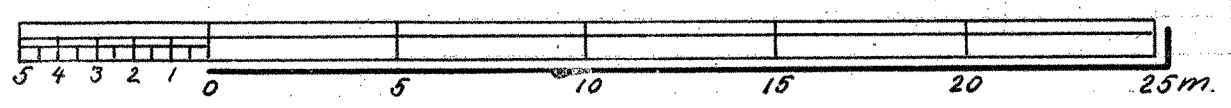

MAALESTOK FOR HØJDER 1:50.

