

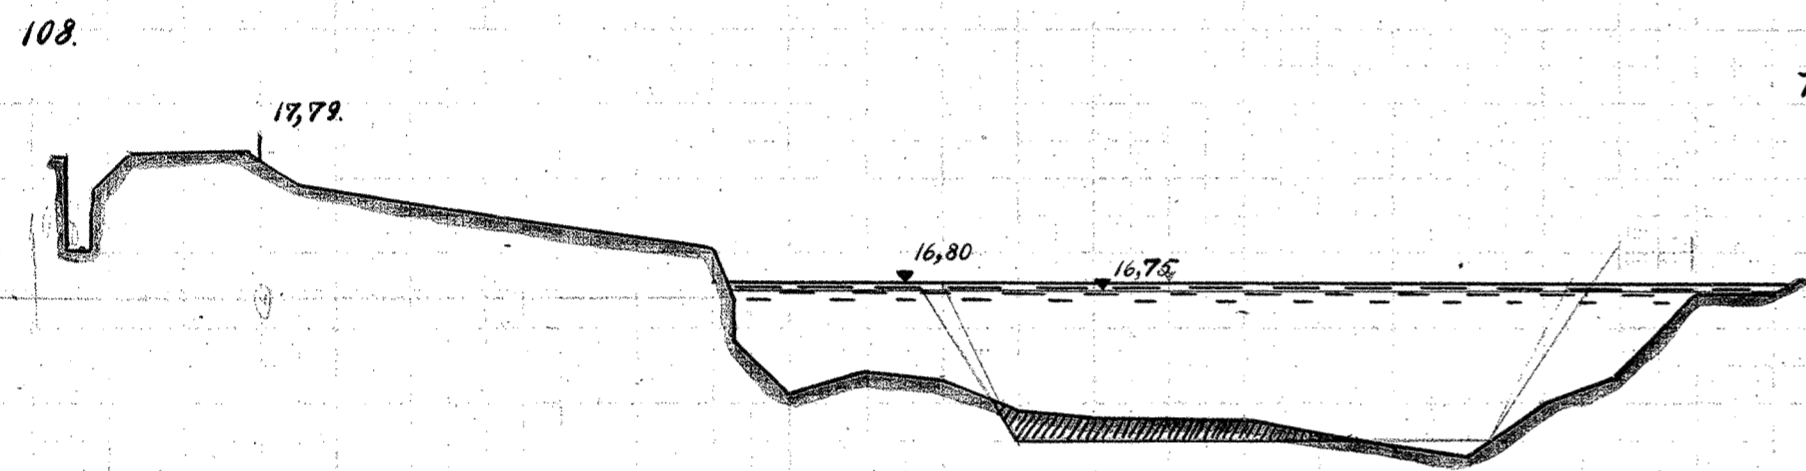
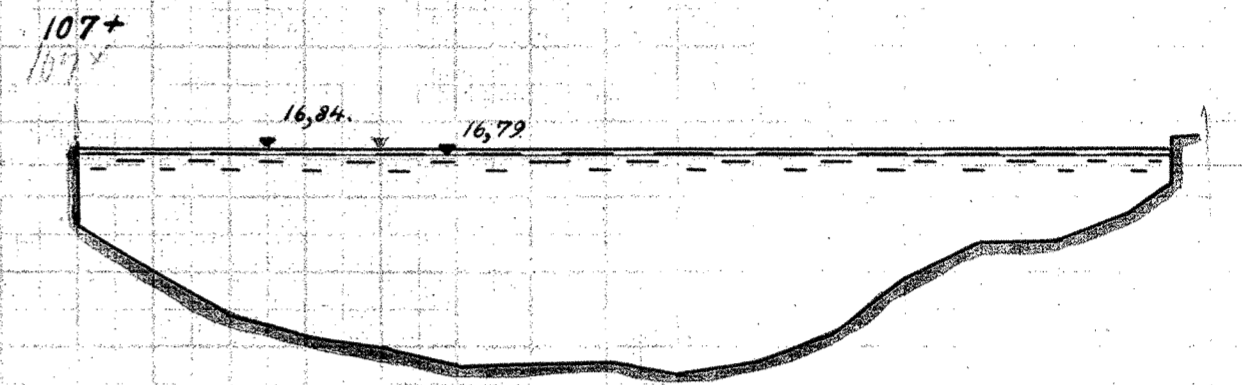
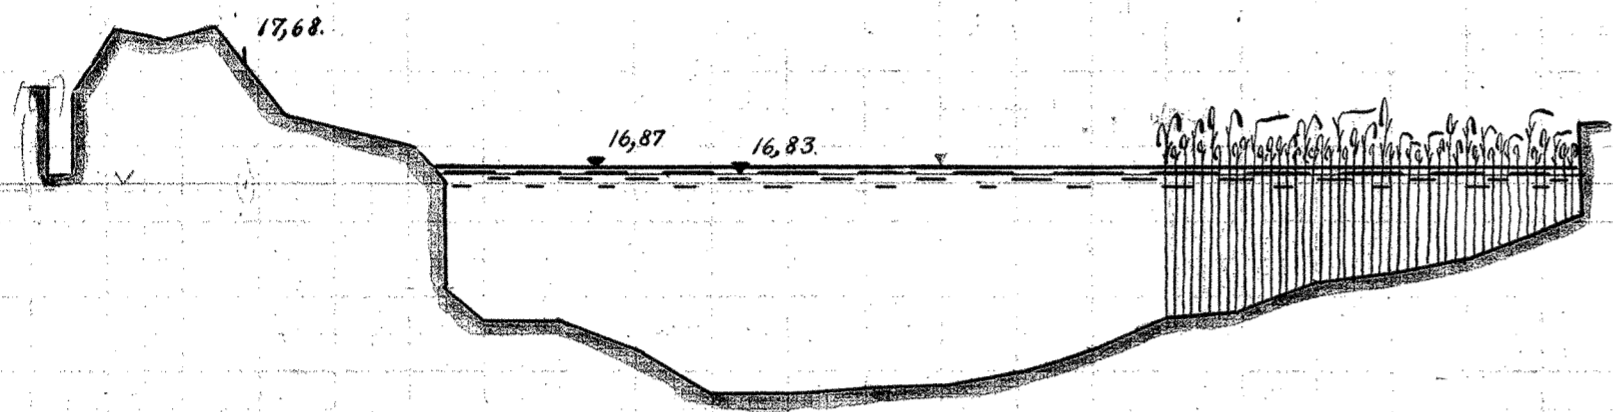
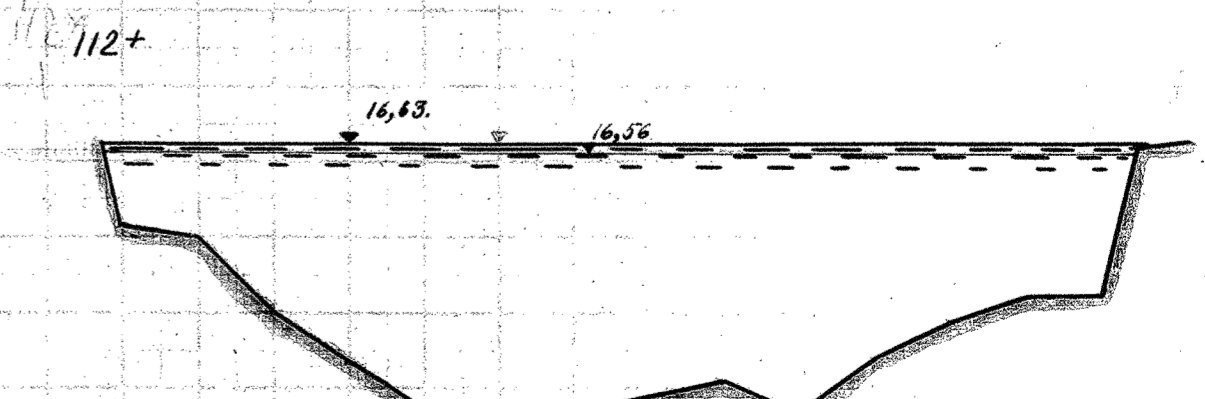
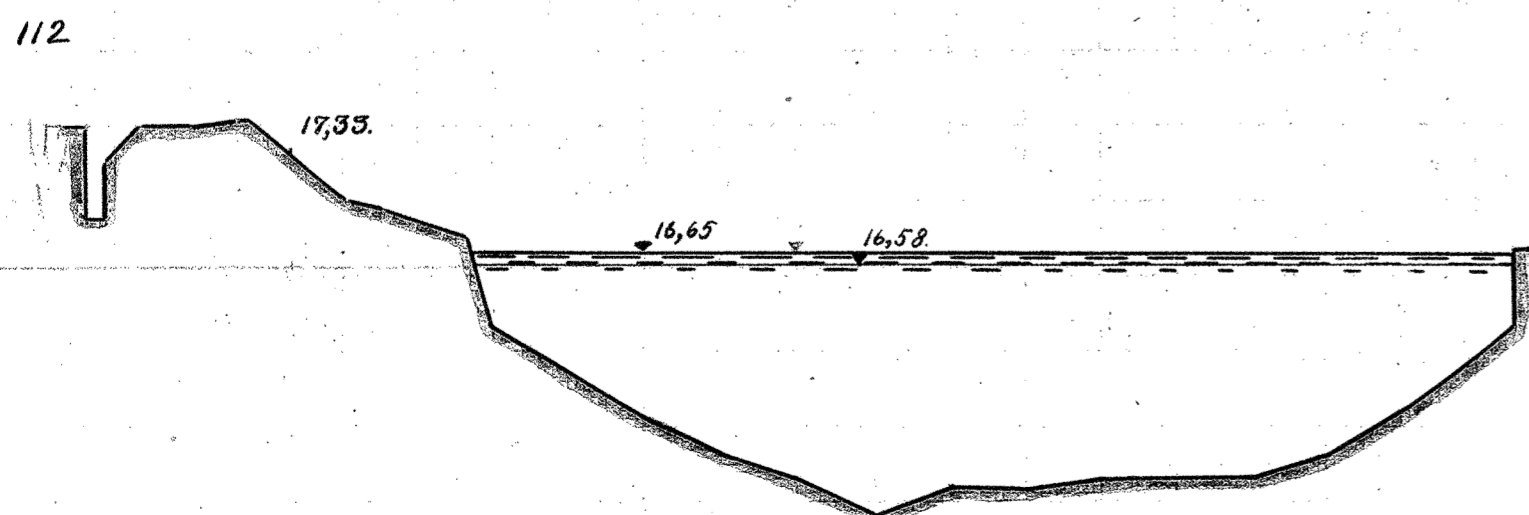
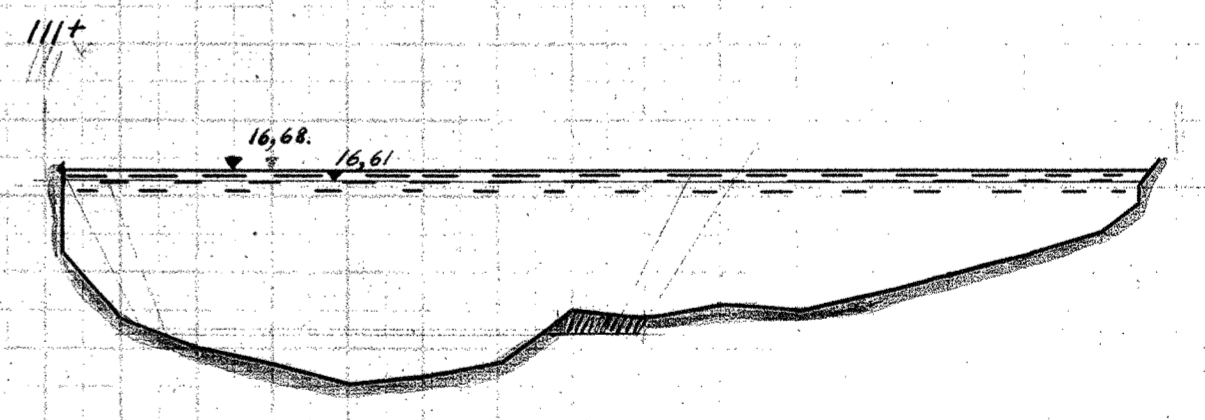
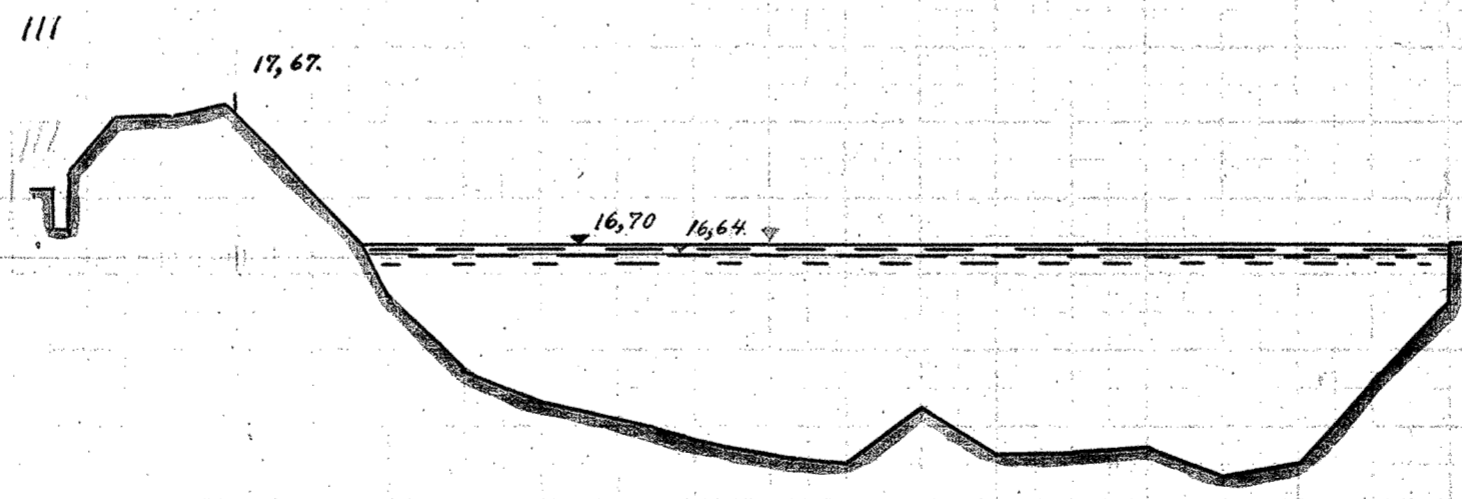
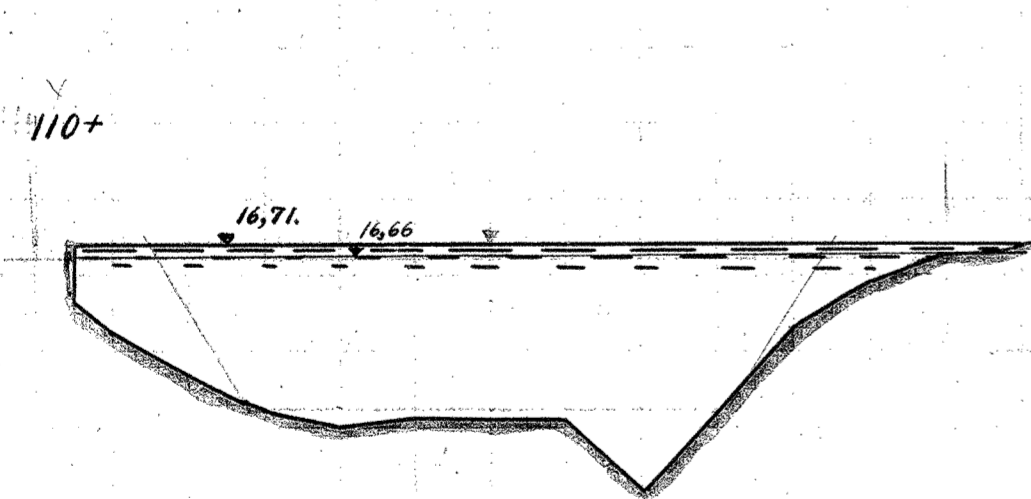
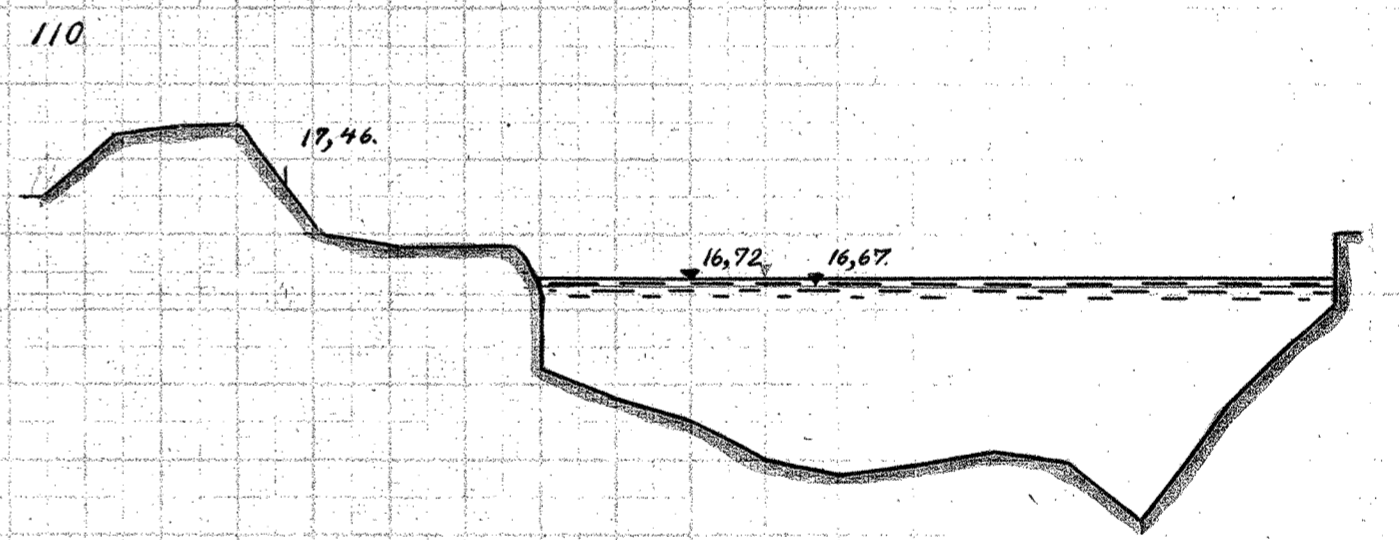
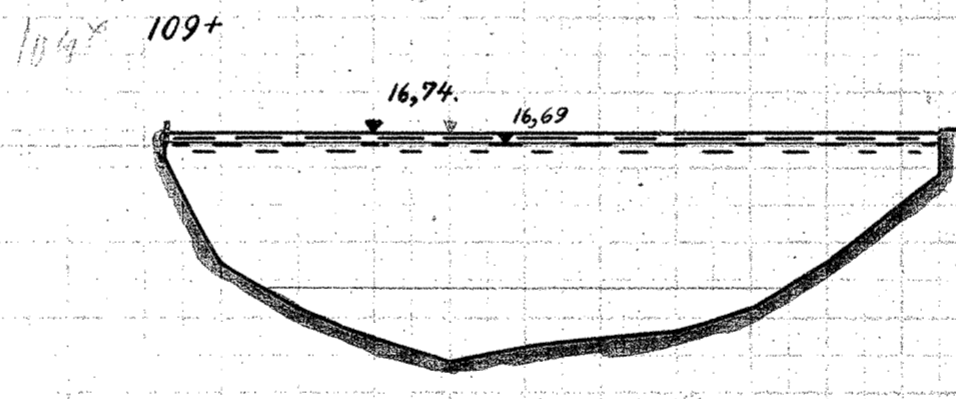
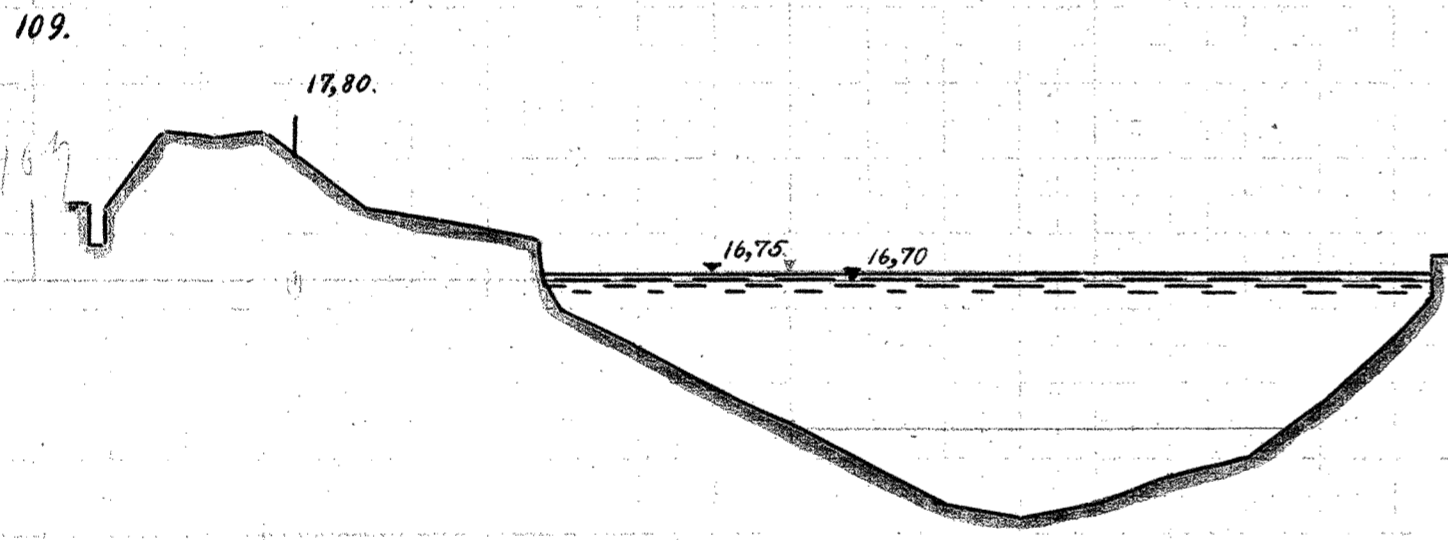


107-112

107 SILKEBORG - KONGENSBRØ.

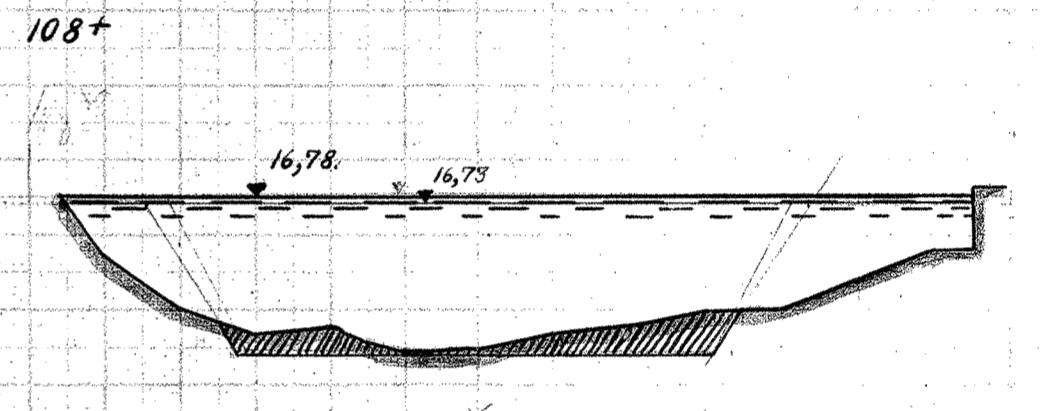

TVILUM BRØ.

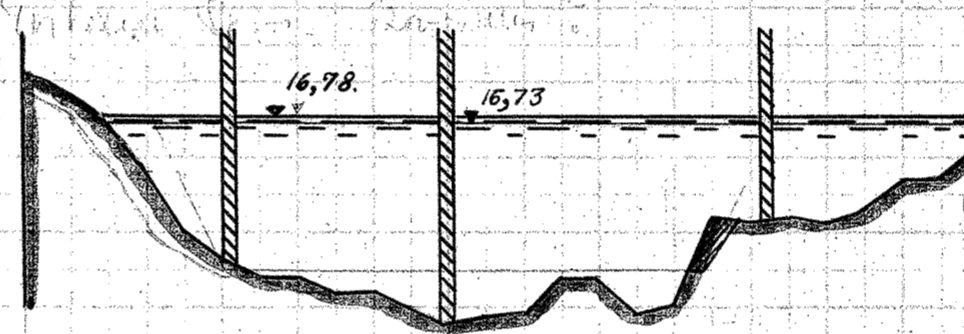

MÅLESTOK FOR LÆNGDER 1:200.



MÅLESTOK FOR HØJDER 1:50.

