

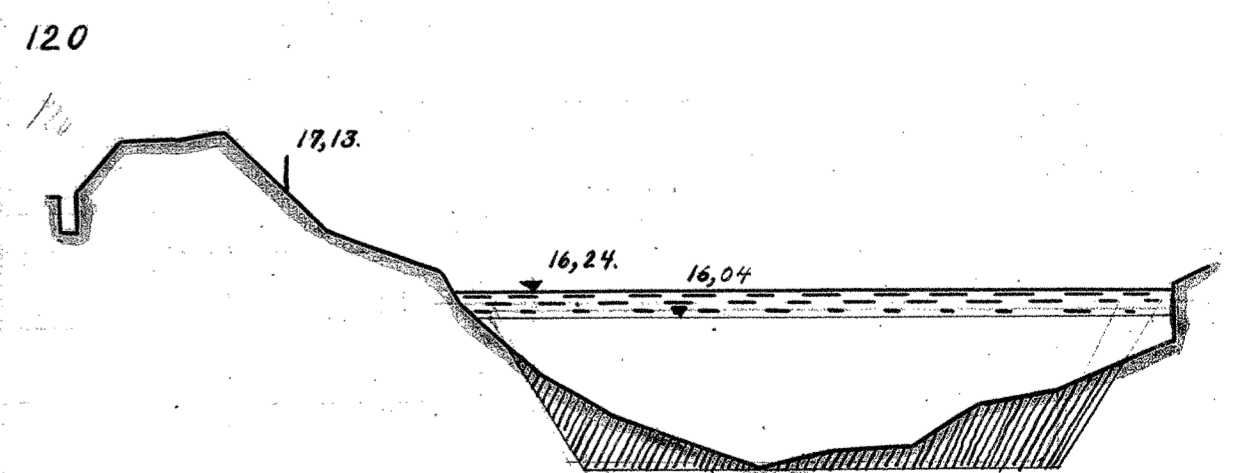
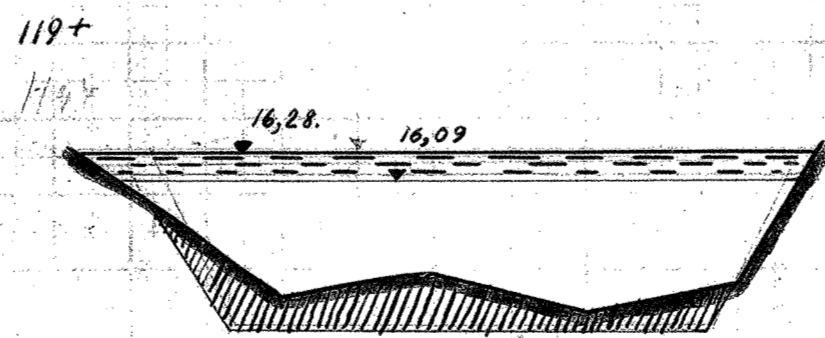
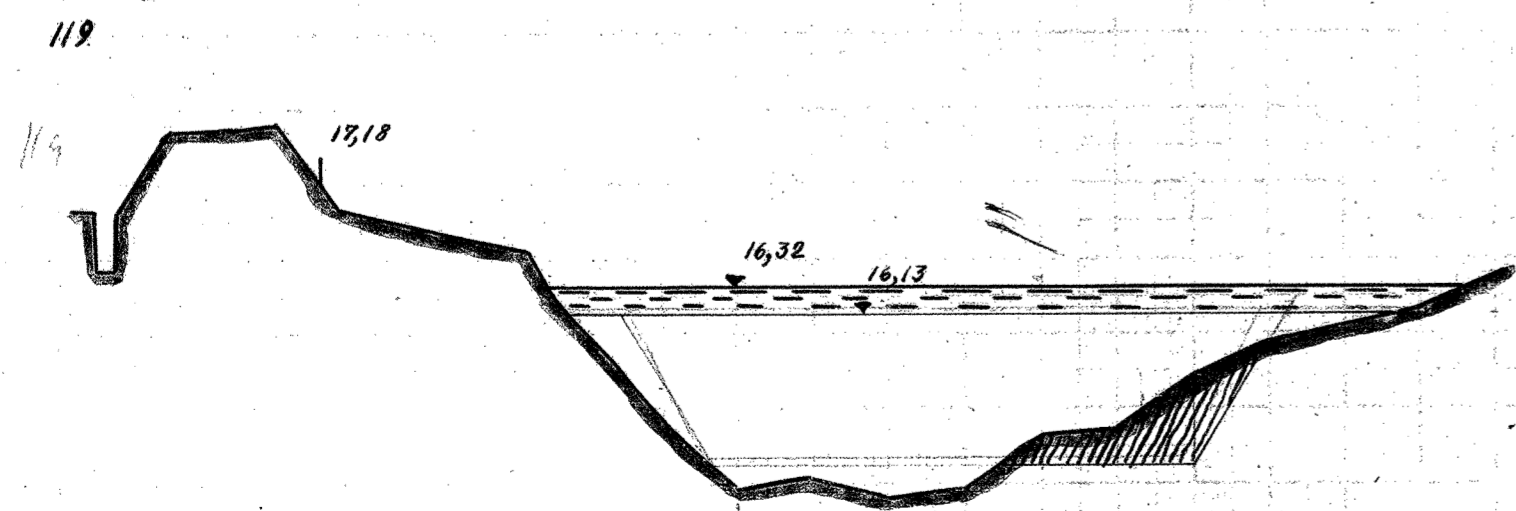
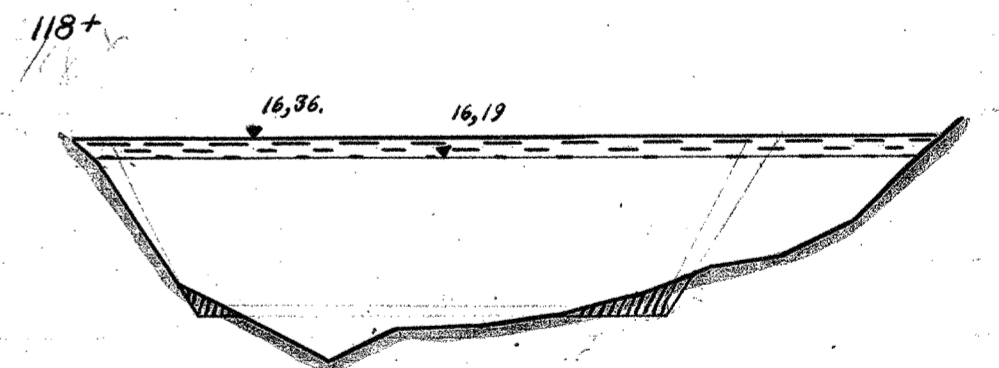
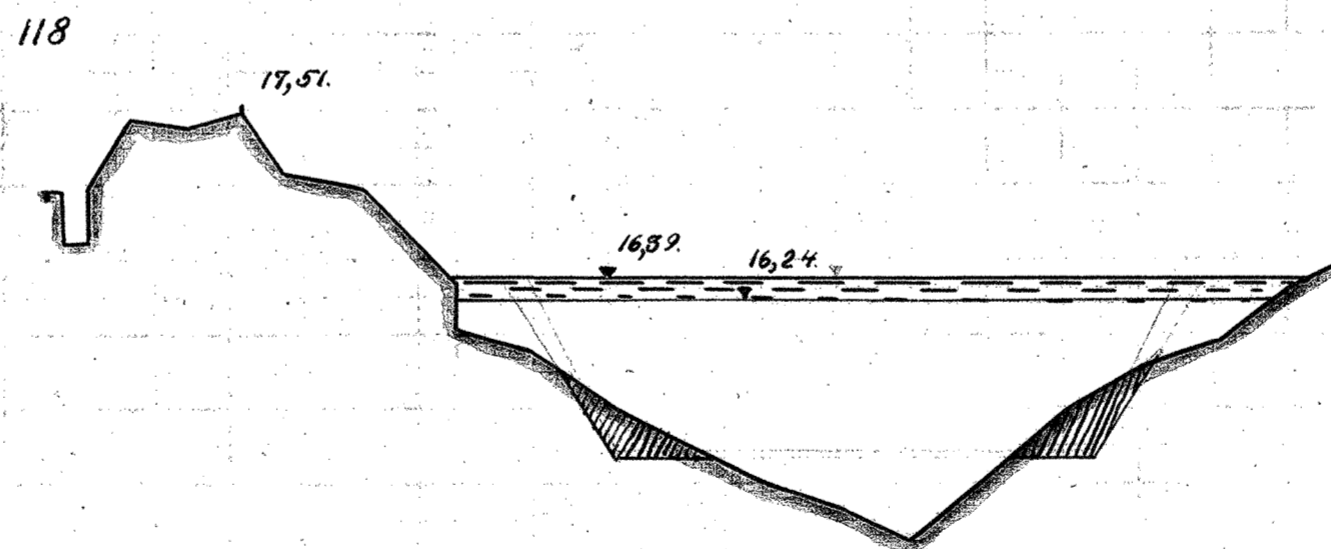
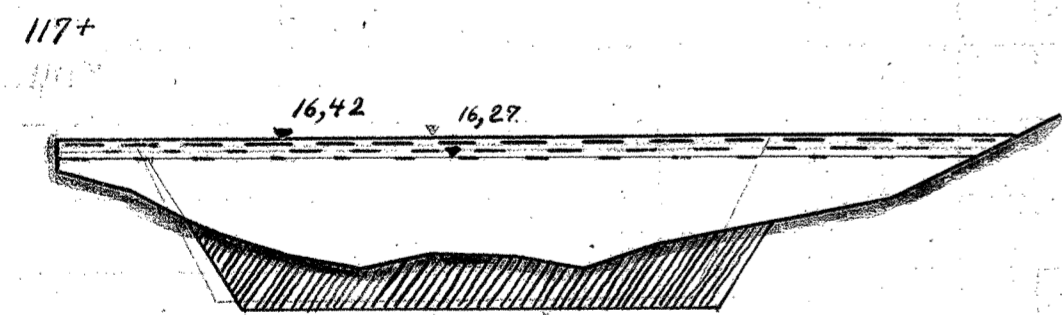
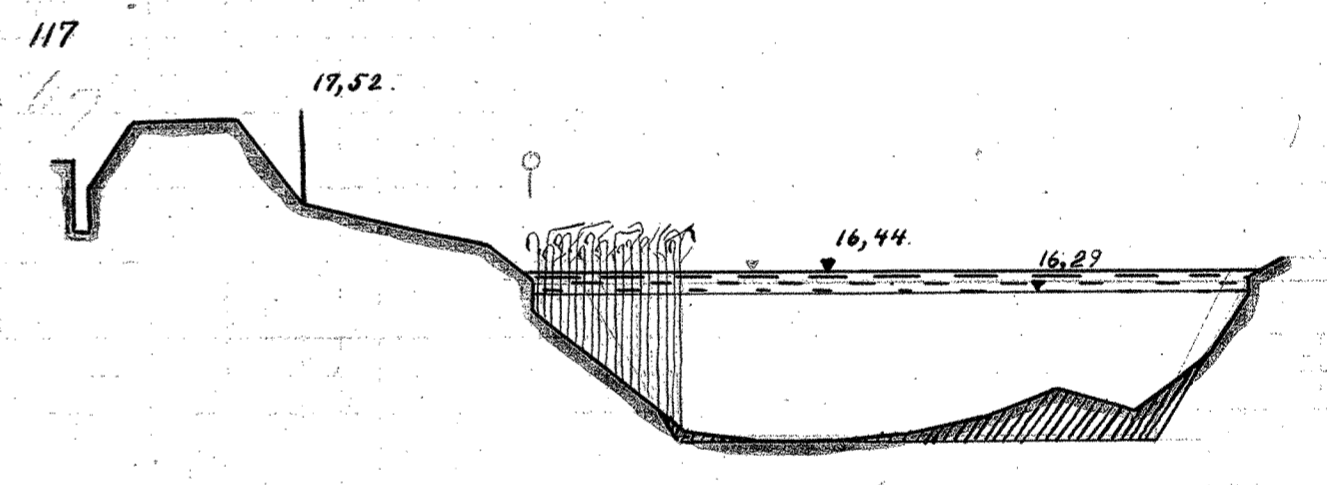
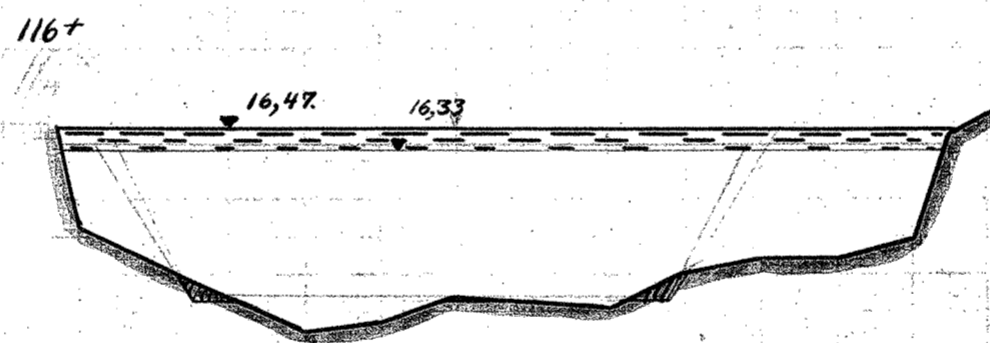
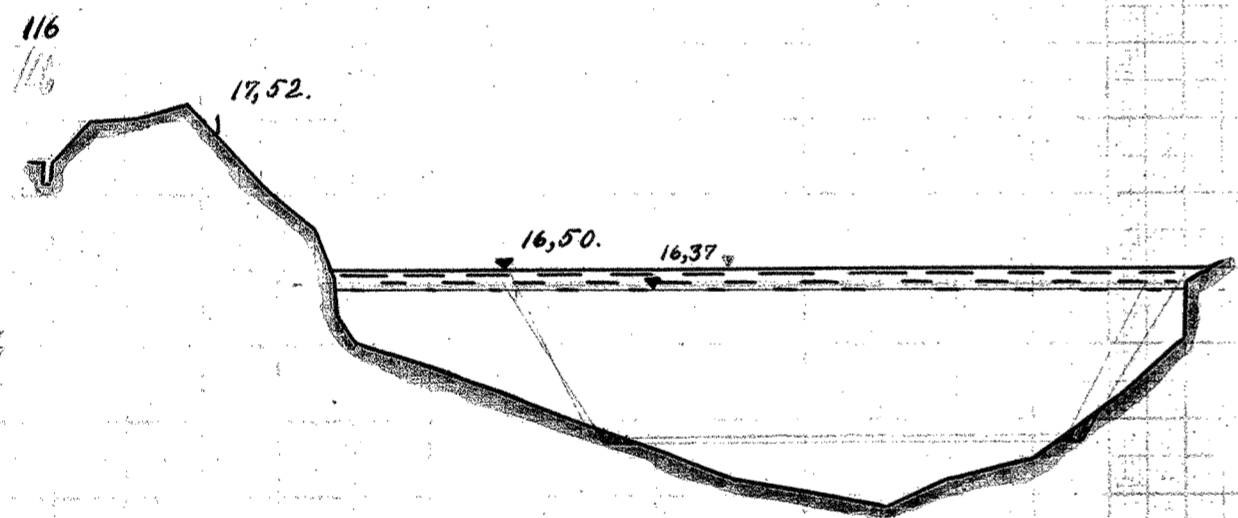
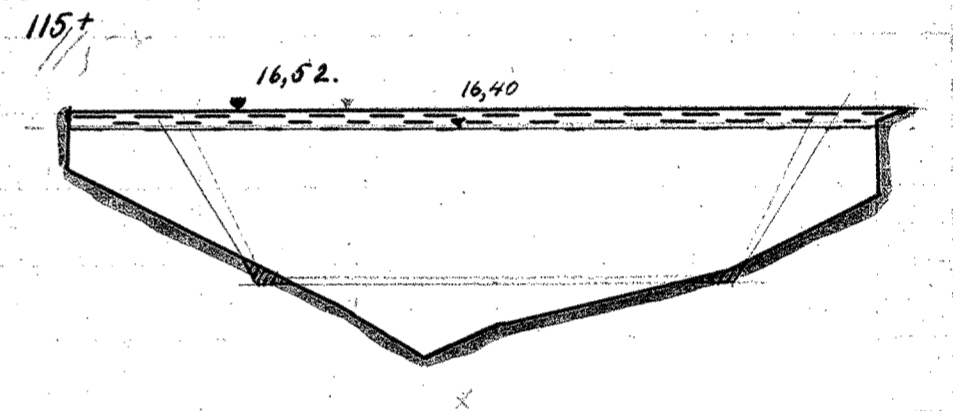
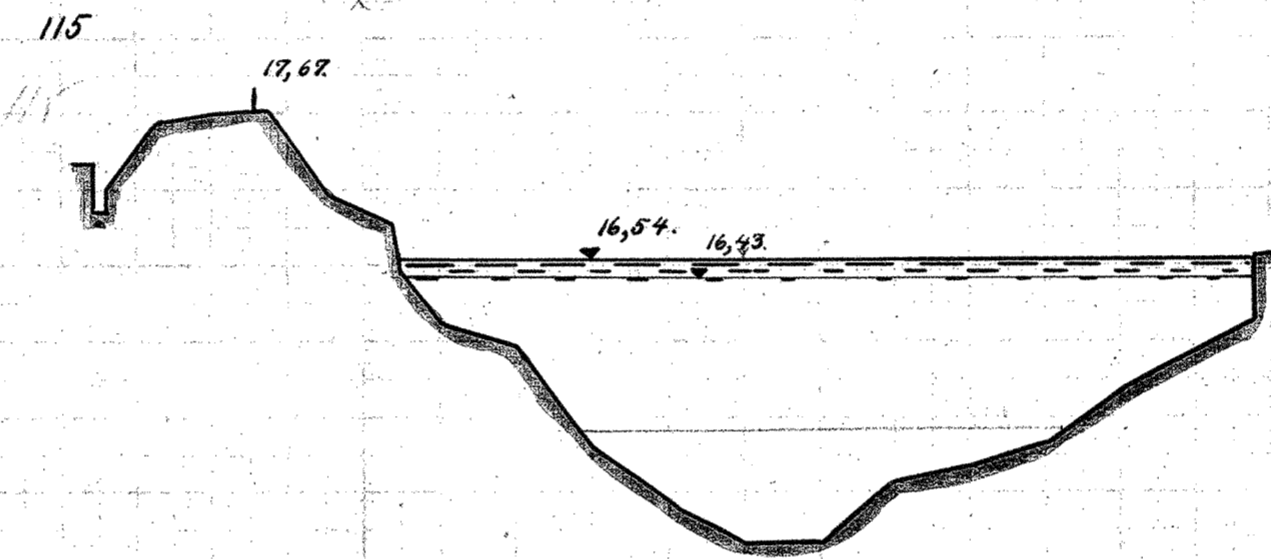
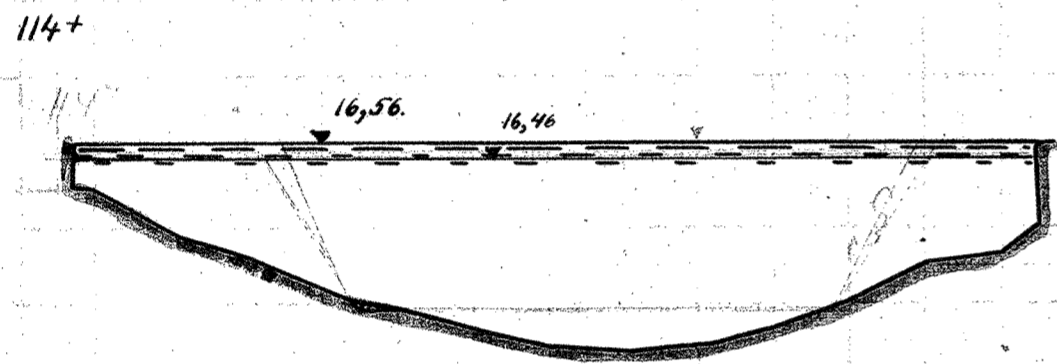
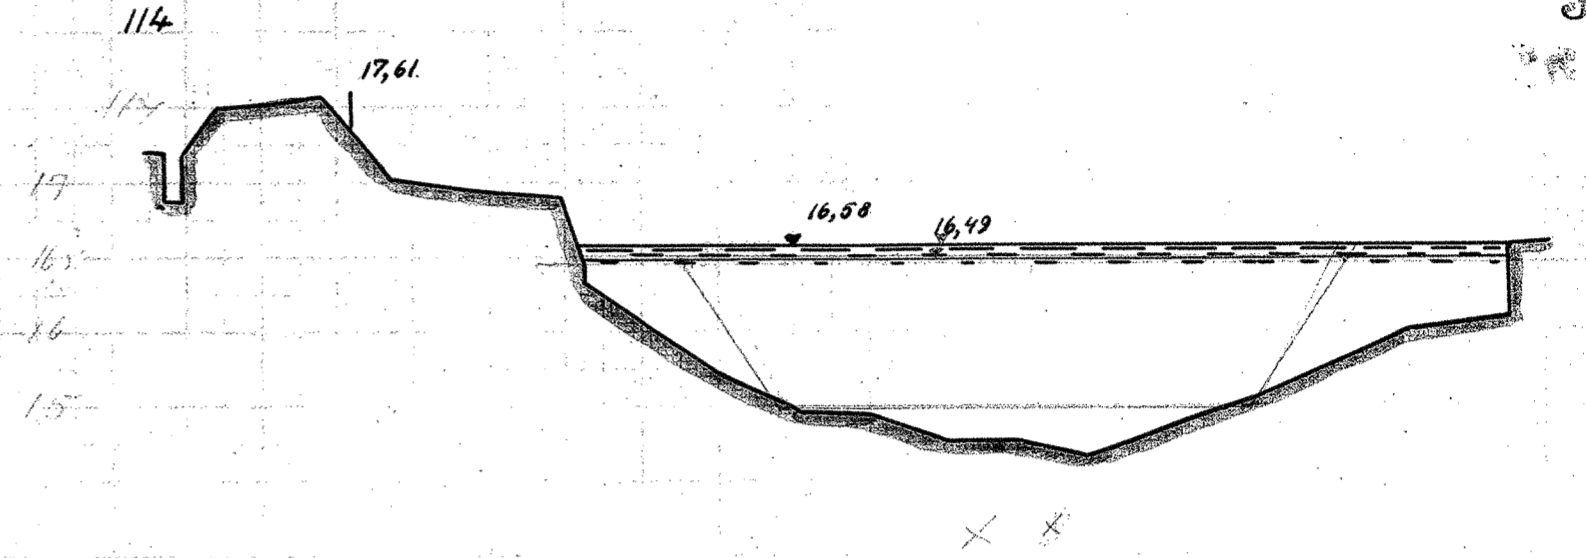


113 - 120


SILK. BORG - KONGENSBRØ.

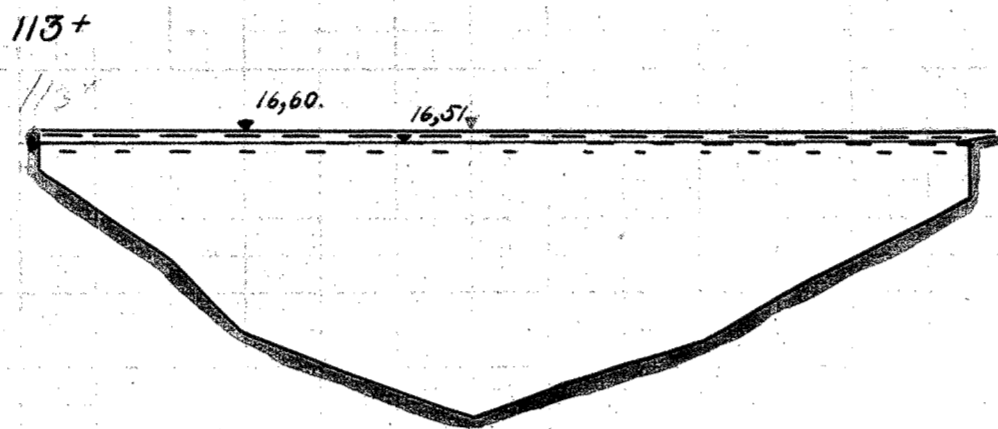

MAALESTOK FOR LÆNGDER 1:200.

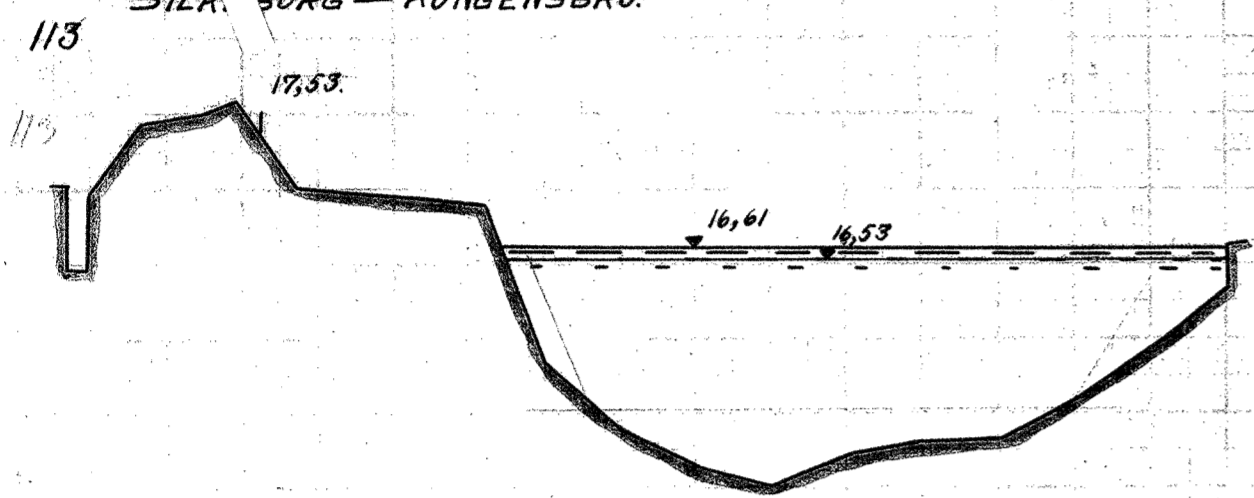

MAALESTOK FOR HØJDER 1:50.

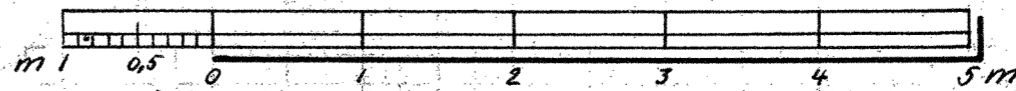

KVAERSTAD & CO. KØBENHAVN