
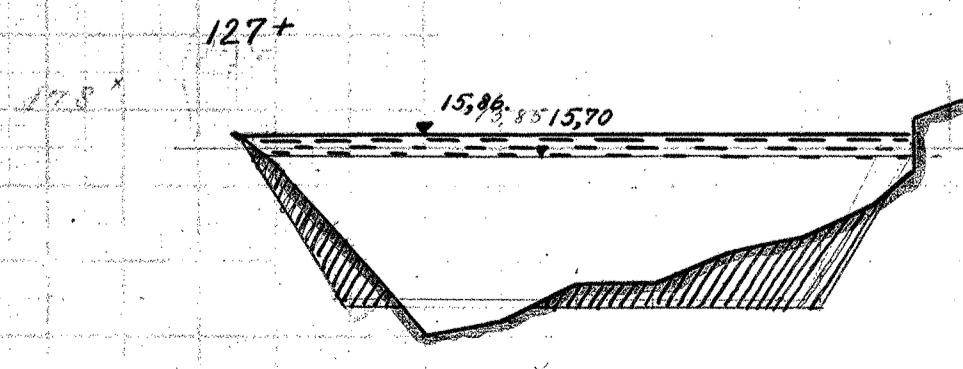
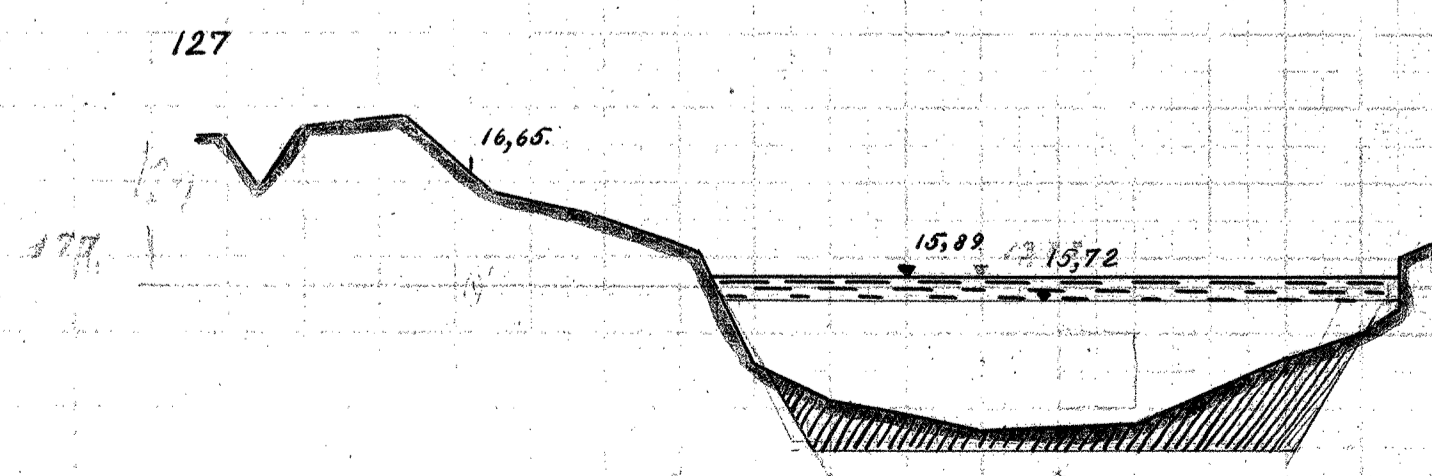
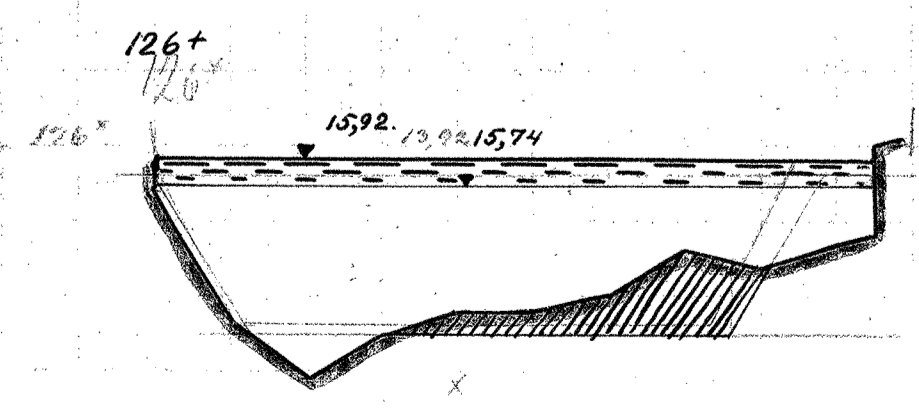
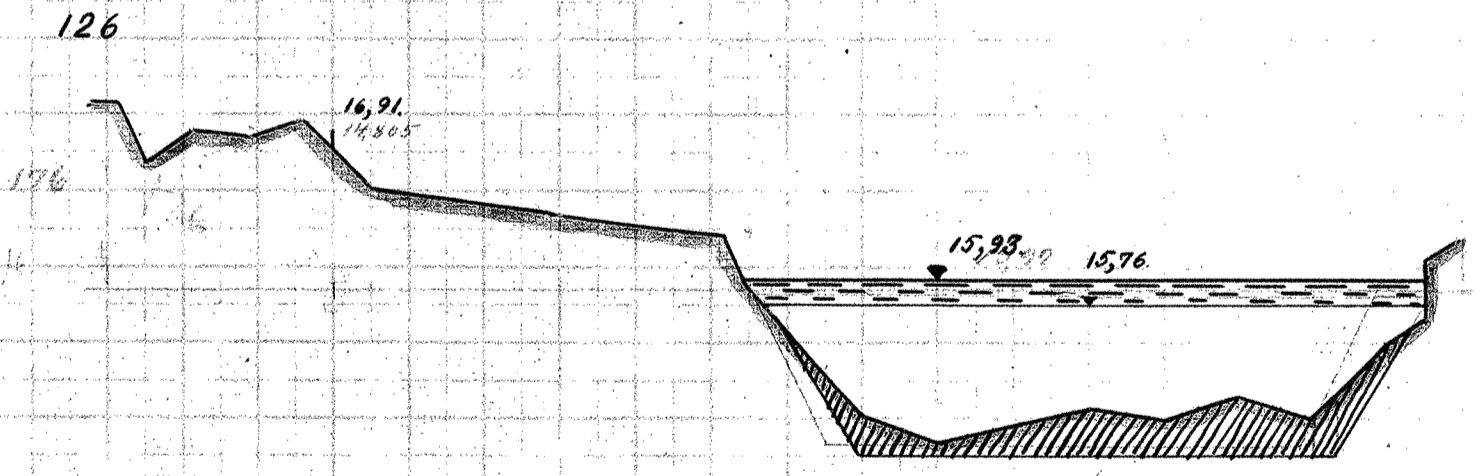
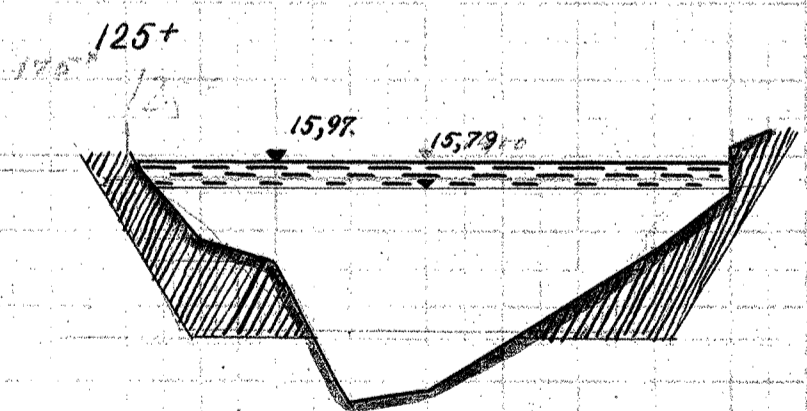
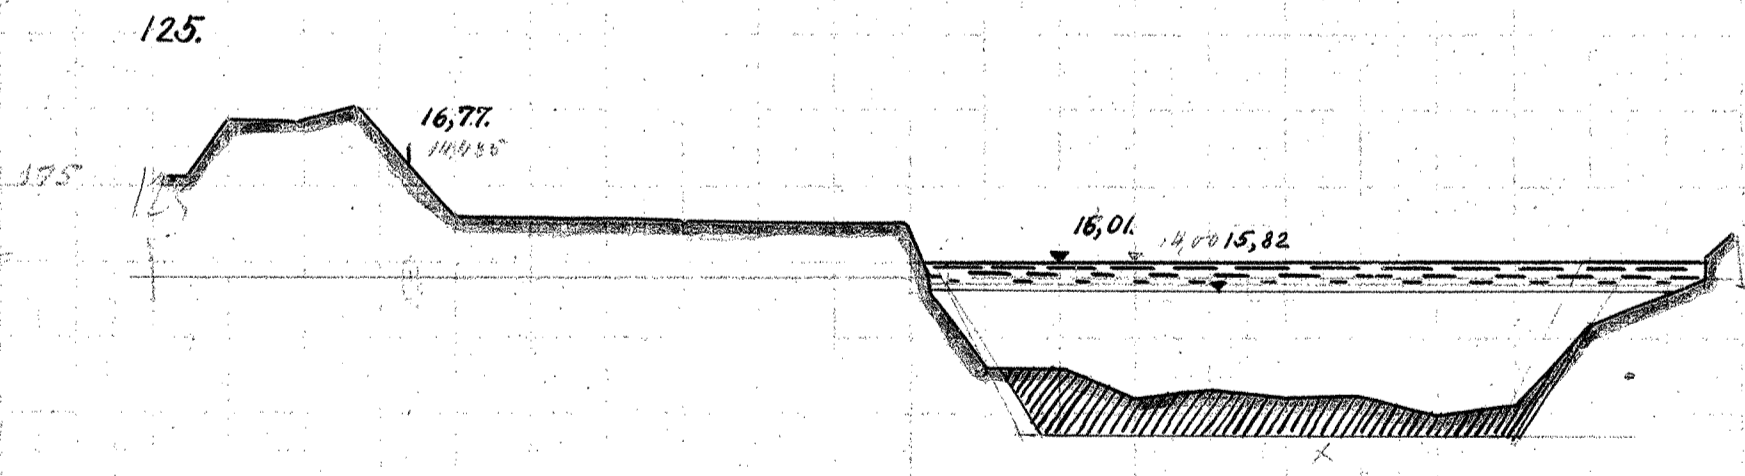
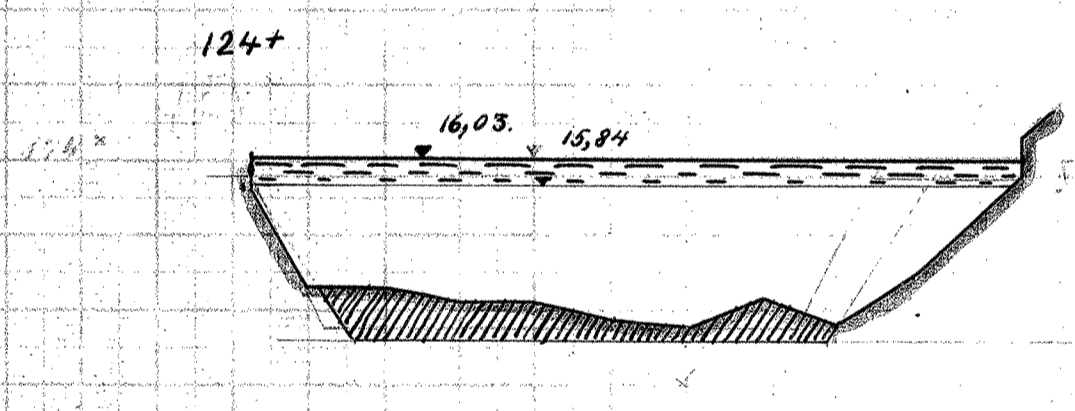
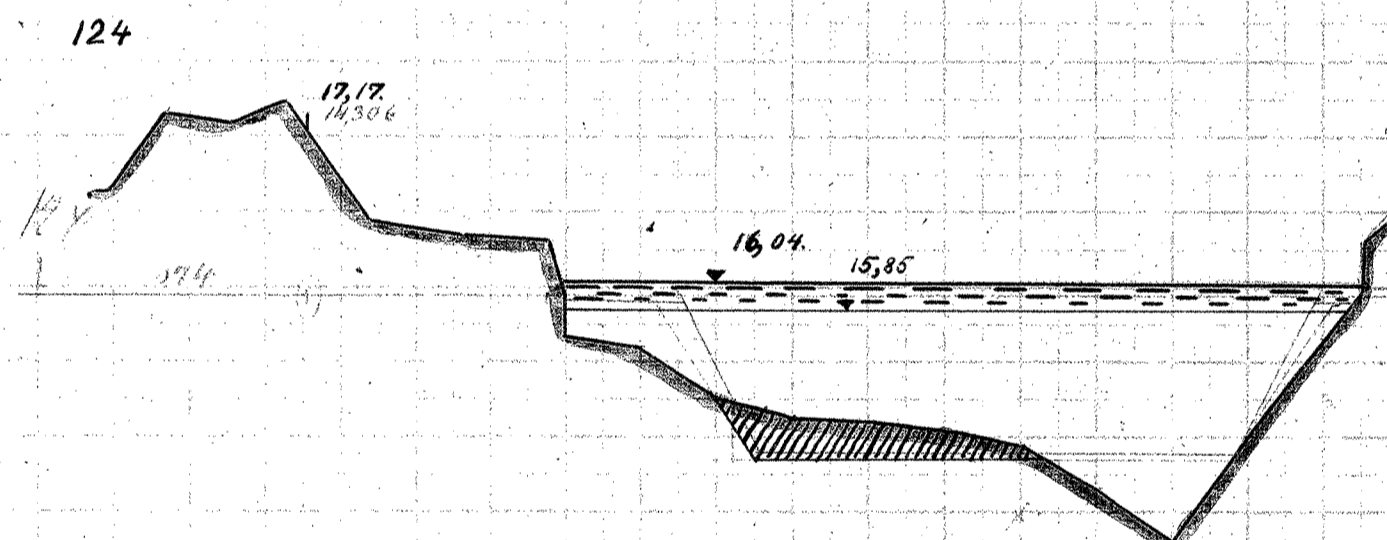
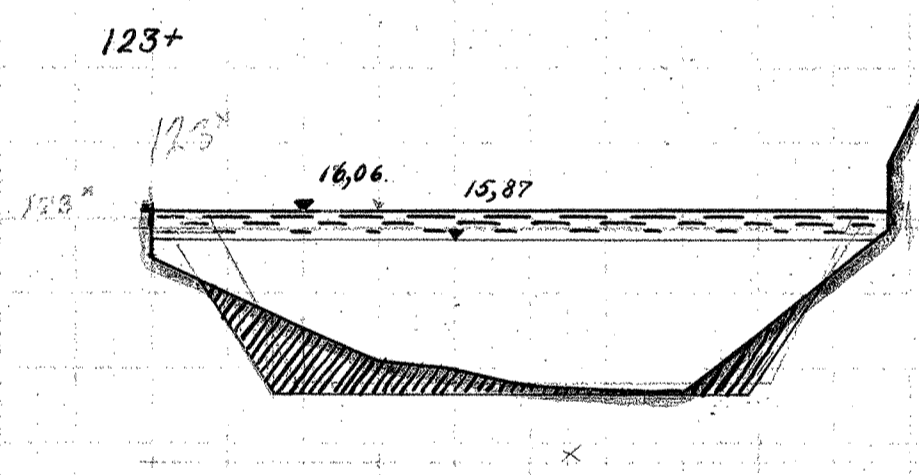
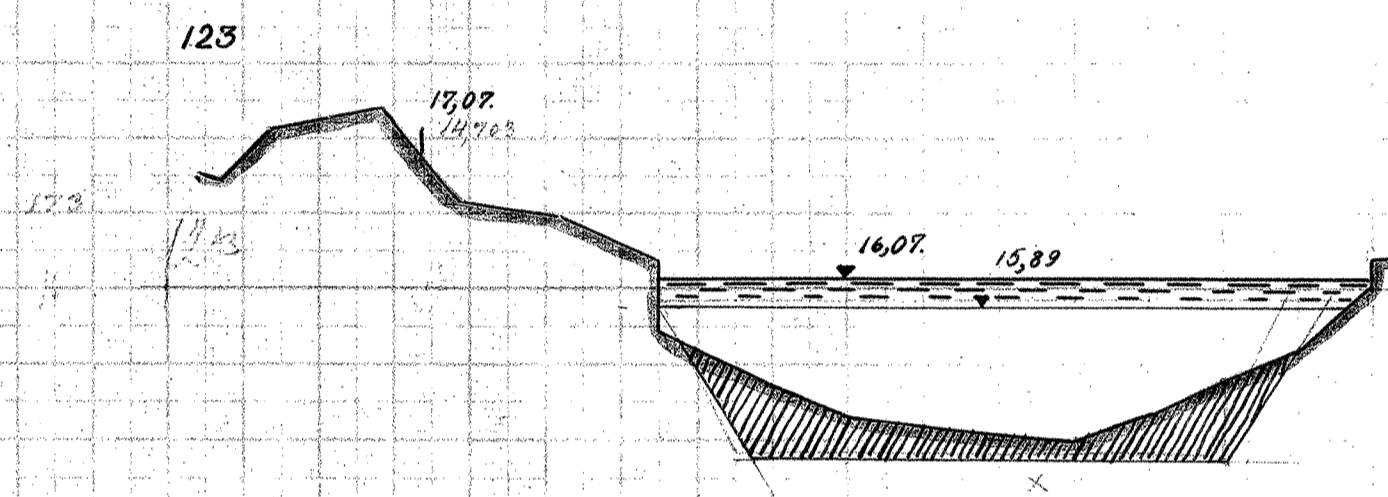
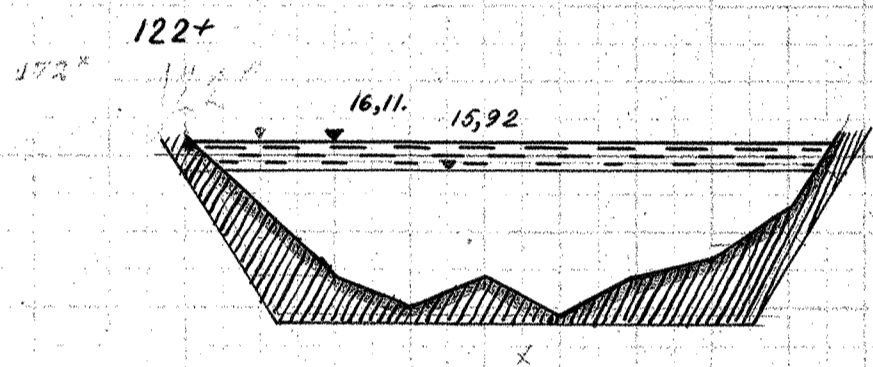
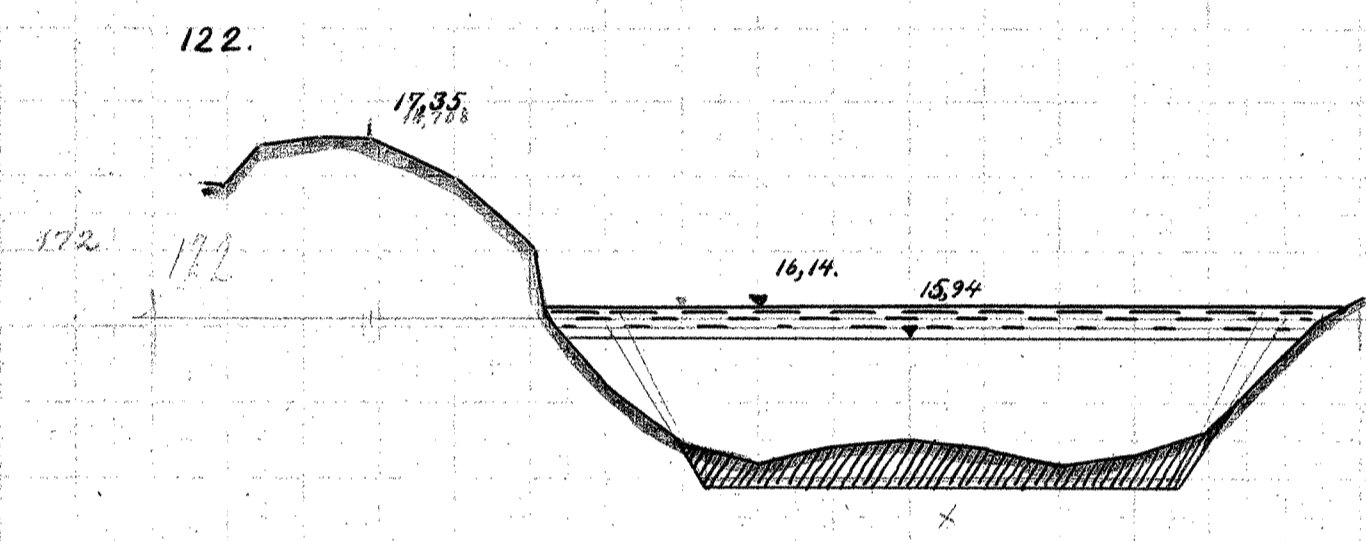
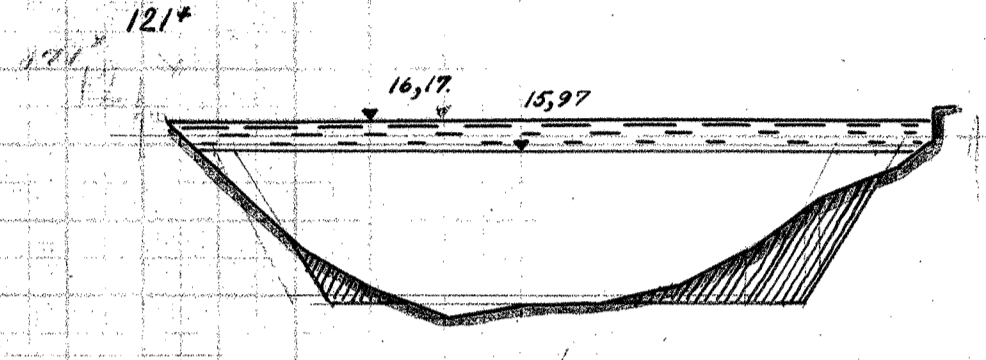
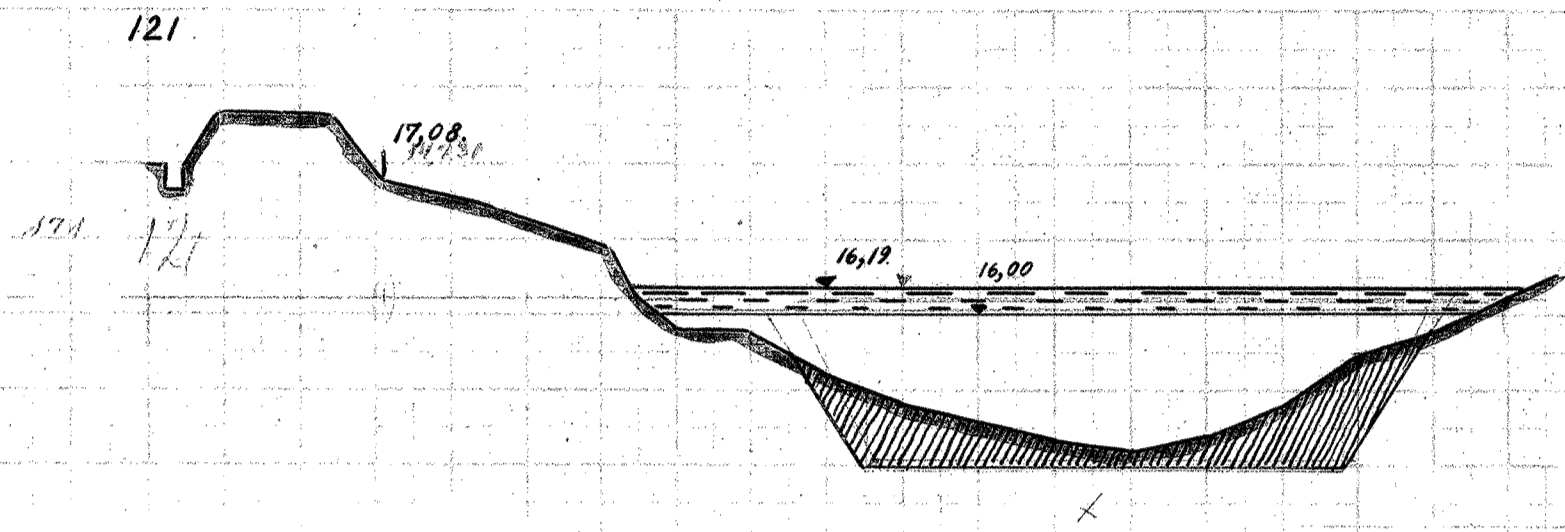


Svarprofiler 170°-178°

Plan 40


SILKEBORG — KONGENSBRØ.

40

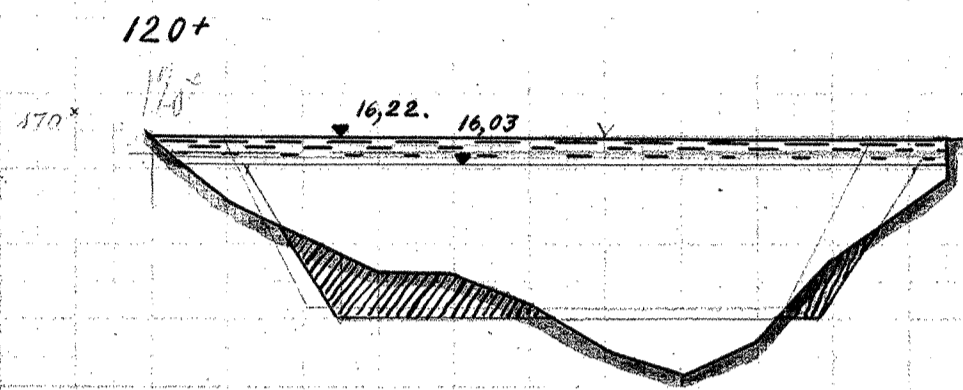

MÅLESTOK FOR LÆNGDER 1:200.

MÅLESTOK FOR HØJDER 1:50.

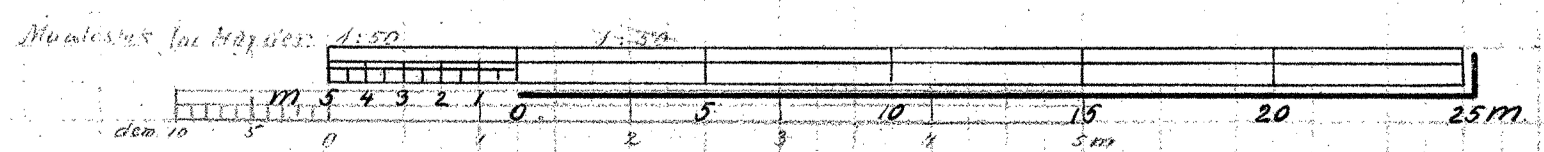

Sigfredmann & Co. 1892.