

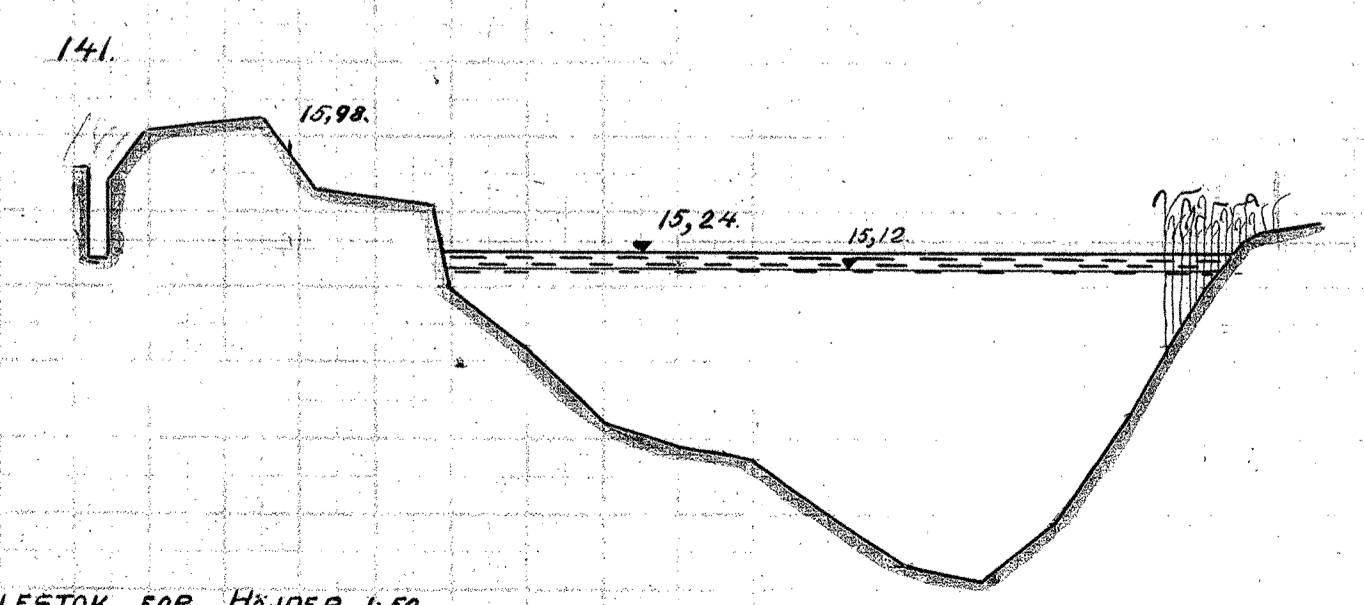
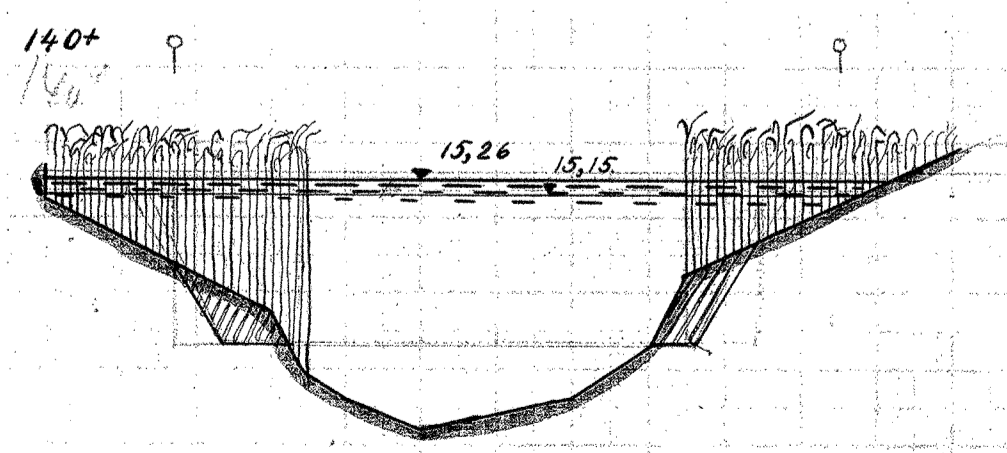
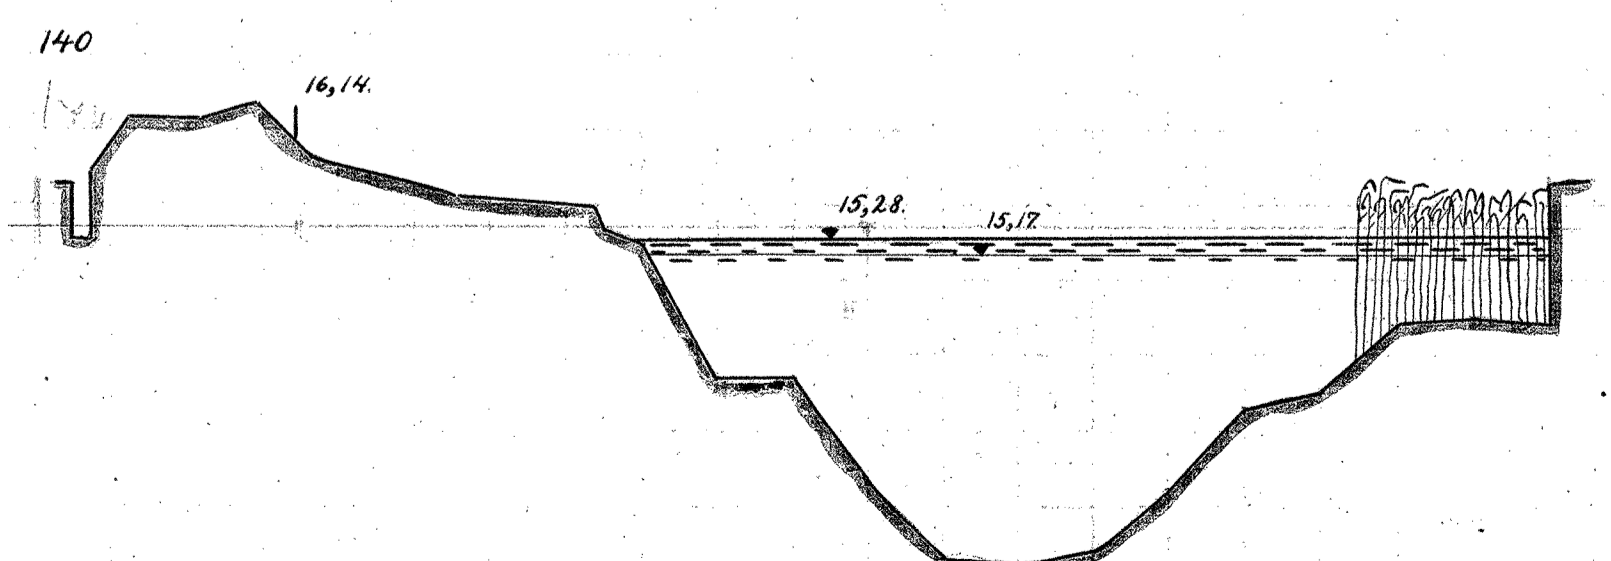
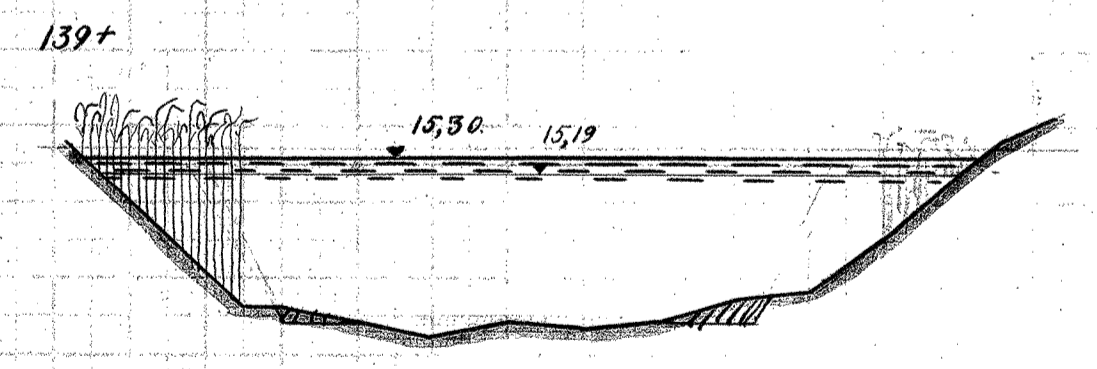
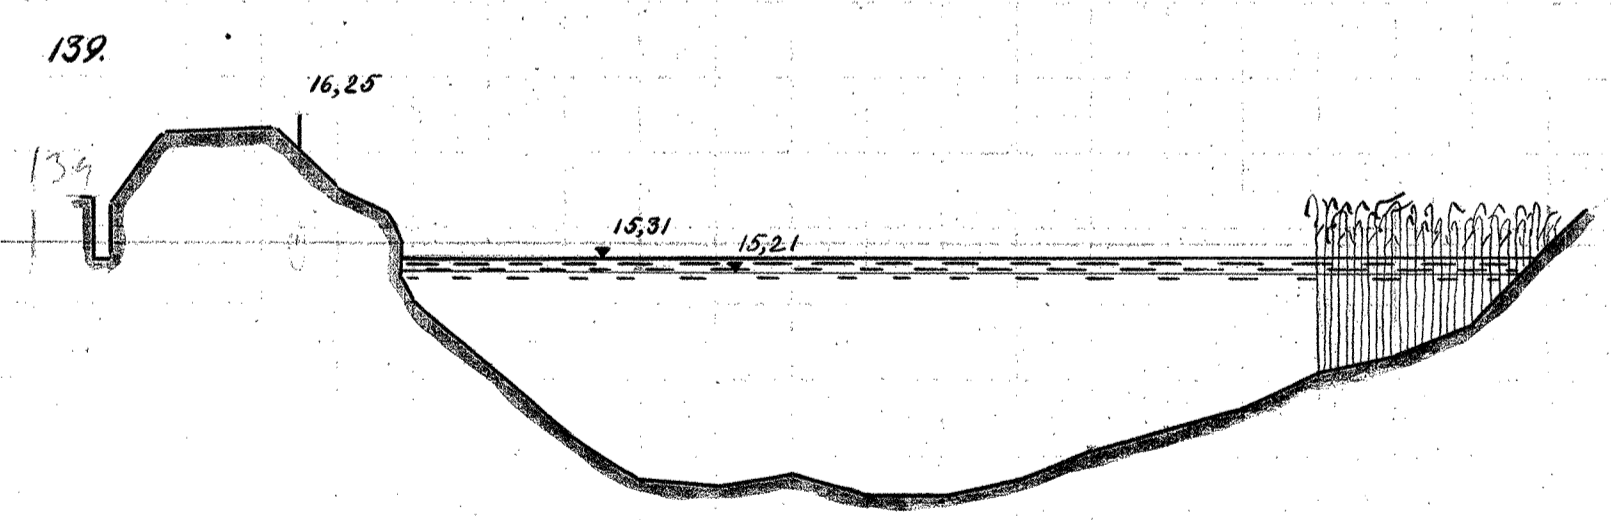
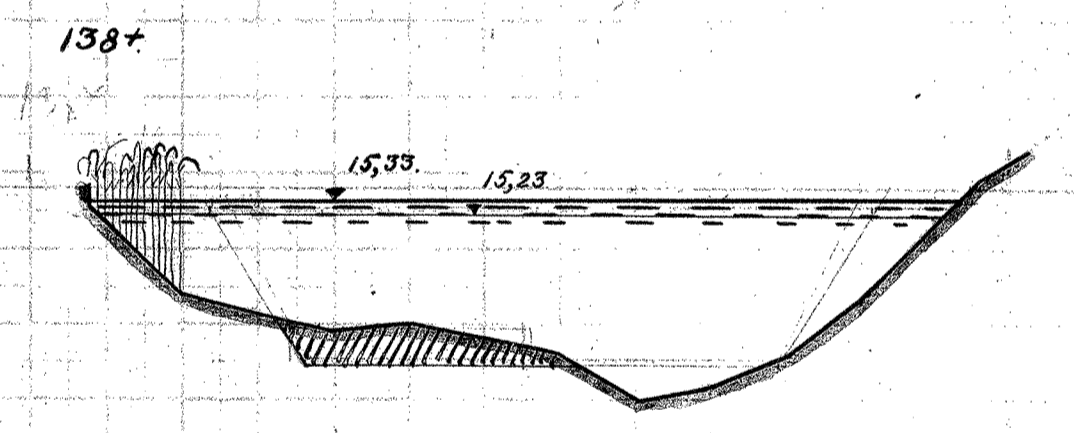
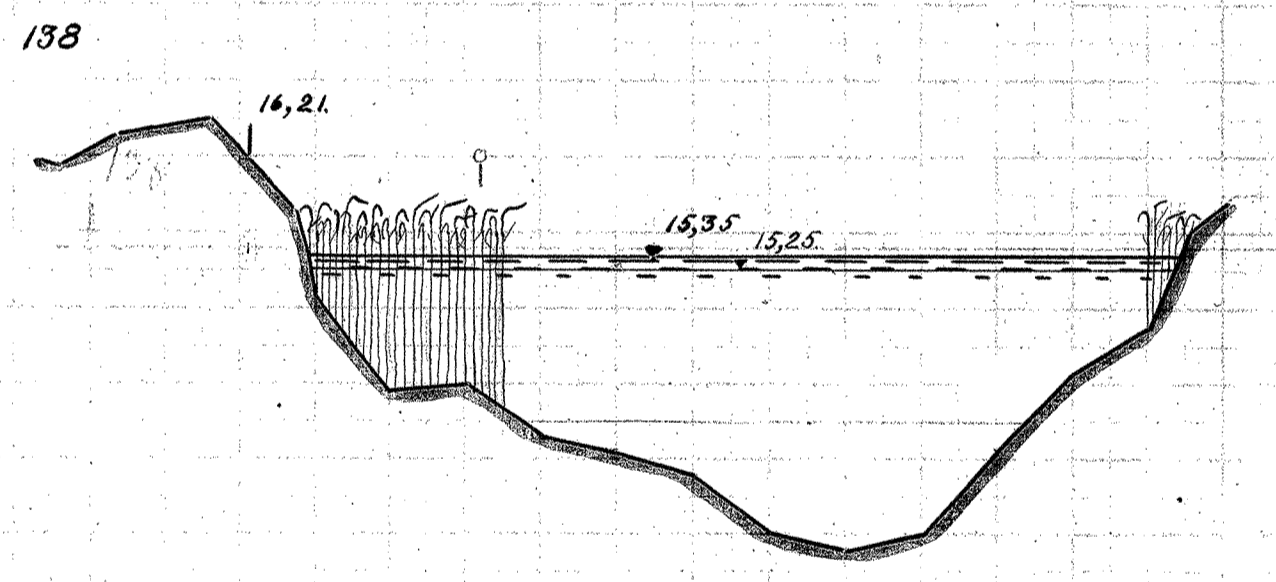
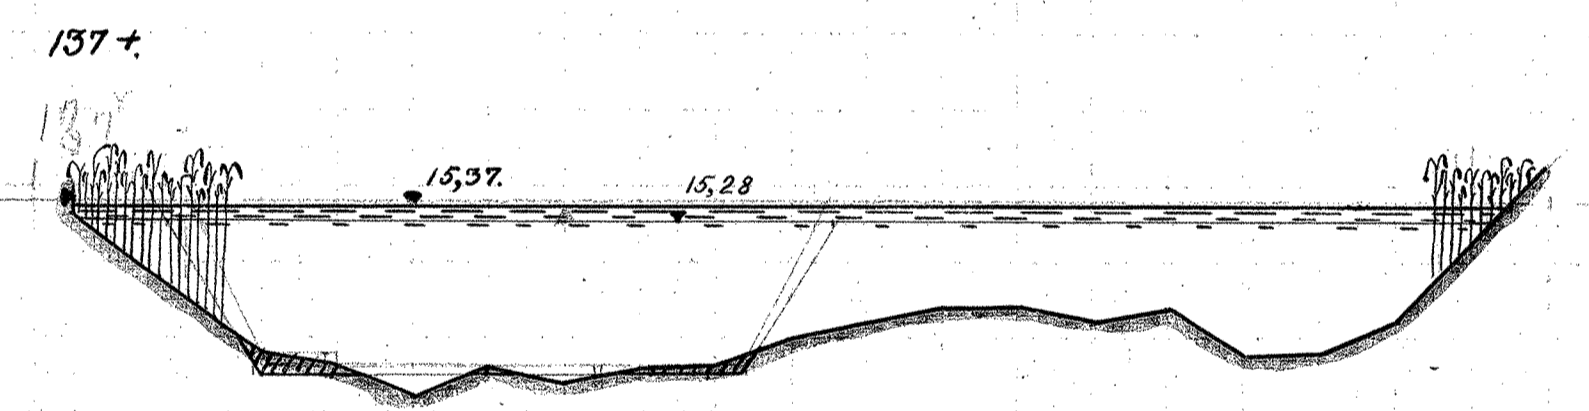
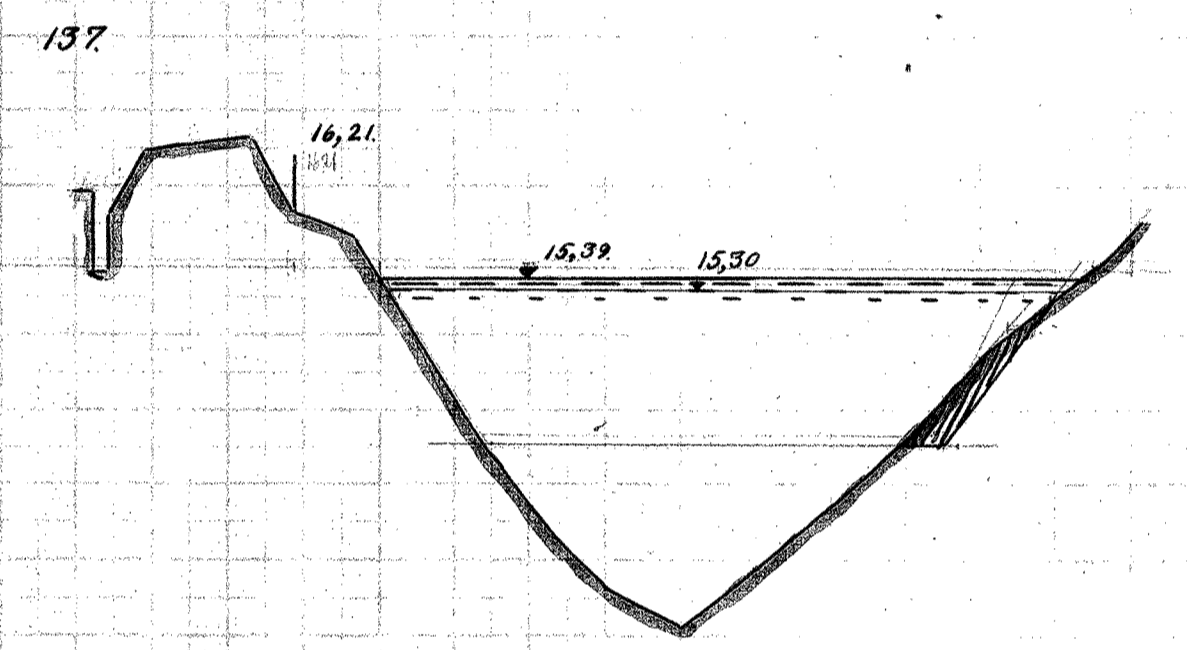
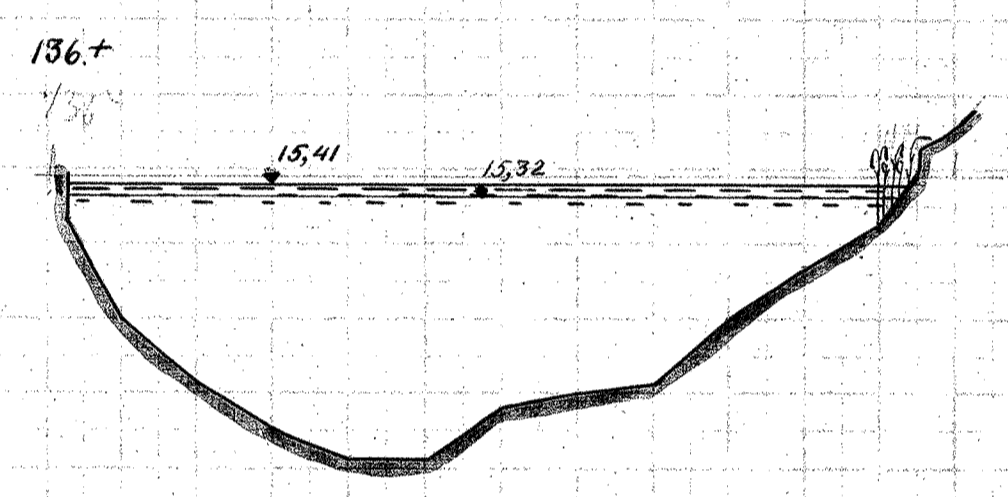
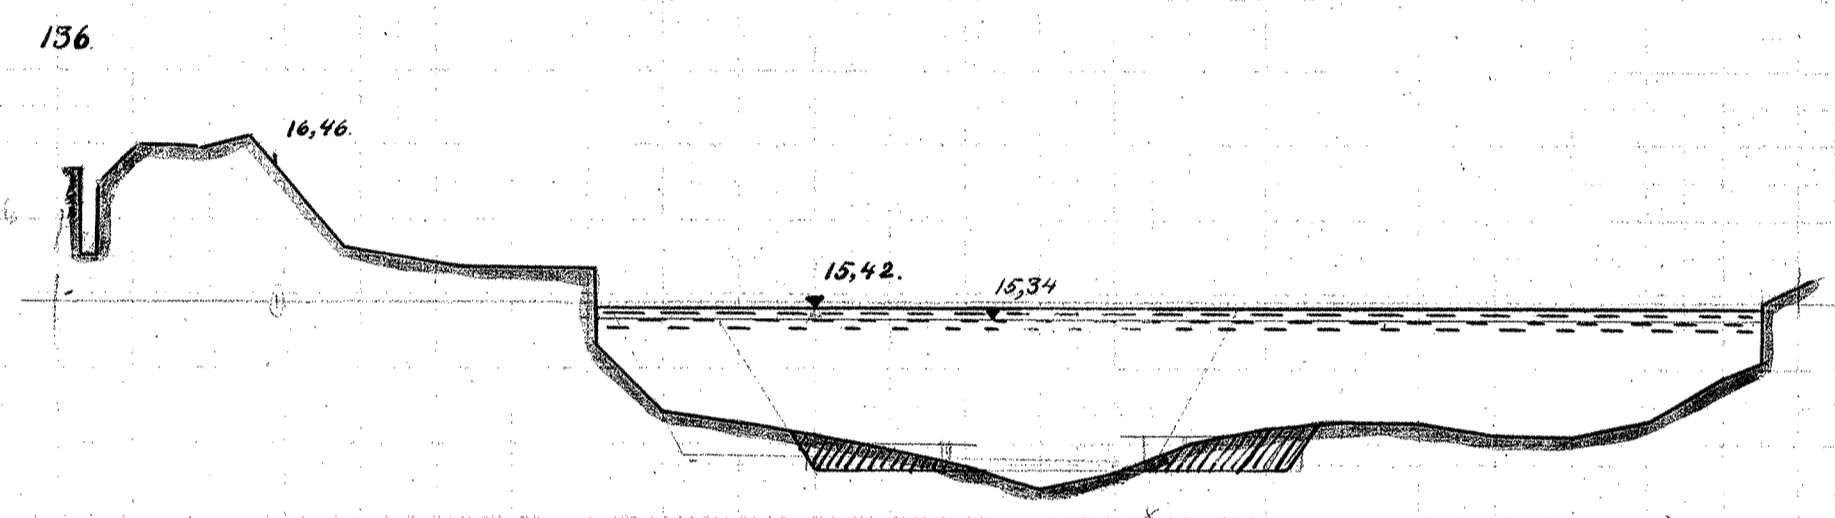
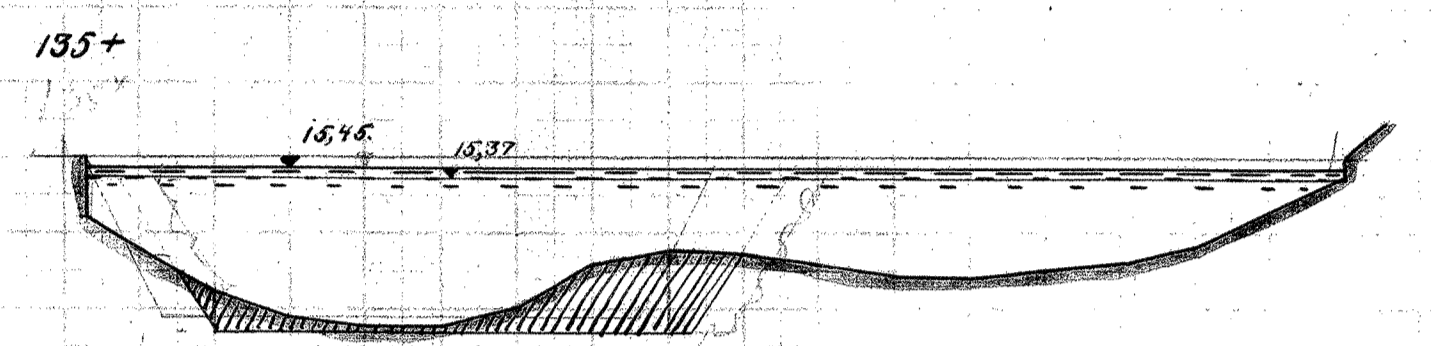


135 SILKEBORG — KONGENSBO.

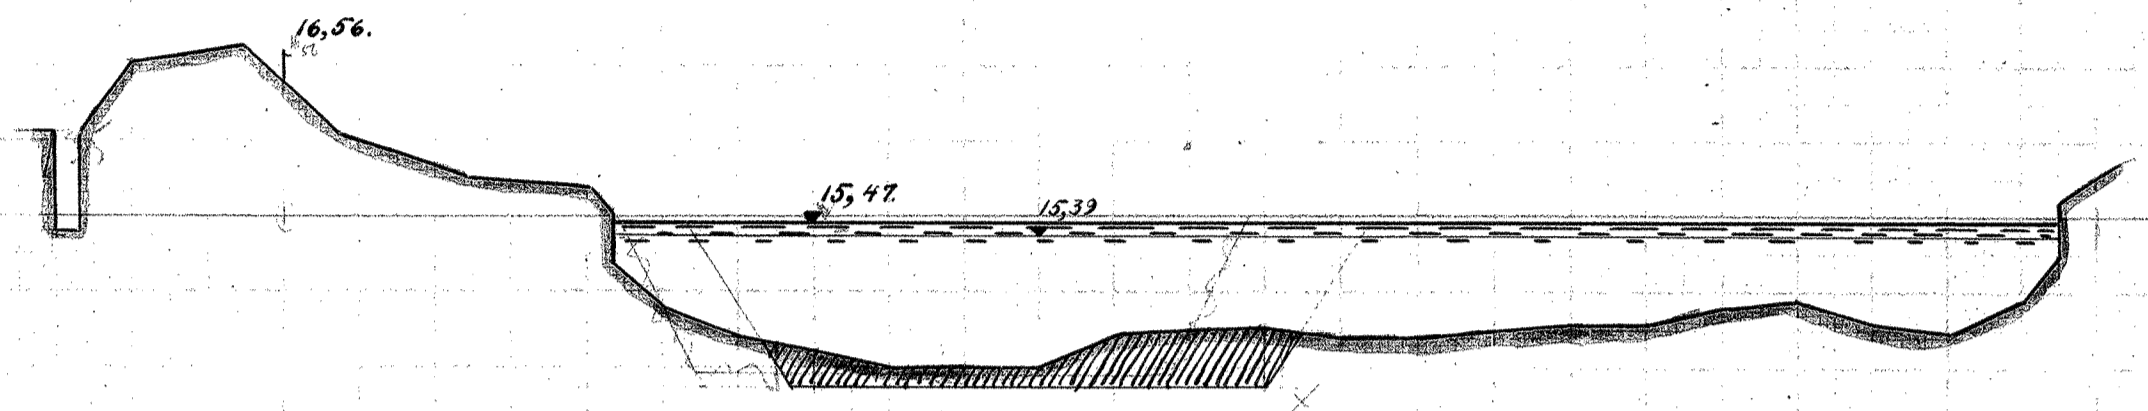

MÅLESTOK FOR LÆNGDER 1:200.

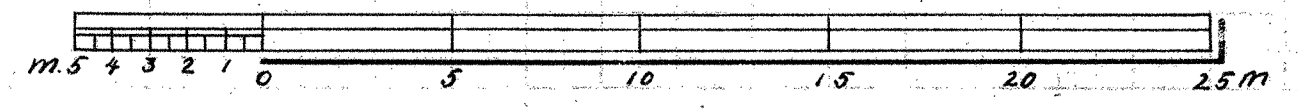

MÅLESTOK FOR HØJDER 1:50.

