

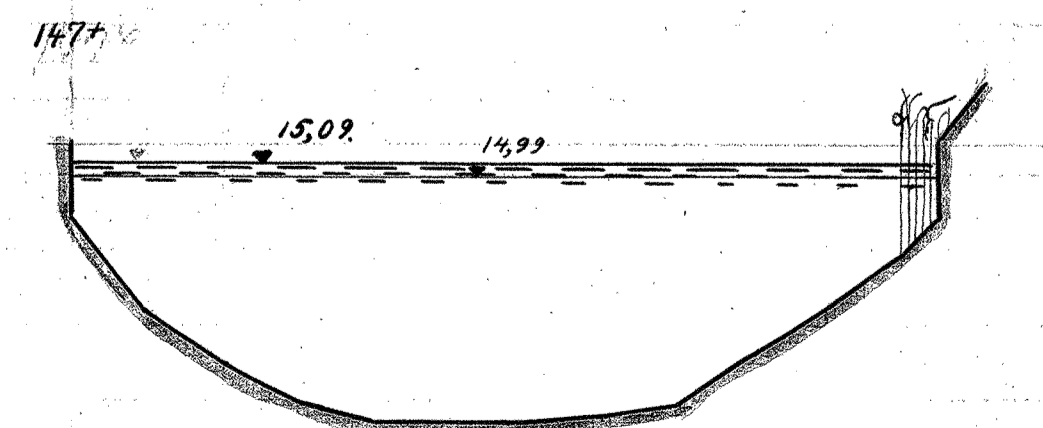
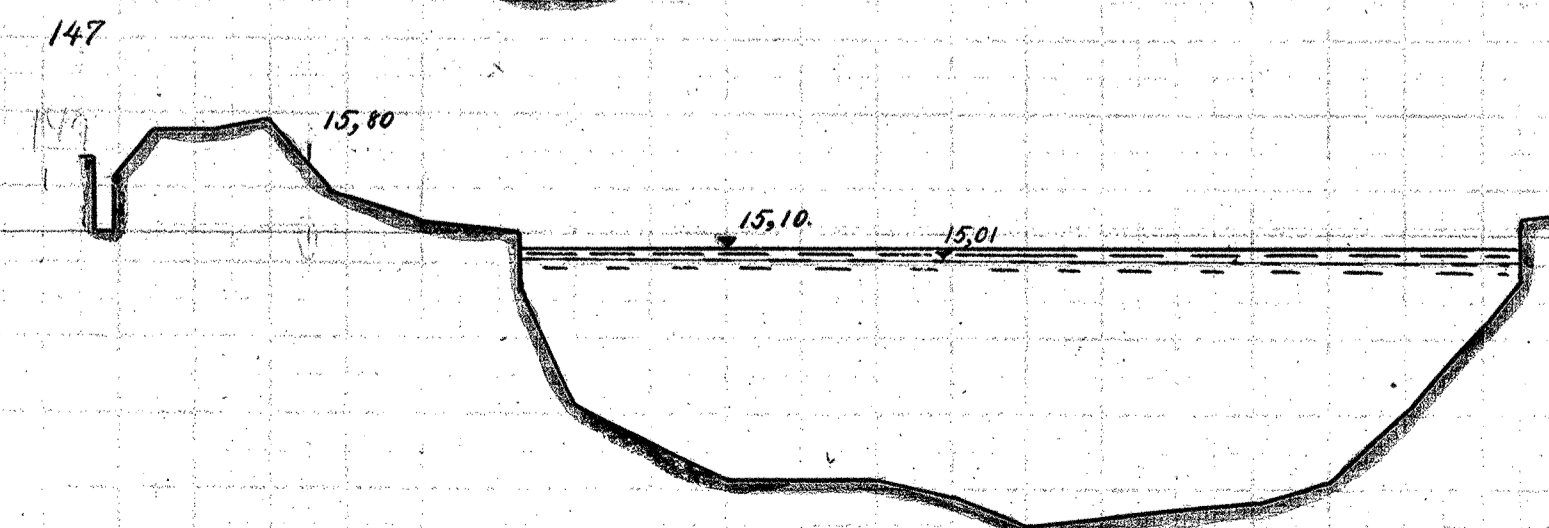
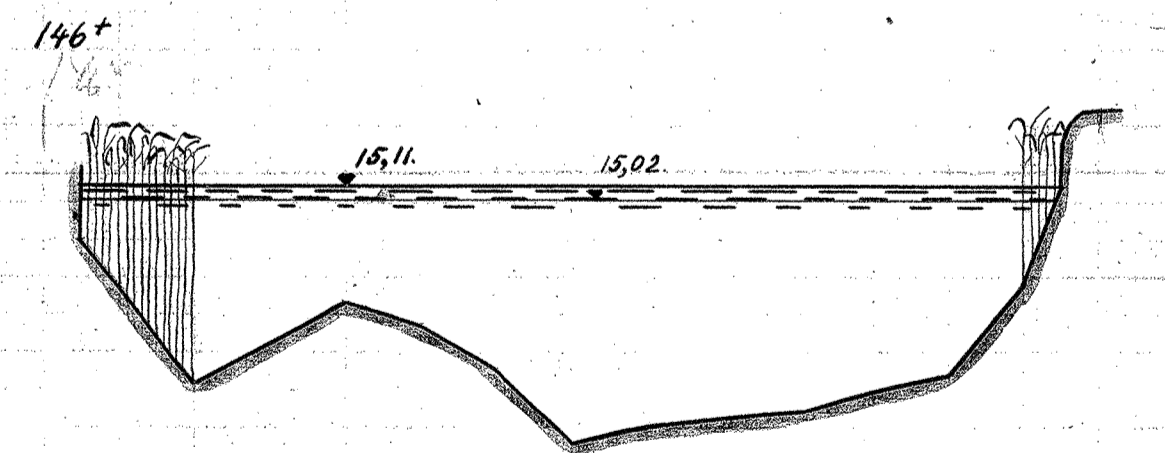
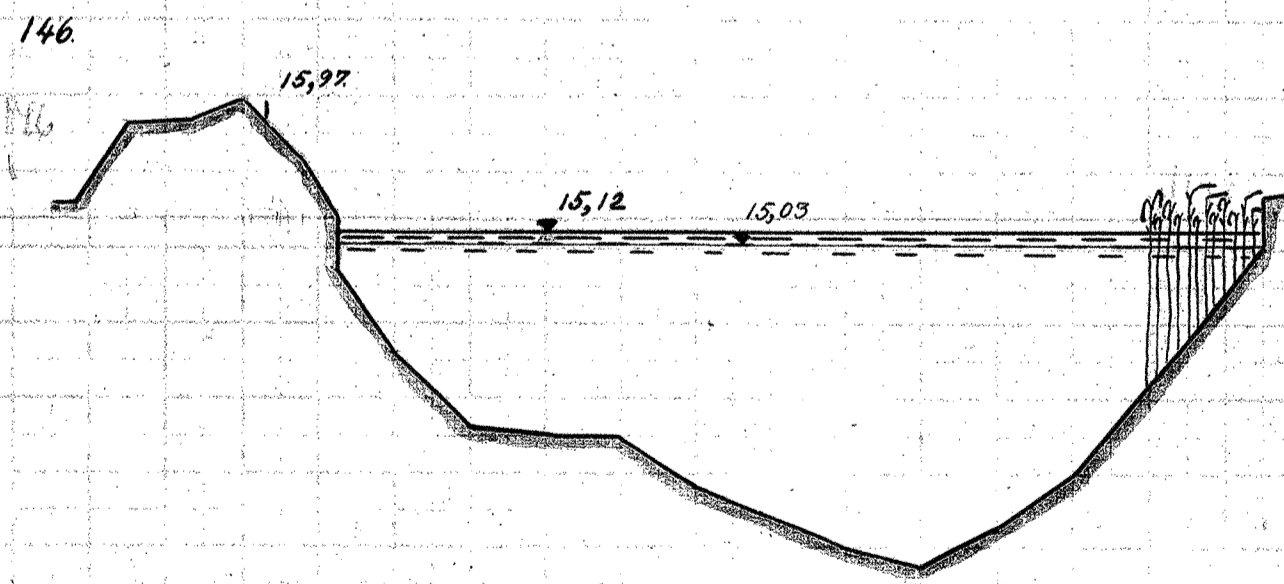
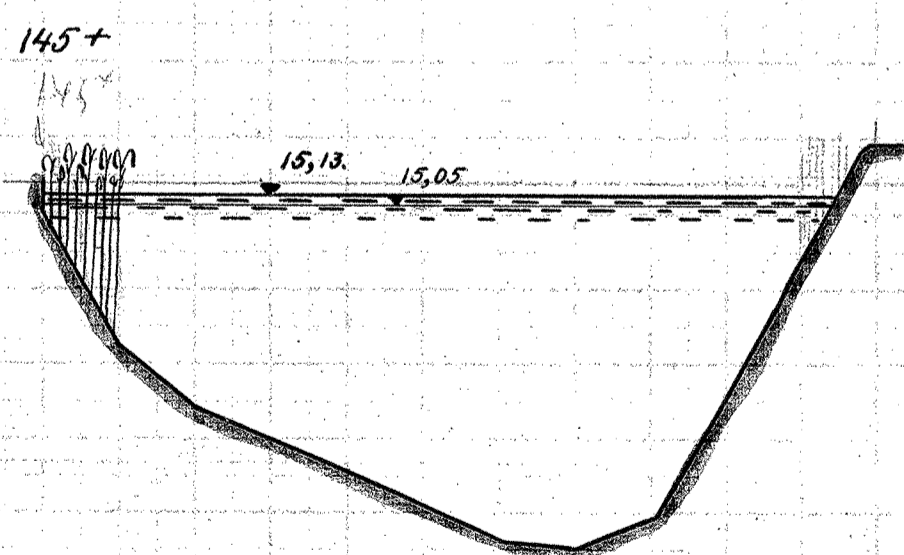
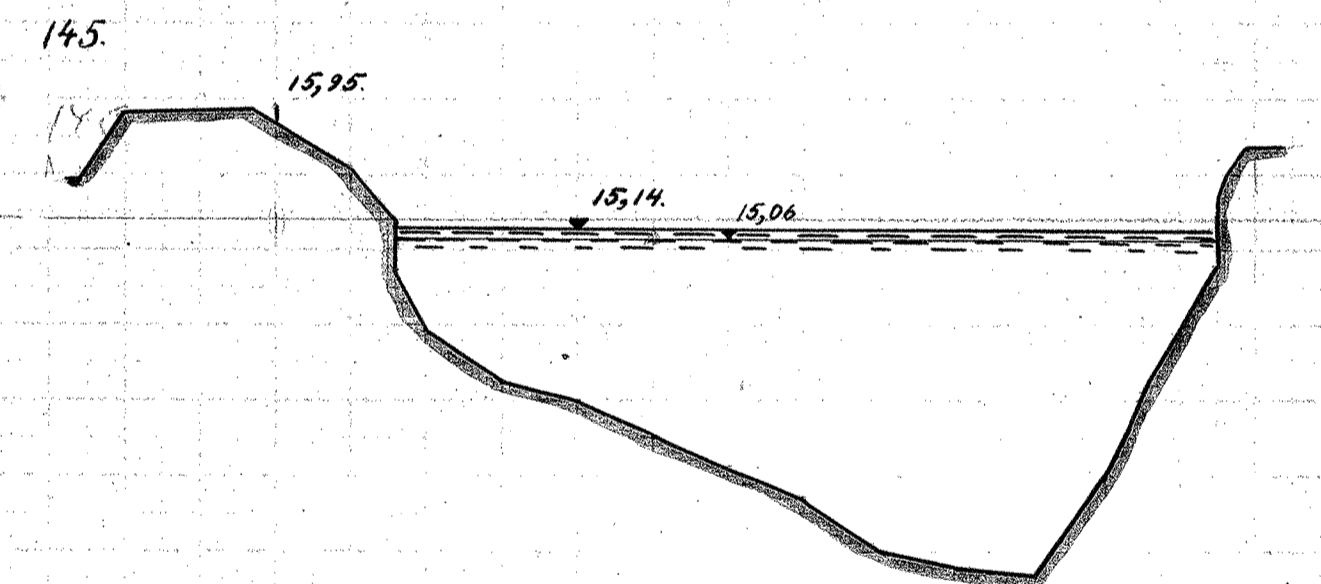
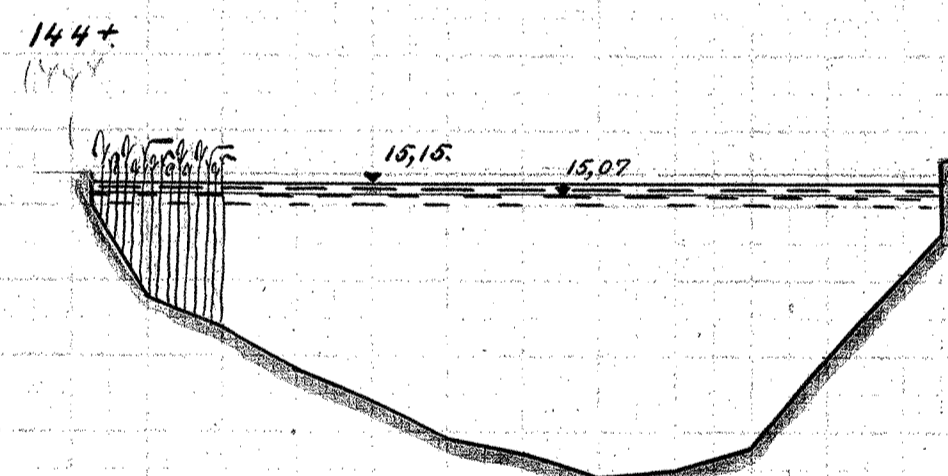
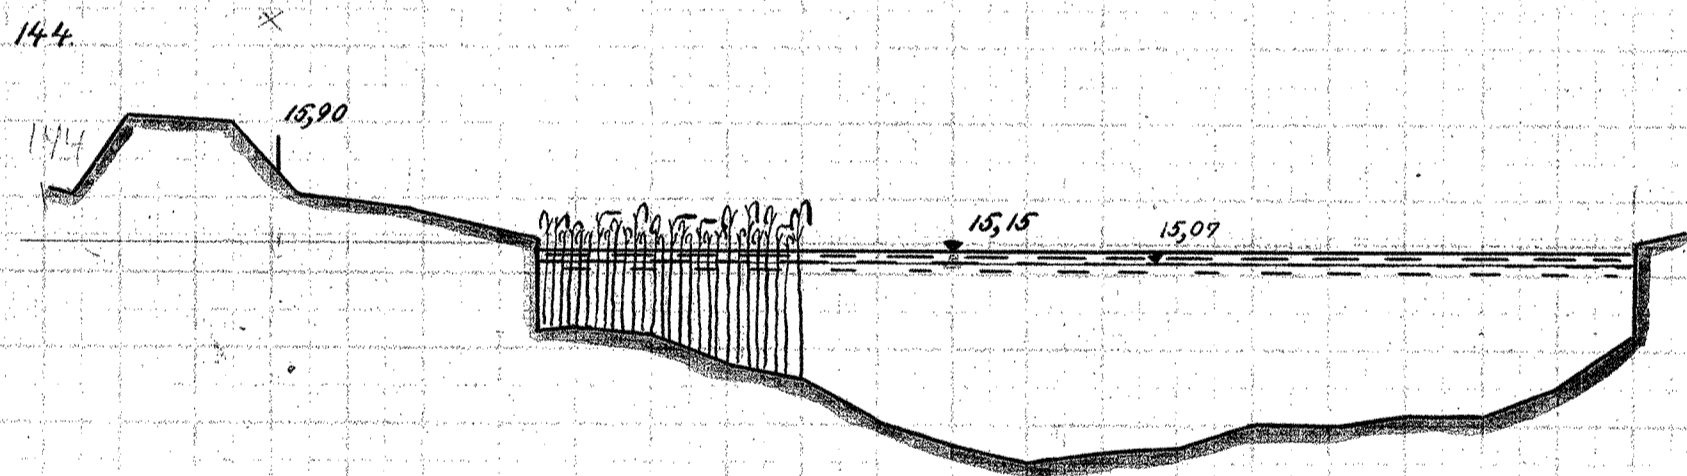
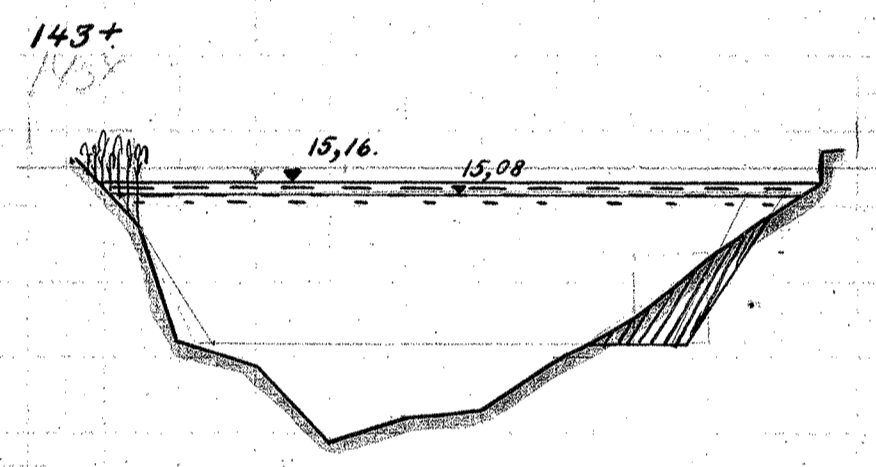
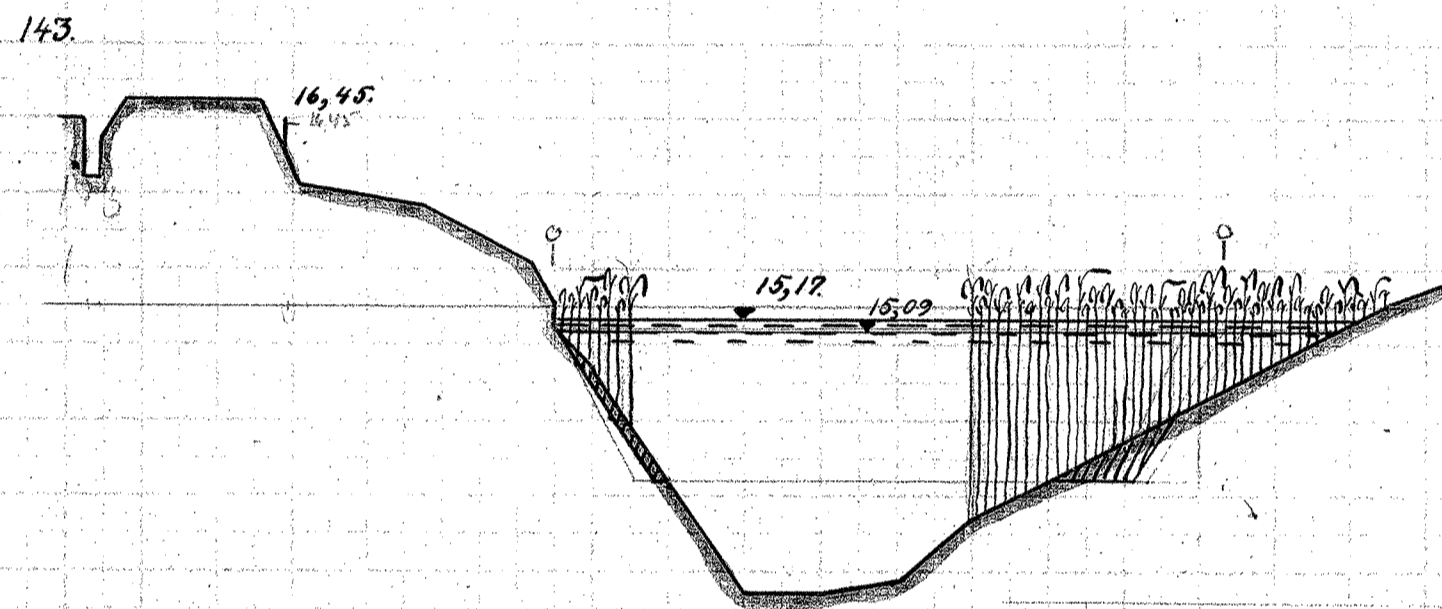
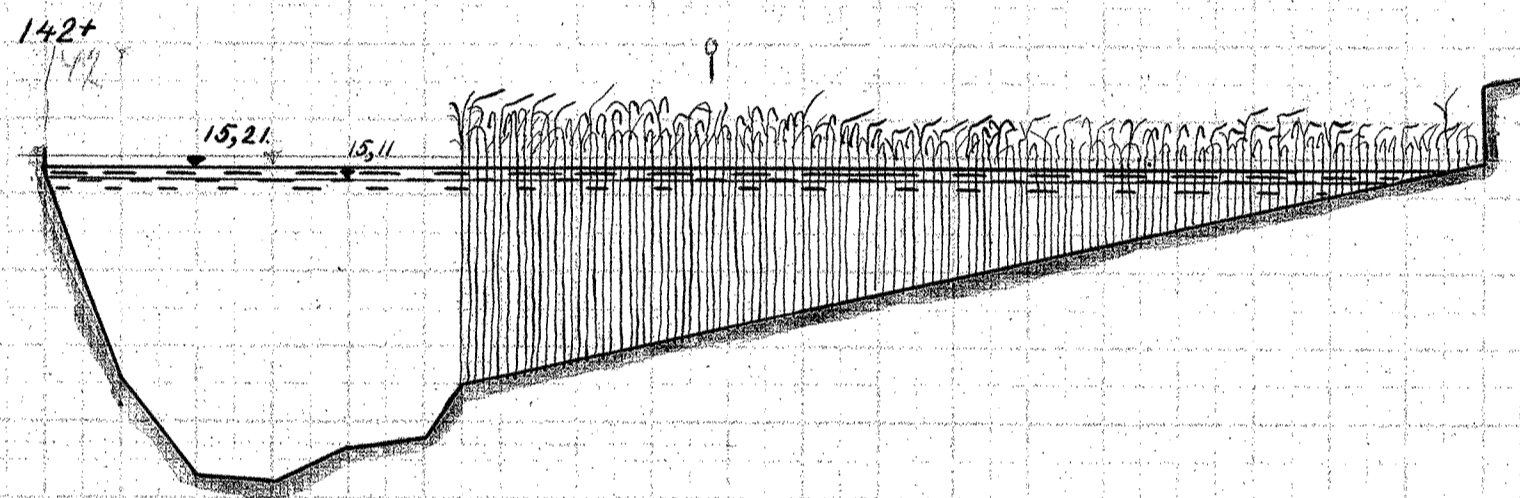
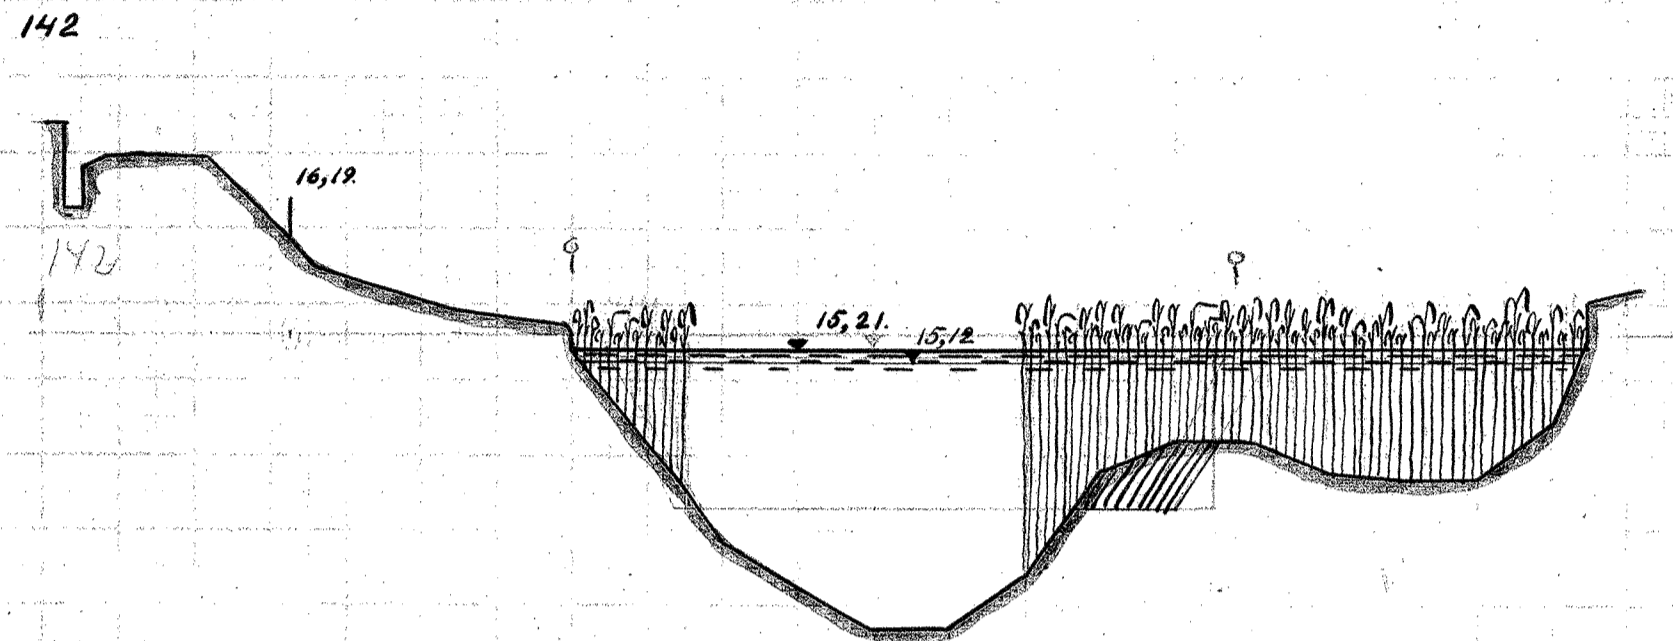


141x-147x


SILKEBORG - KONGENSBRØ.

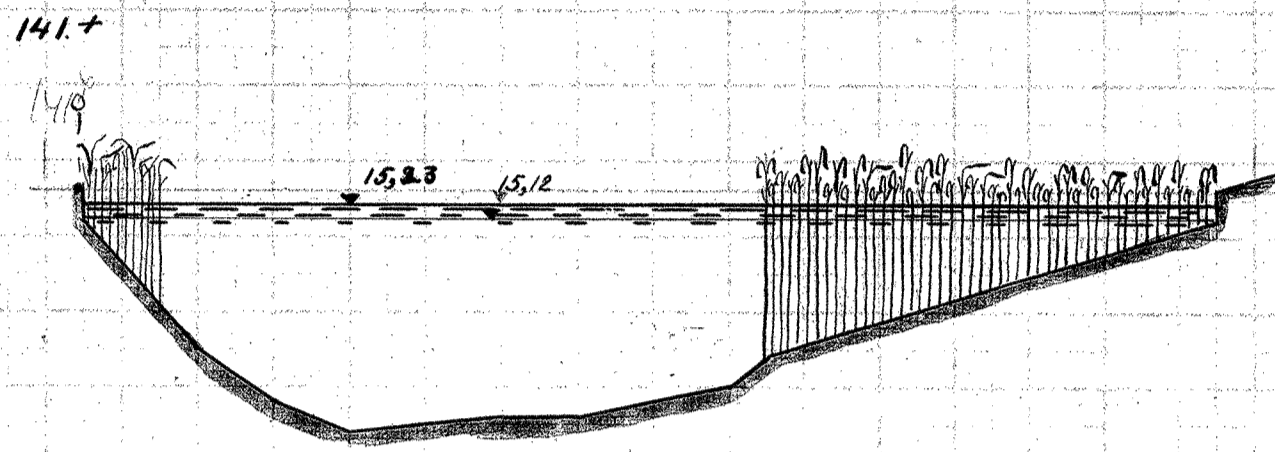

MAALESTOK FOR LÆNGDER 1:200.

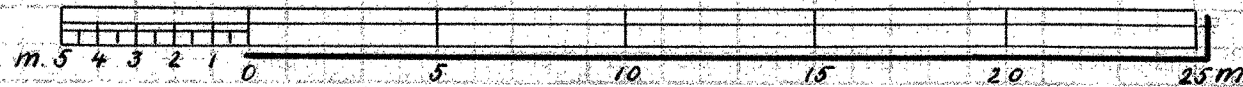

MAALESTOK FOR HØJDER 1:50.

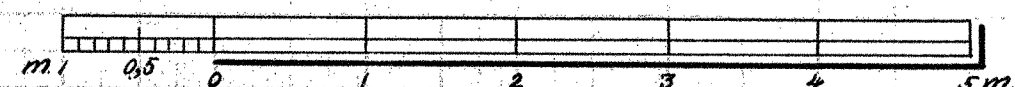

SVAERSELV TEGNING