

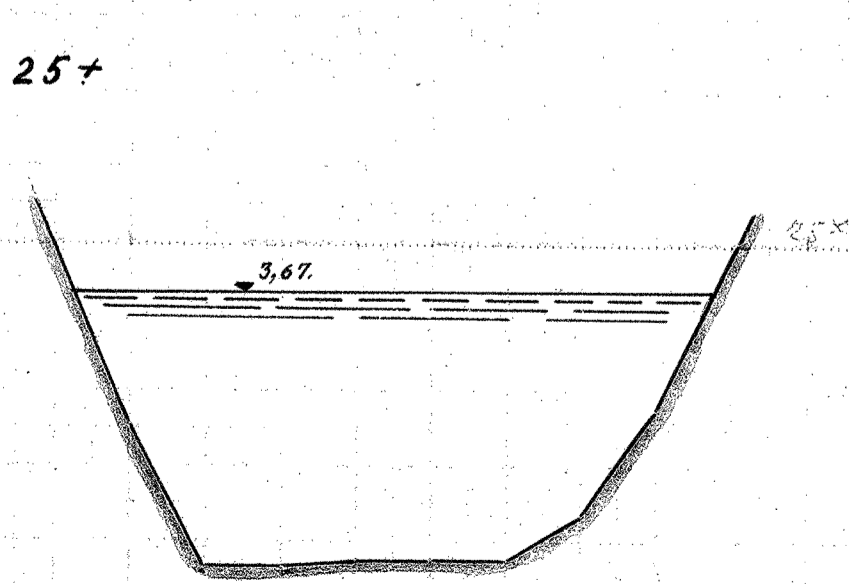
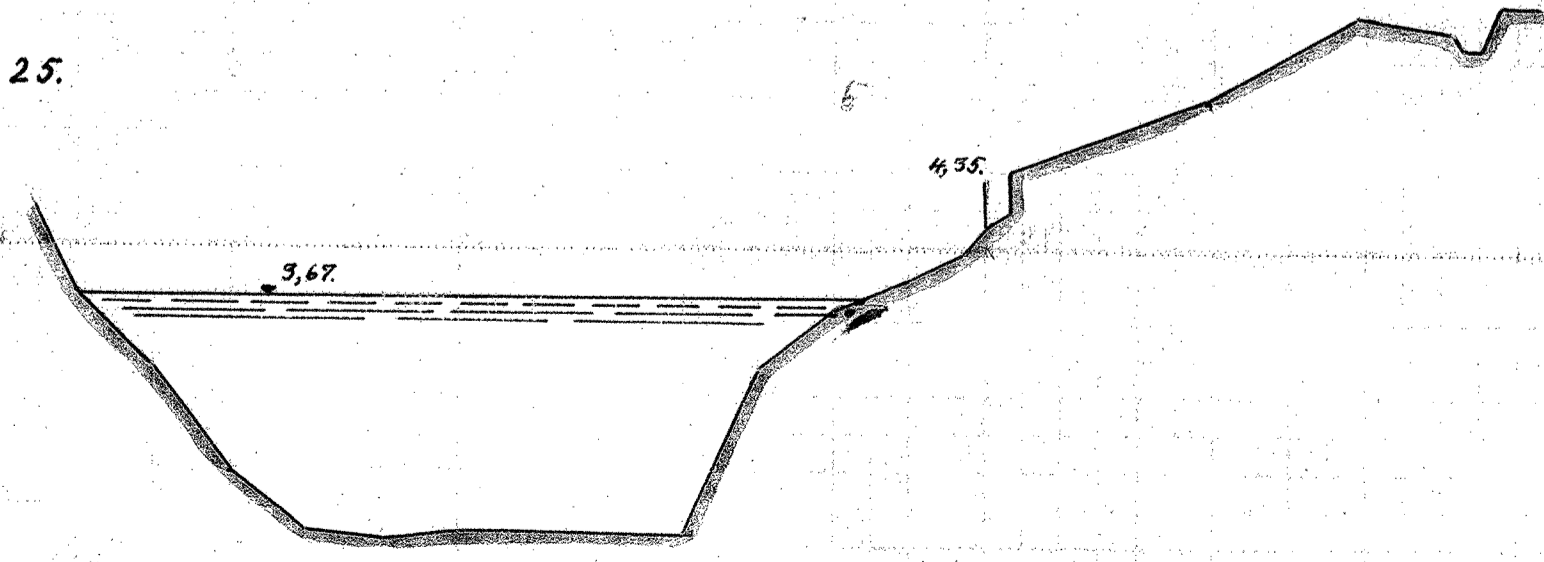
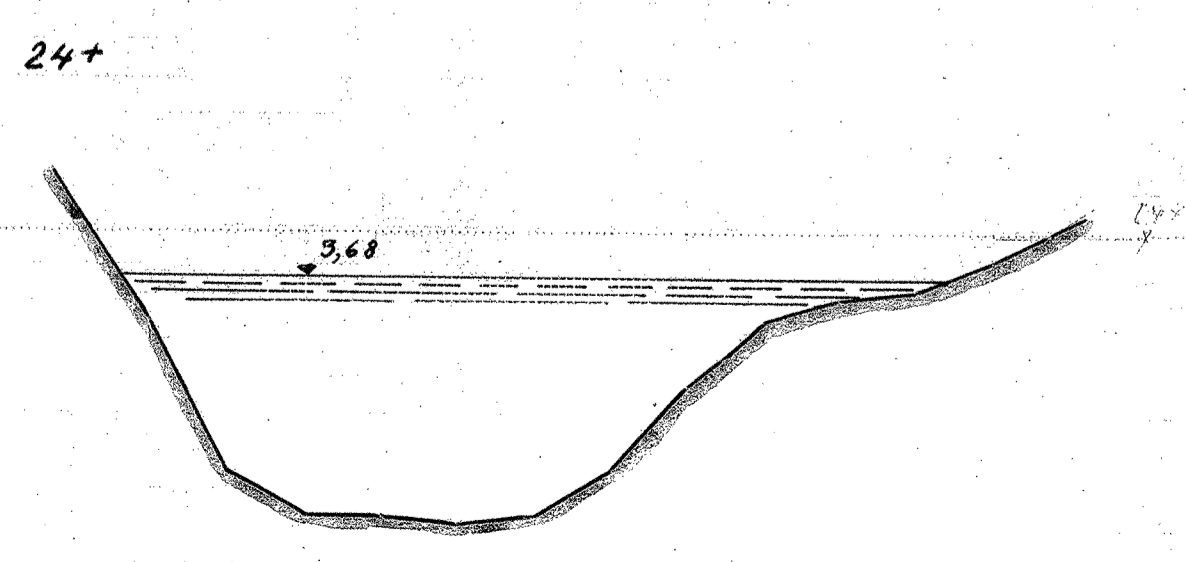
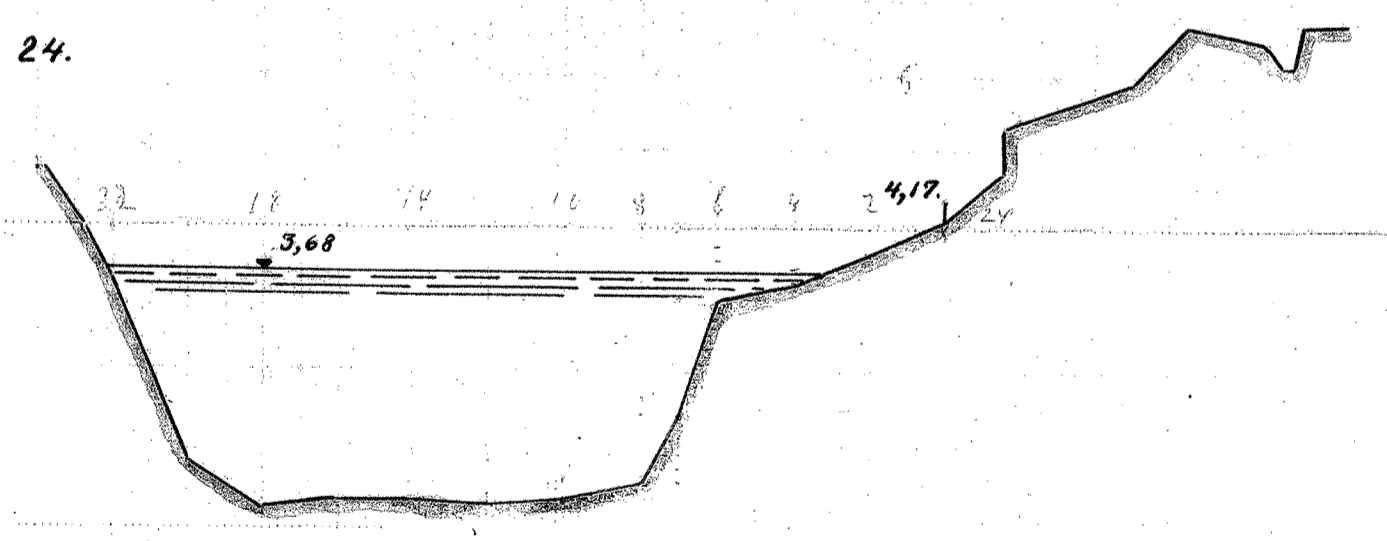
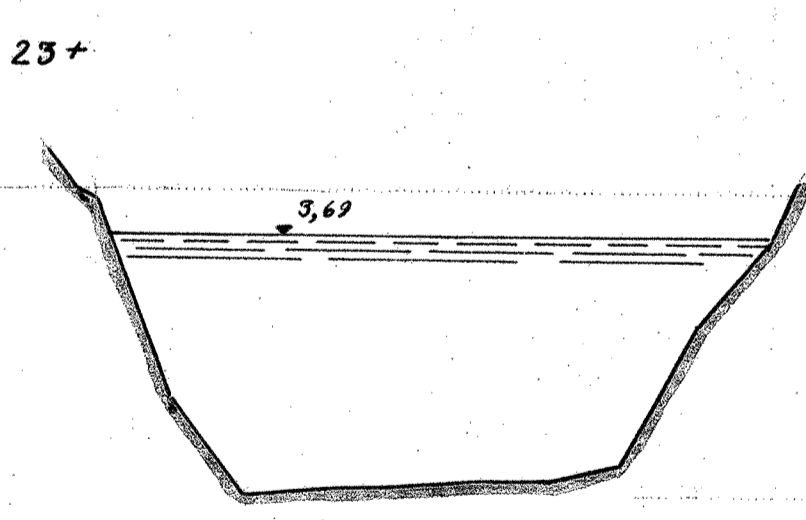
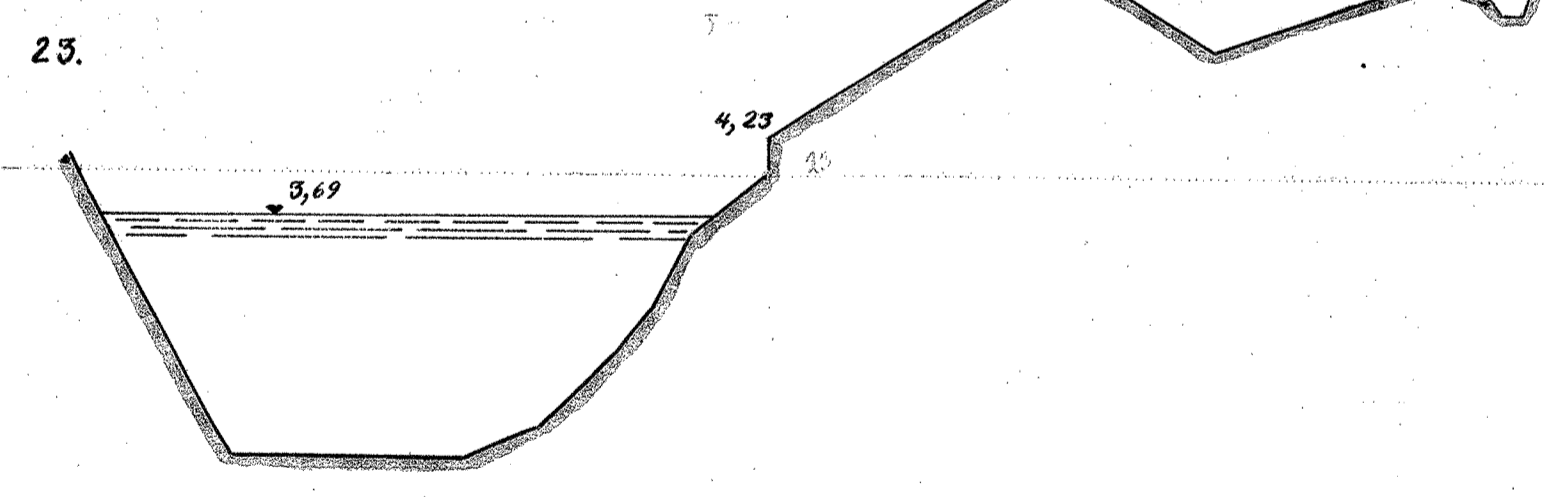
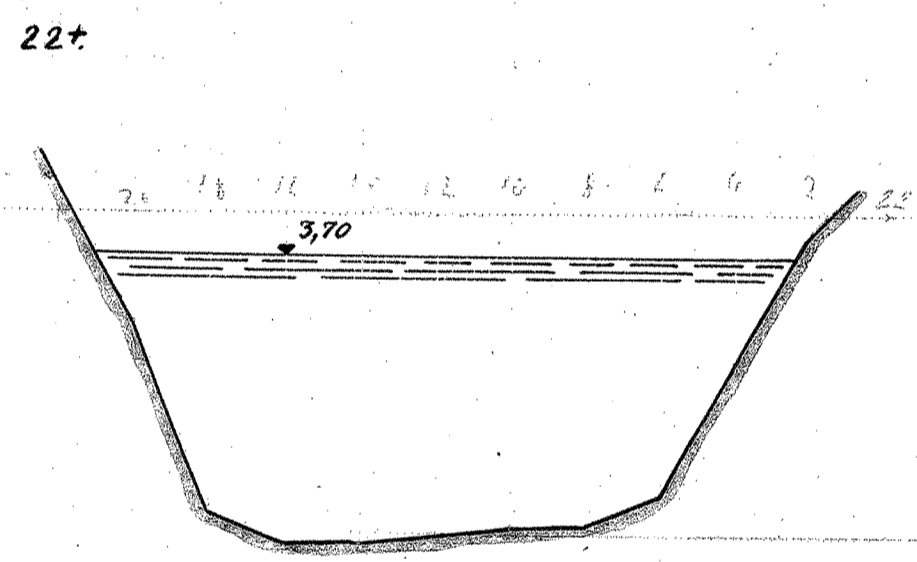
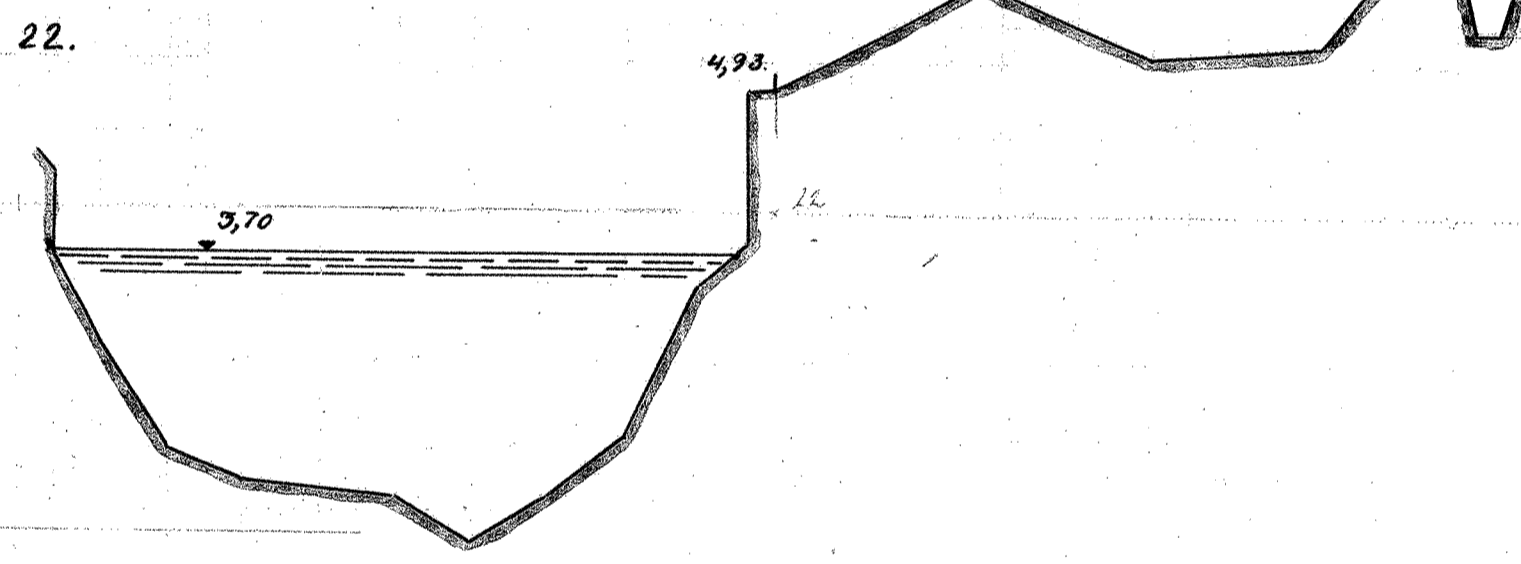
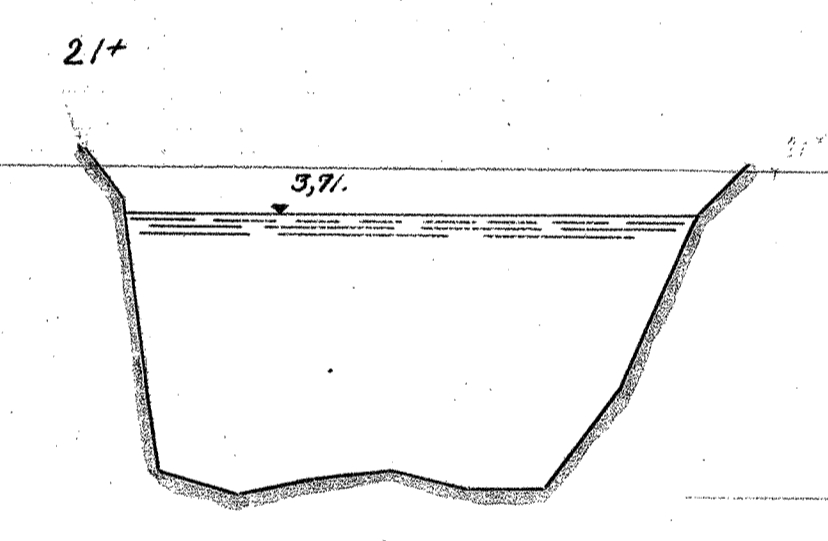
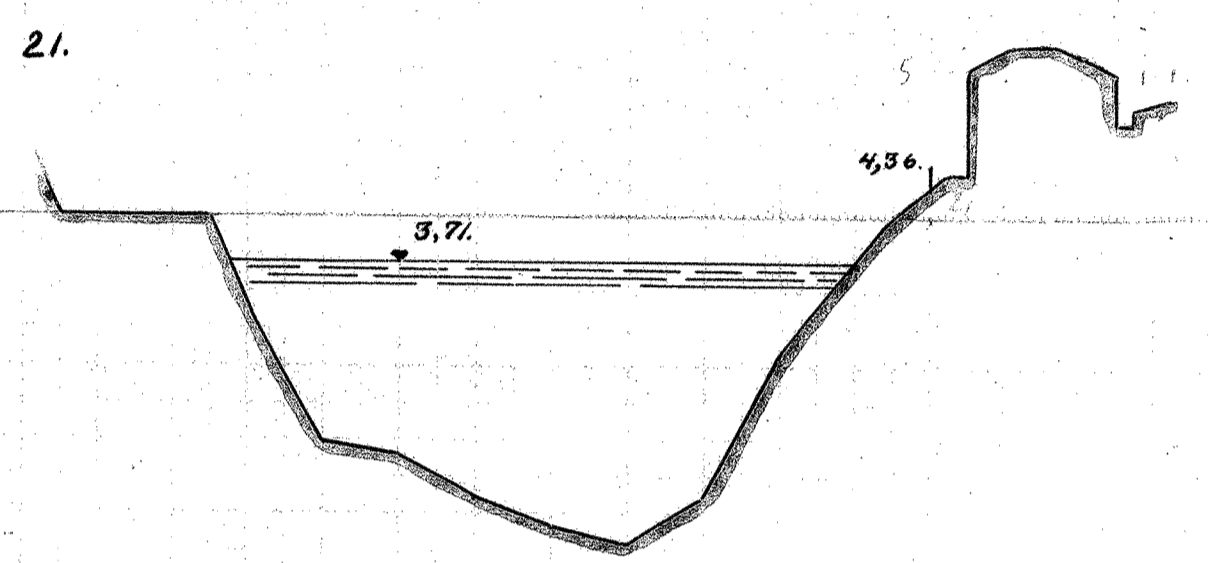
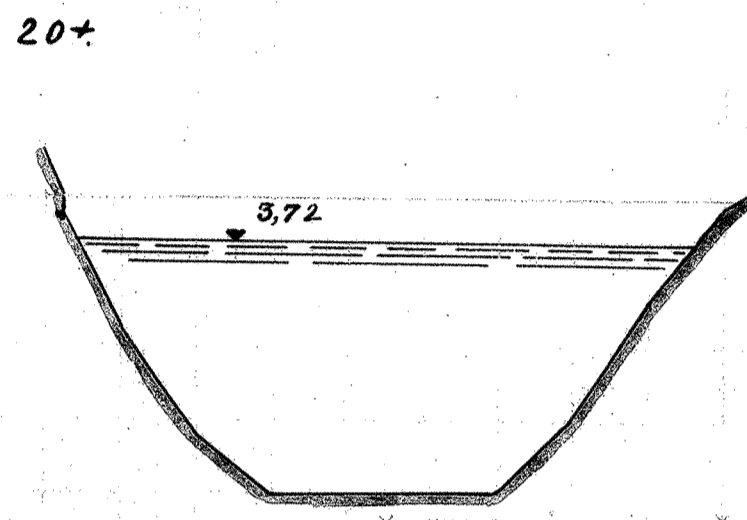


TANGE - RANDERS.

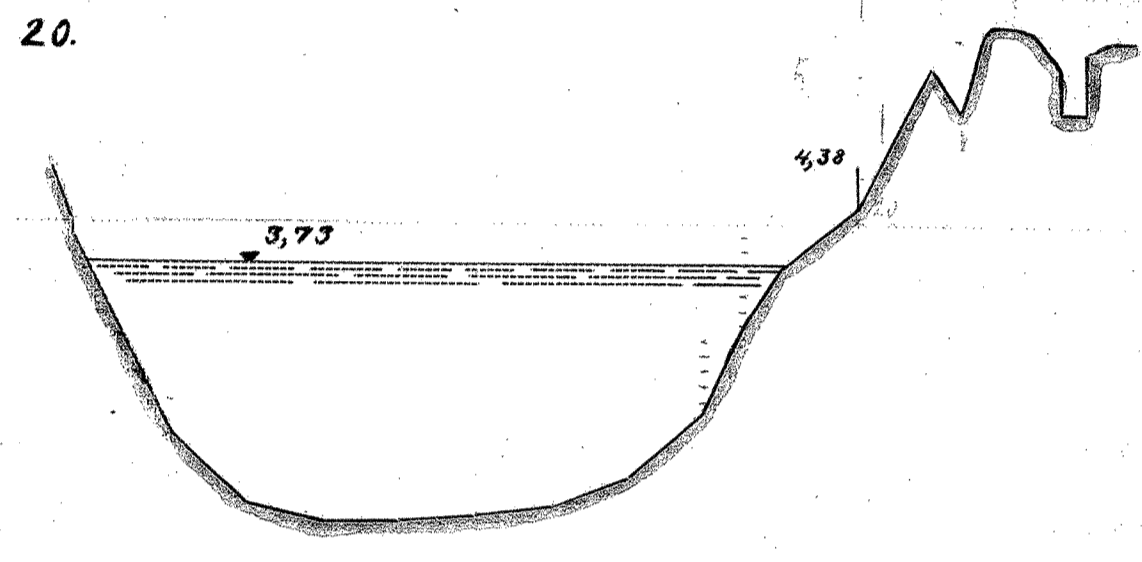

MÅLESTOK FOR LÆNGDER. 1:200.

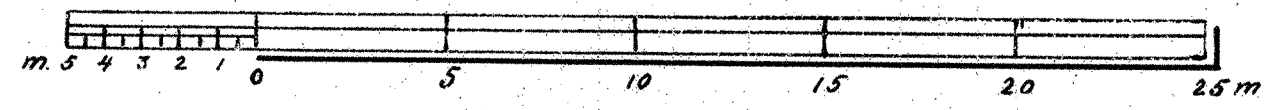

MÅLESTOK FOR HØJDER. 1:50.

