



TANGE - RANDERS.


162+

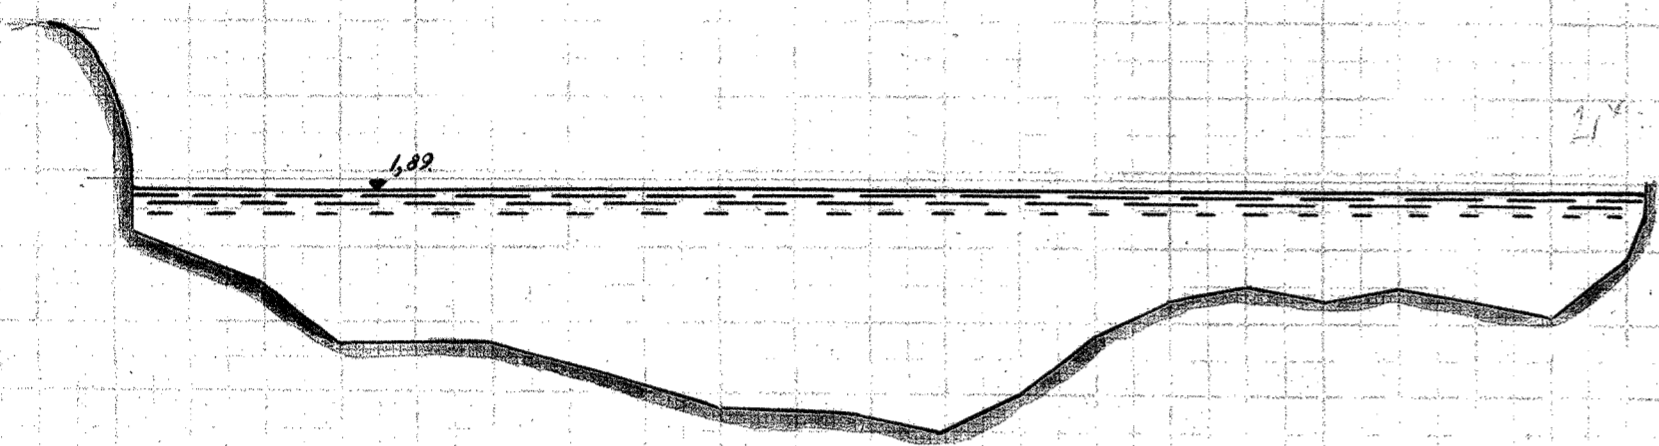


163.

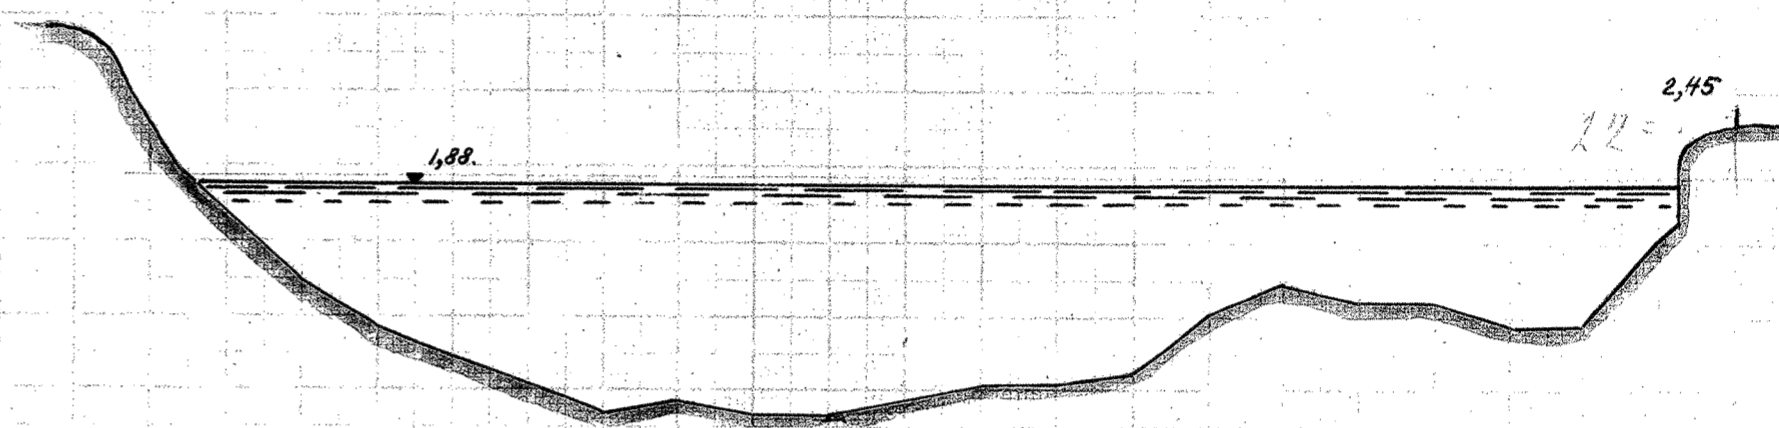


163+

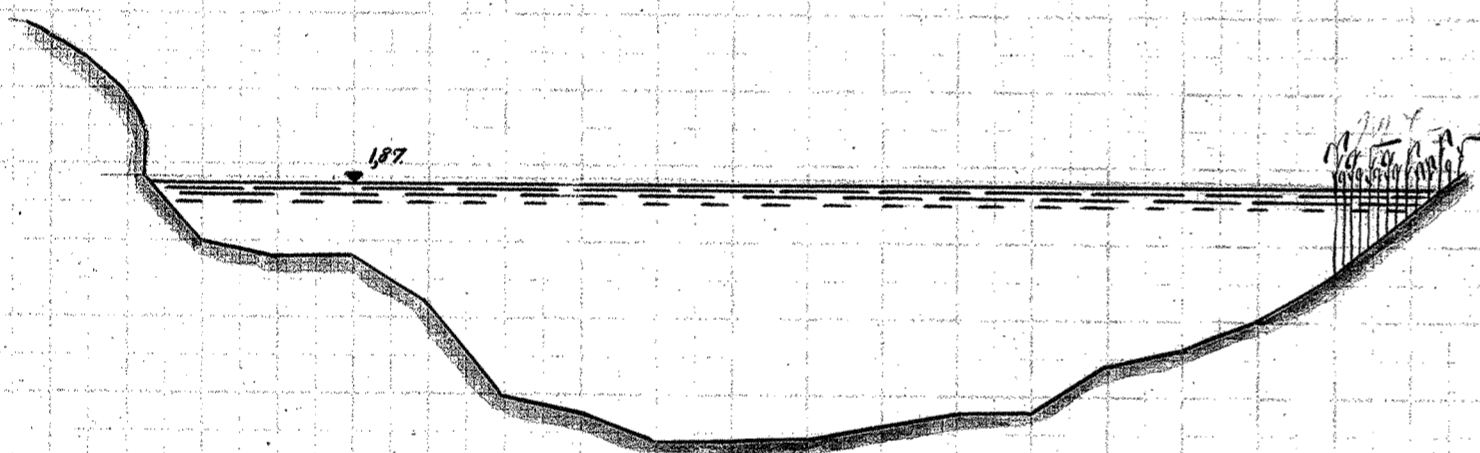


164.

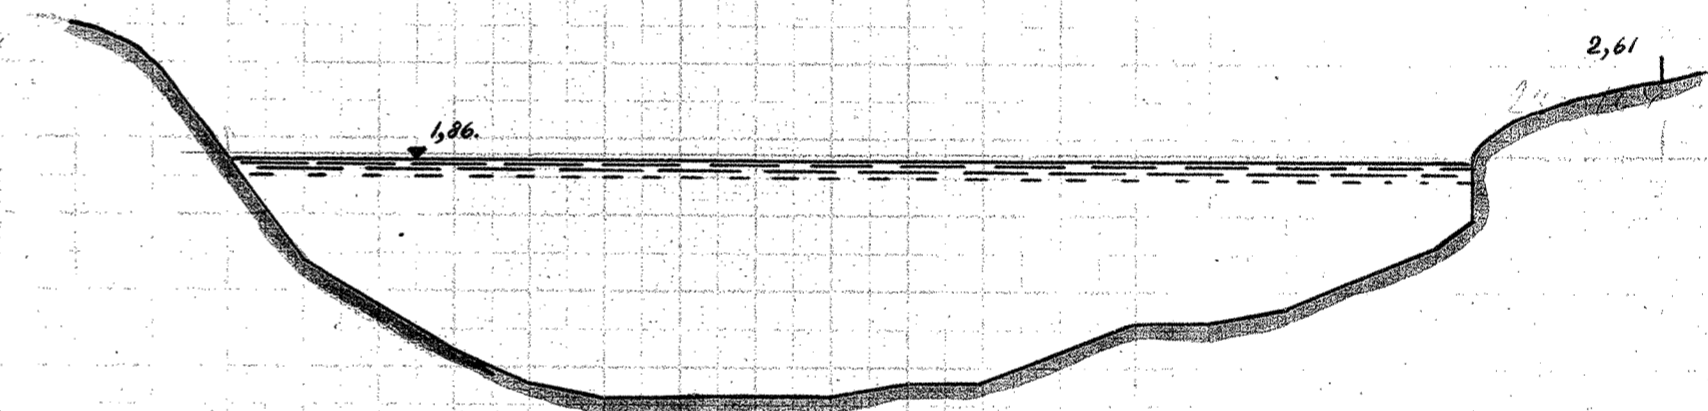


164+

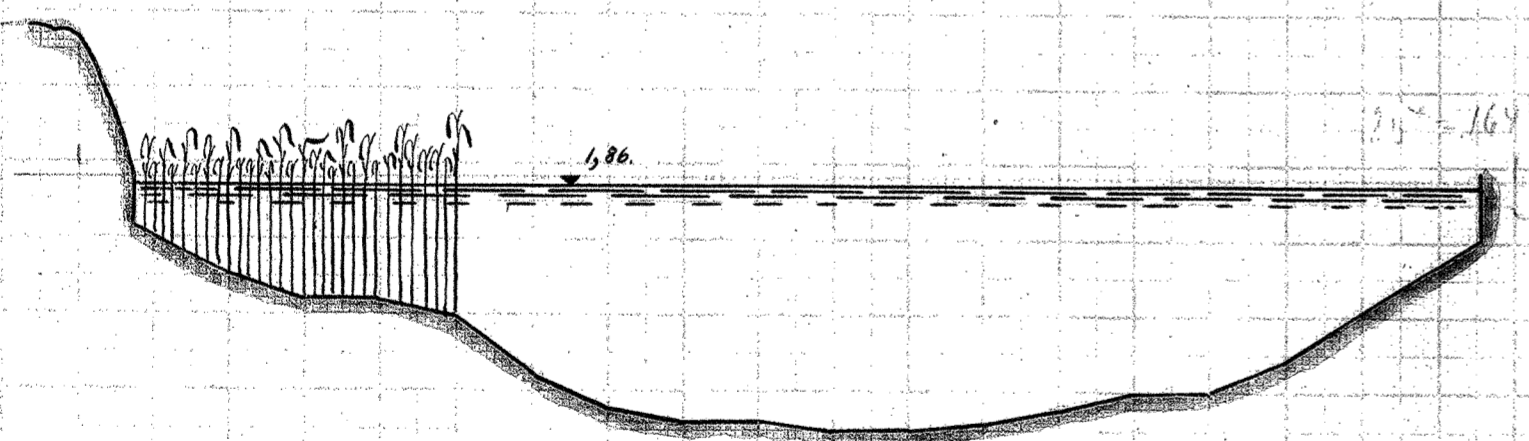


165.

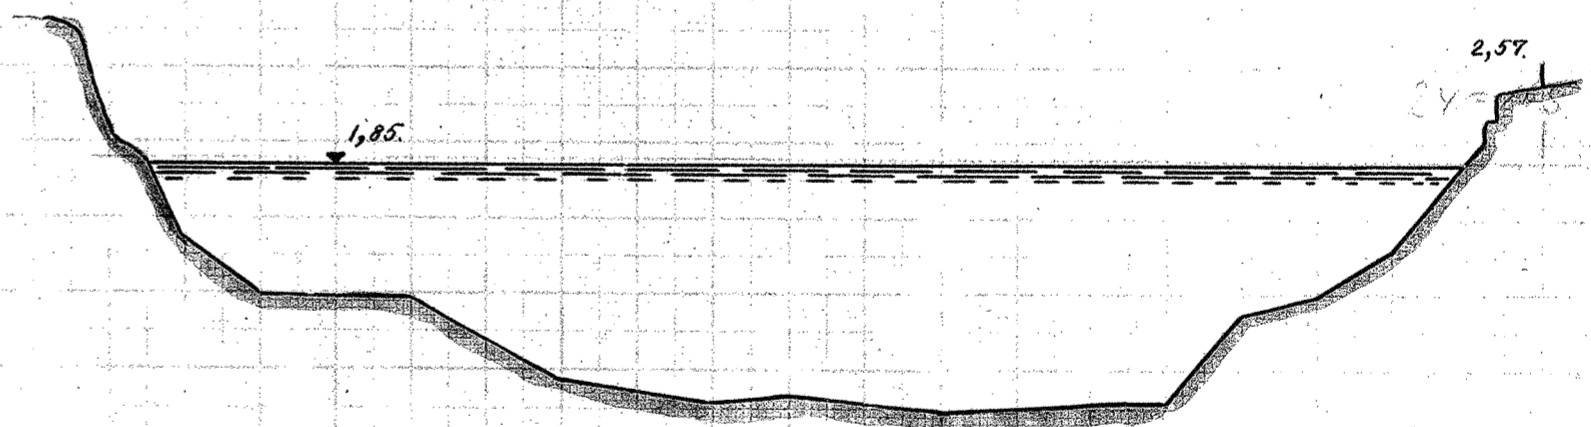


165+

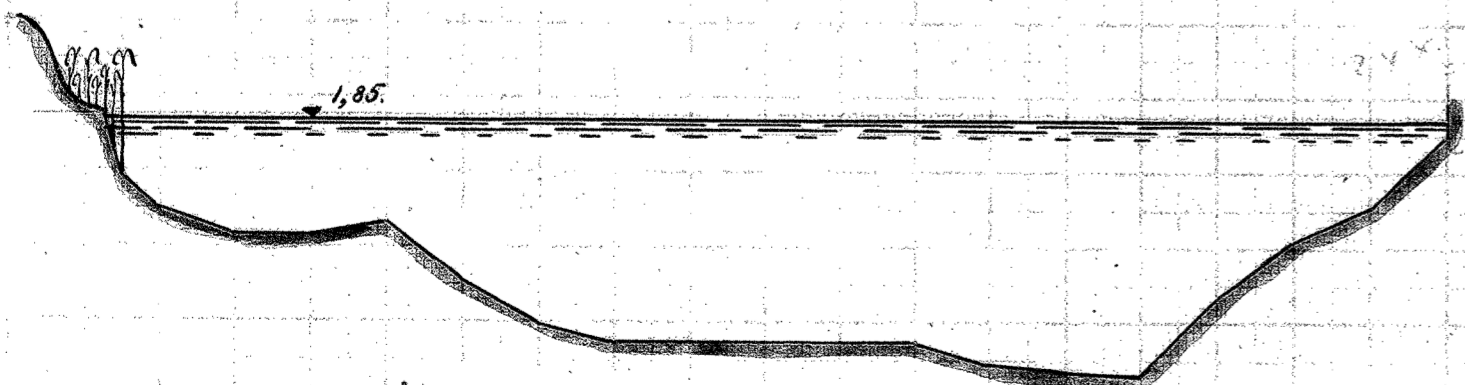

166.

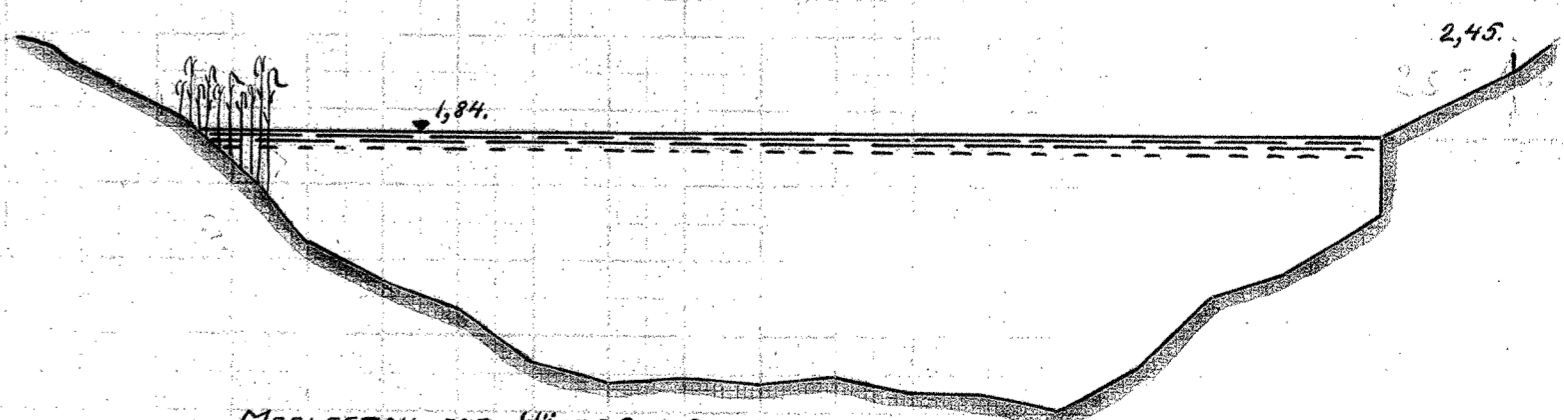

MÅLSTOK FOR LÆNGDER 1:200.

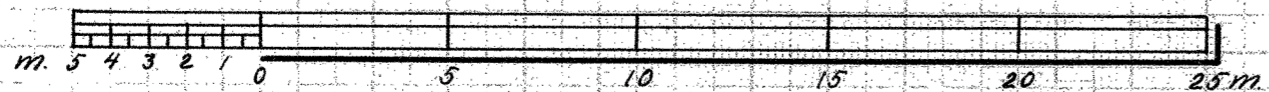

MÅLSTOK FOR HØJDER 1:50.



AVHÆRSELSEN TILKOMMER I ALDRIG