

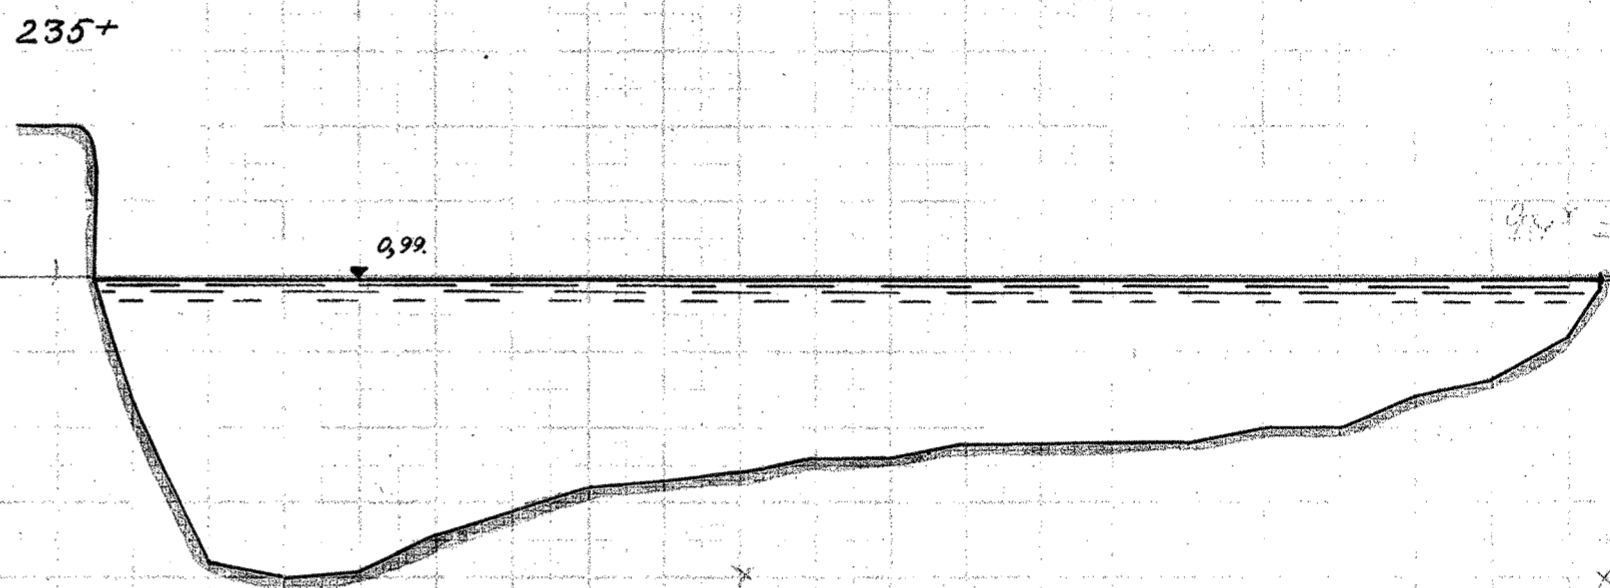
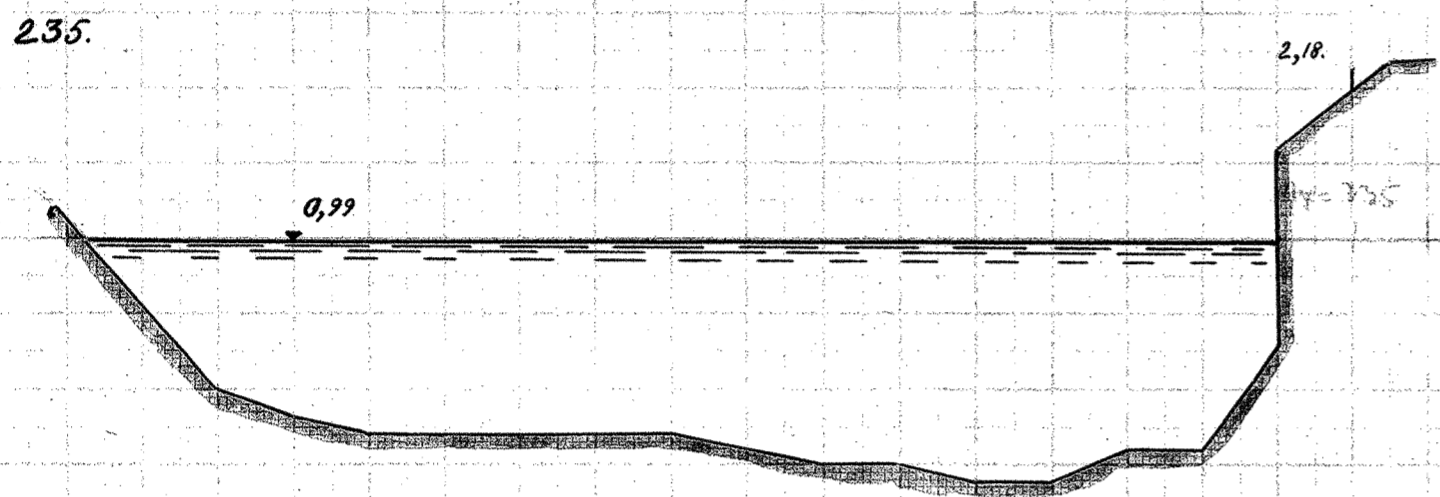
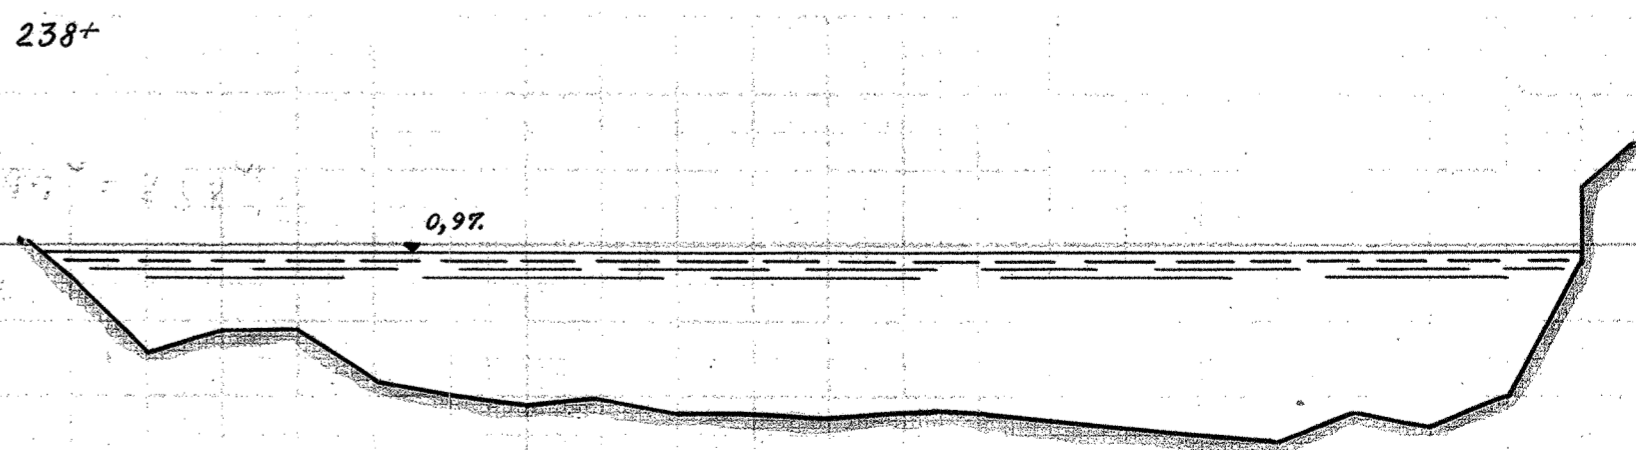
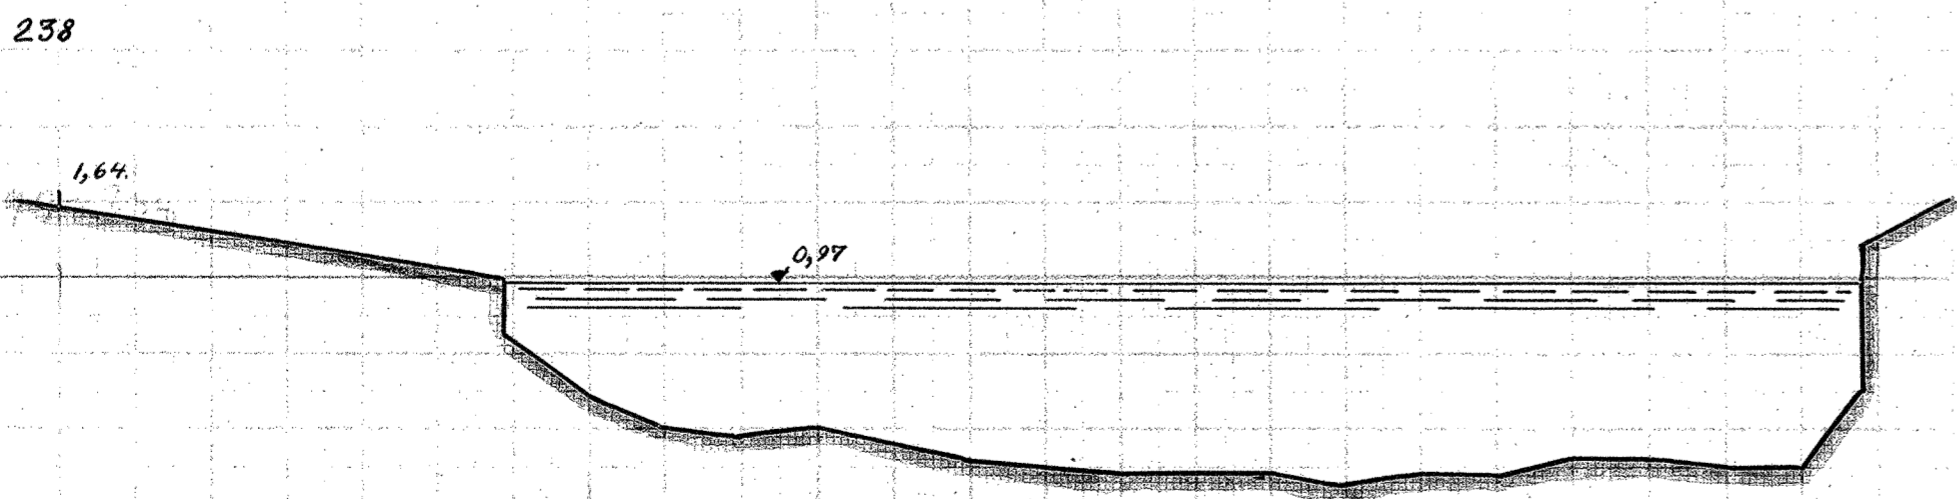
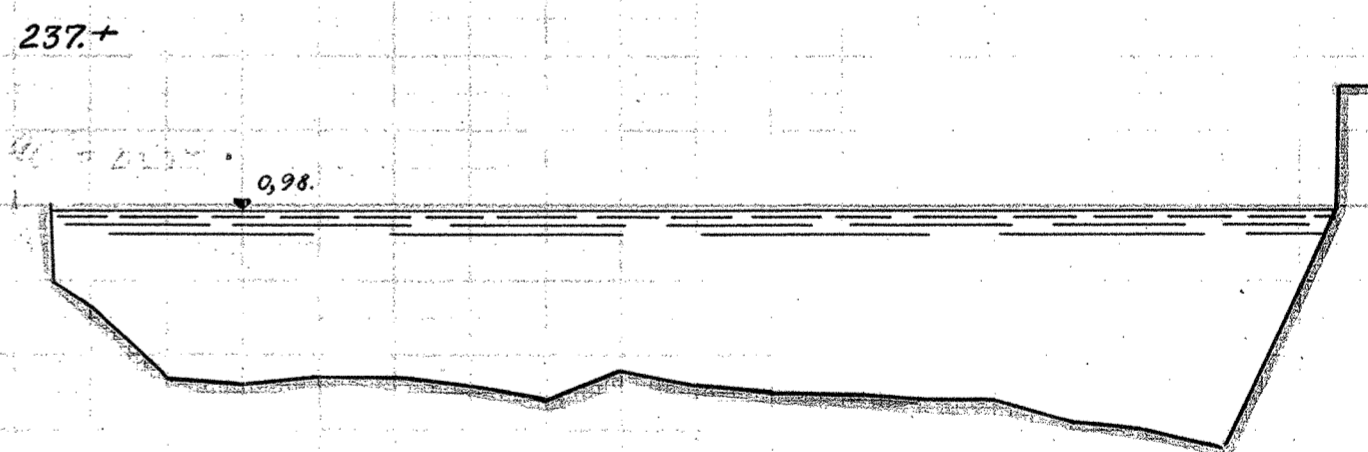
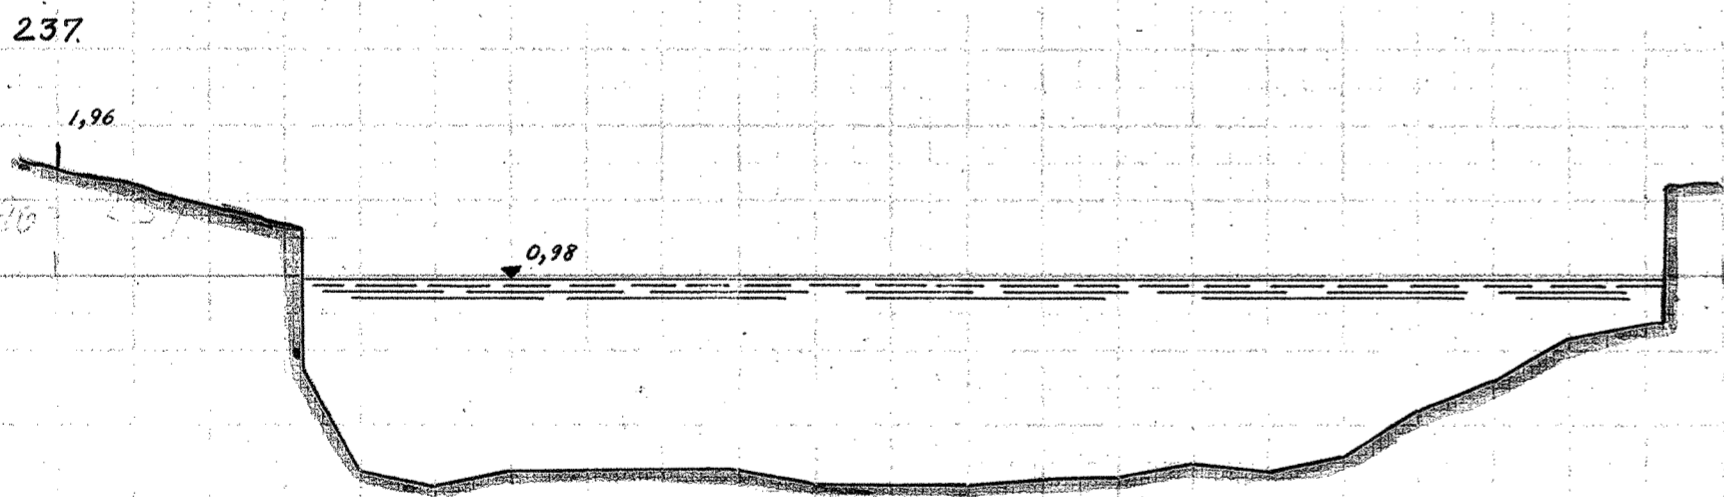
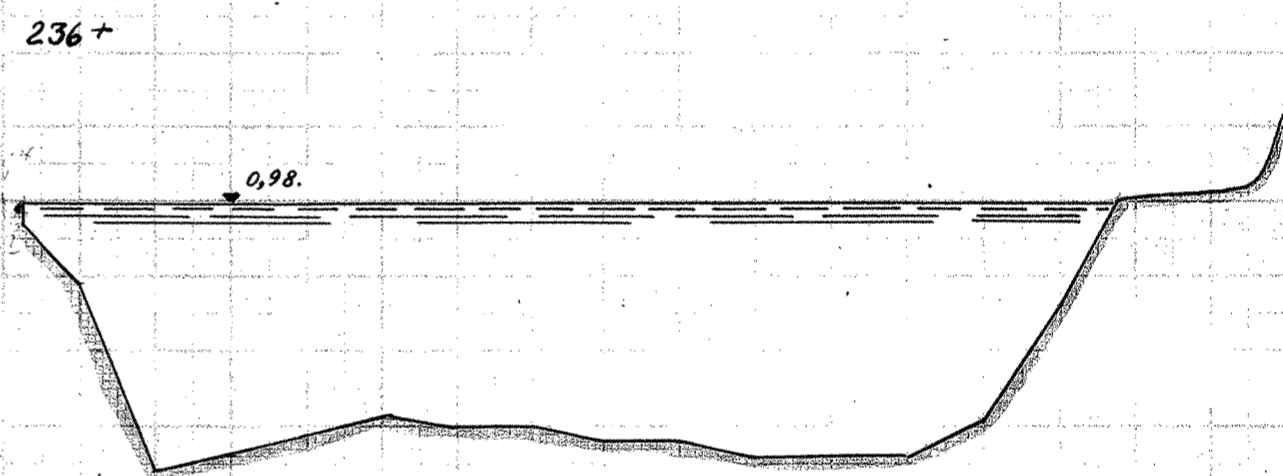



TANGE - RANDERS.

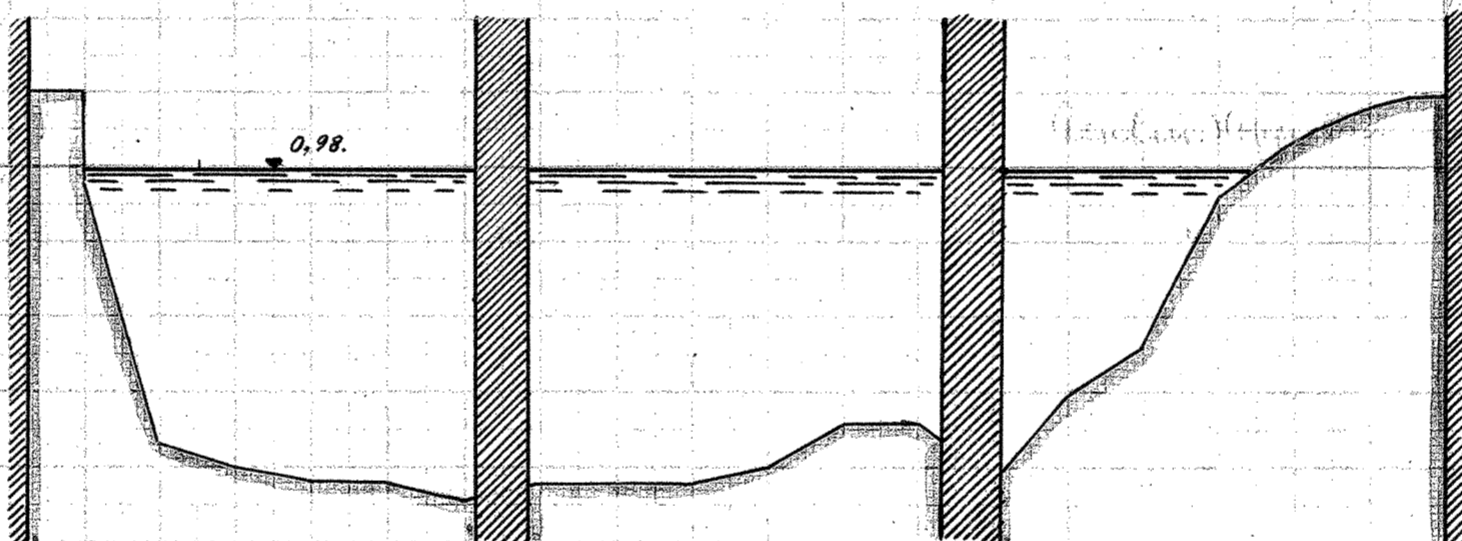


AMTMAND HOPPES BRØ.

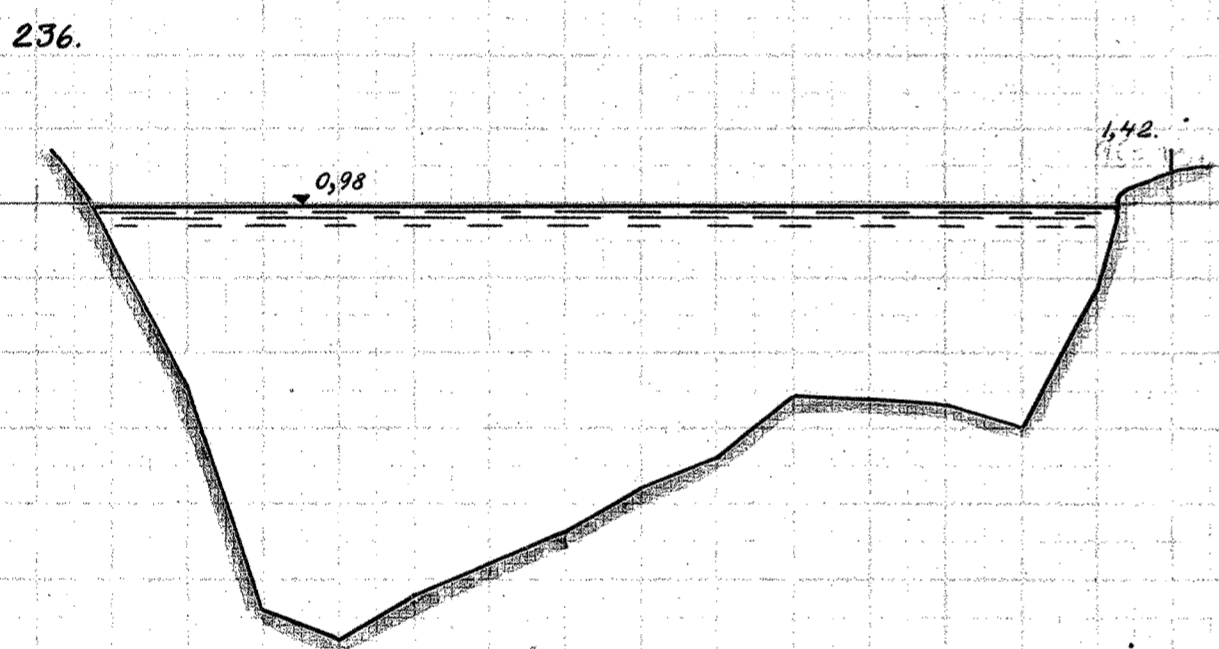

MÅLESTOK FOR LÆNGDER 1:200.

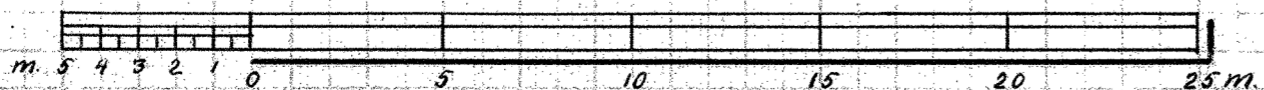

MÅLESTOK FOR HØJDER 1:50.

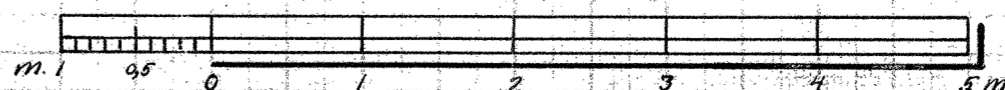

AVAKTIBSOLA TUCUAAA B JKA