

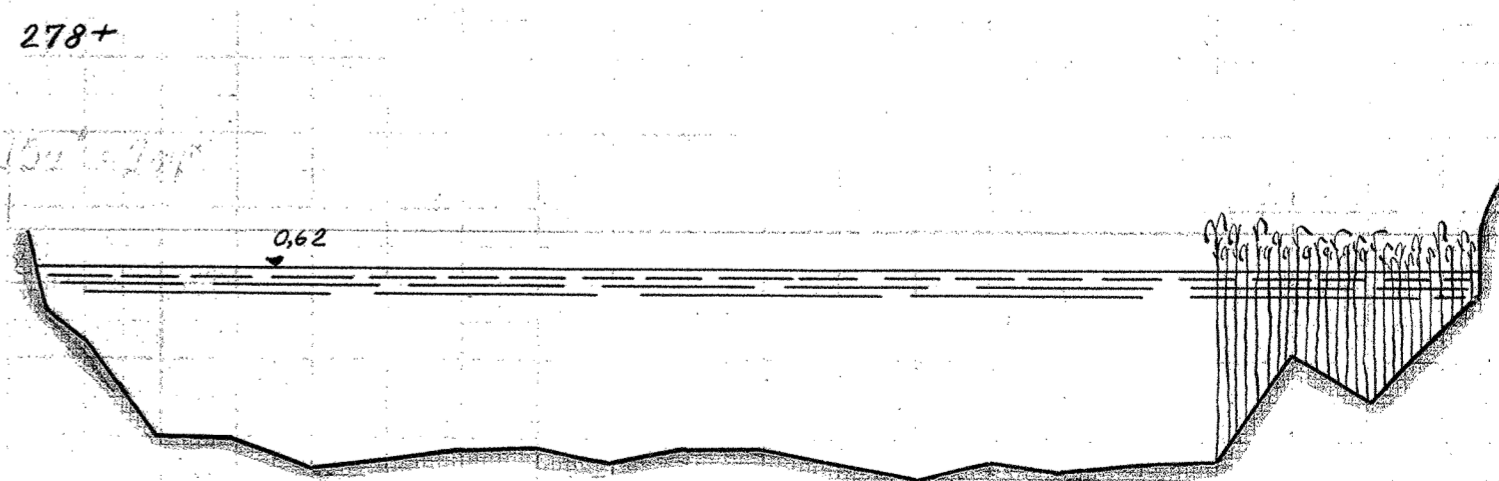
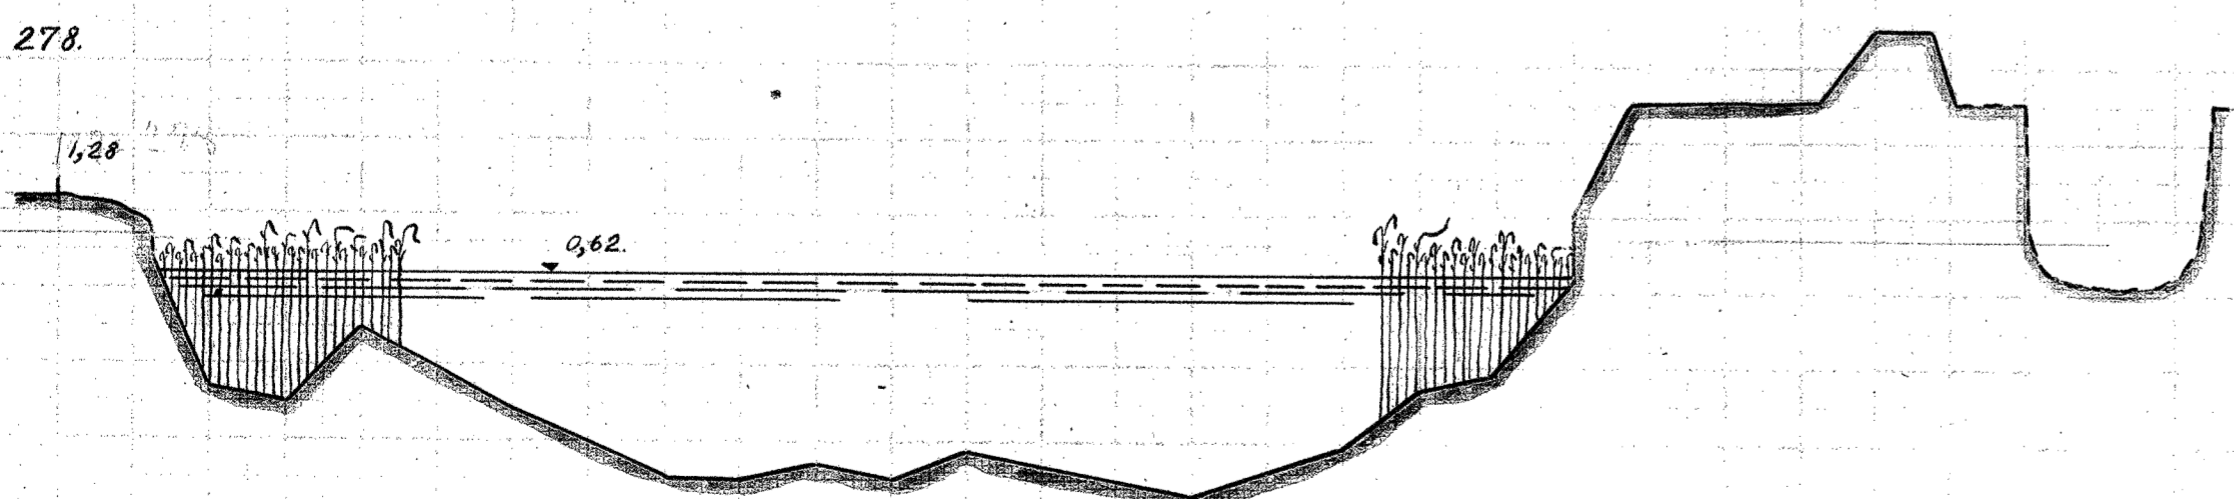
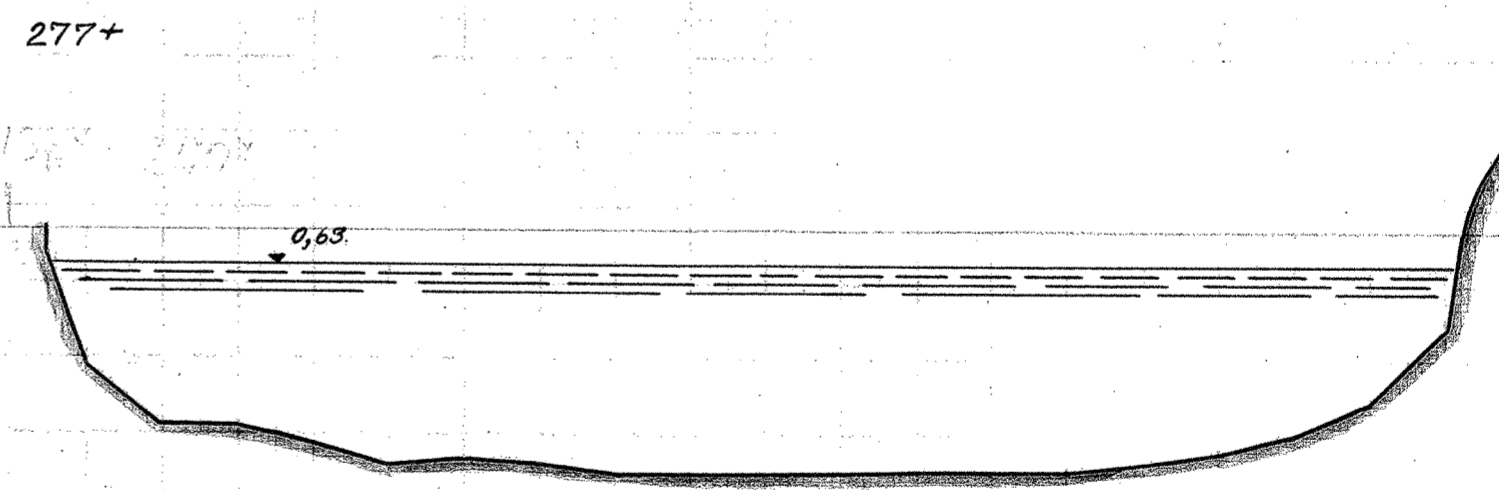
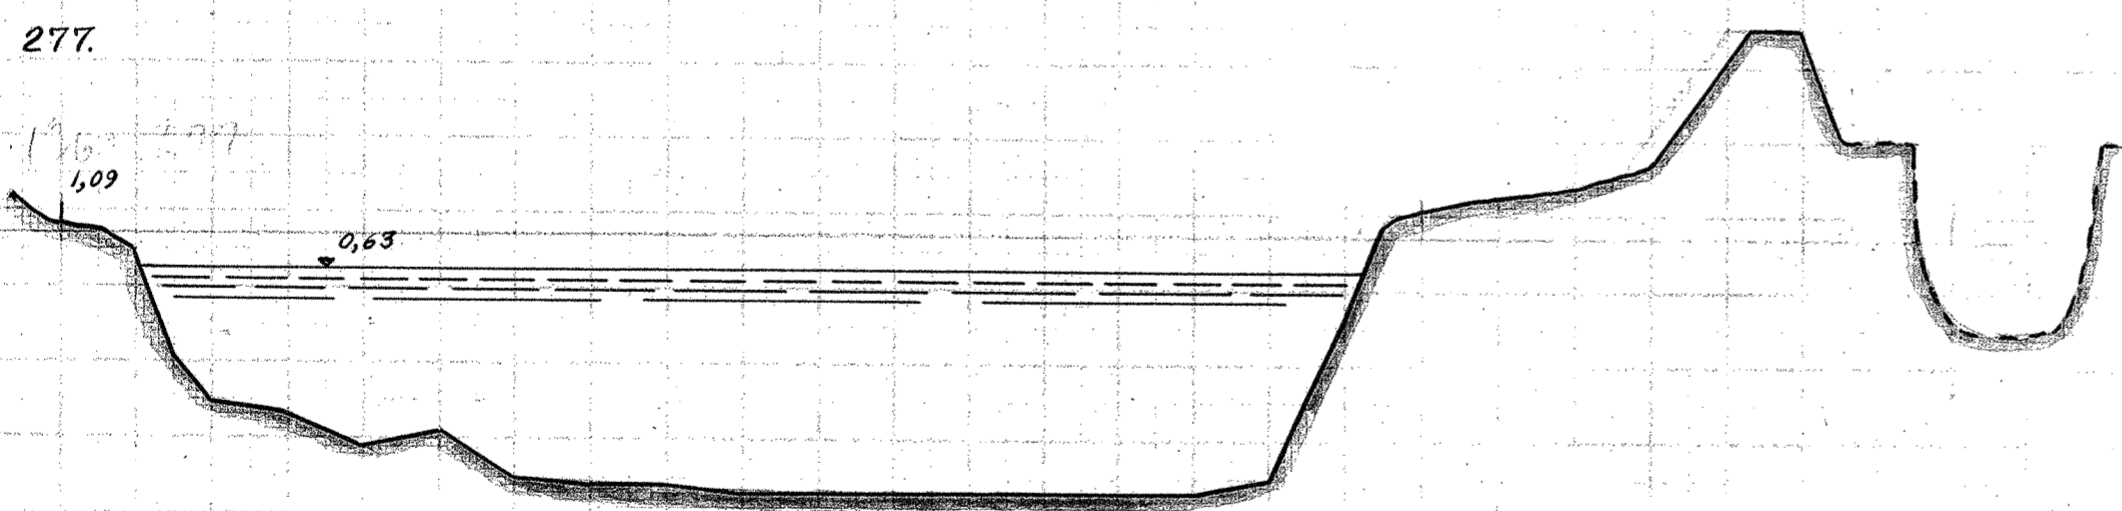
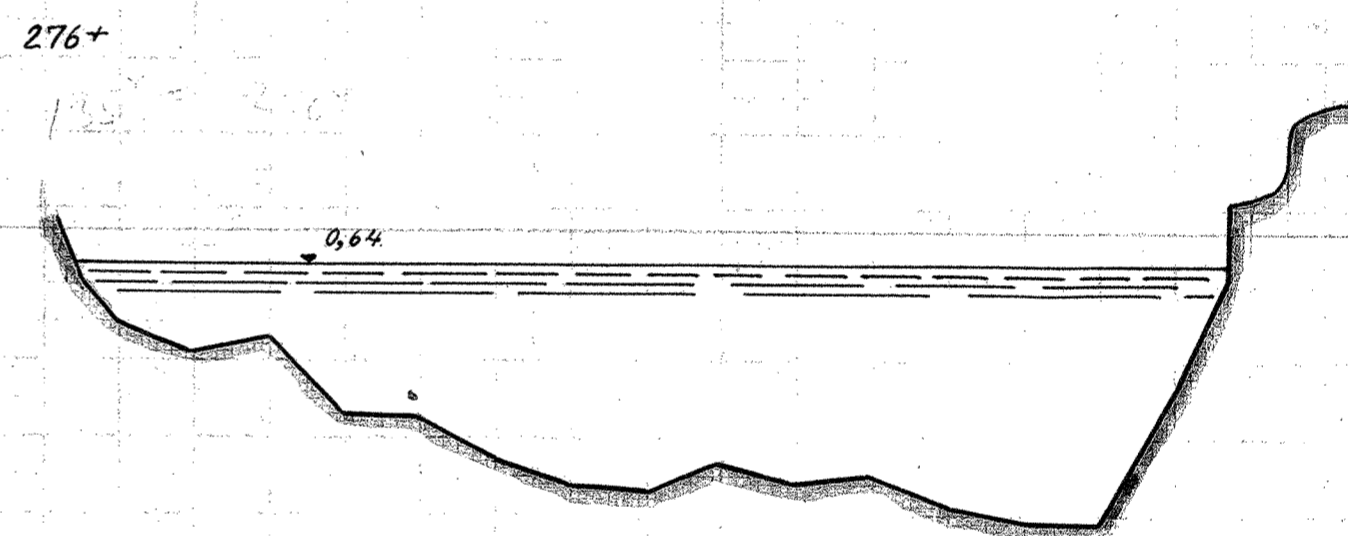
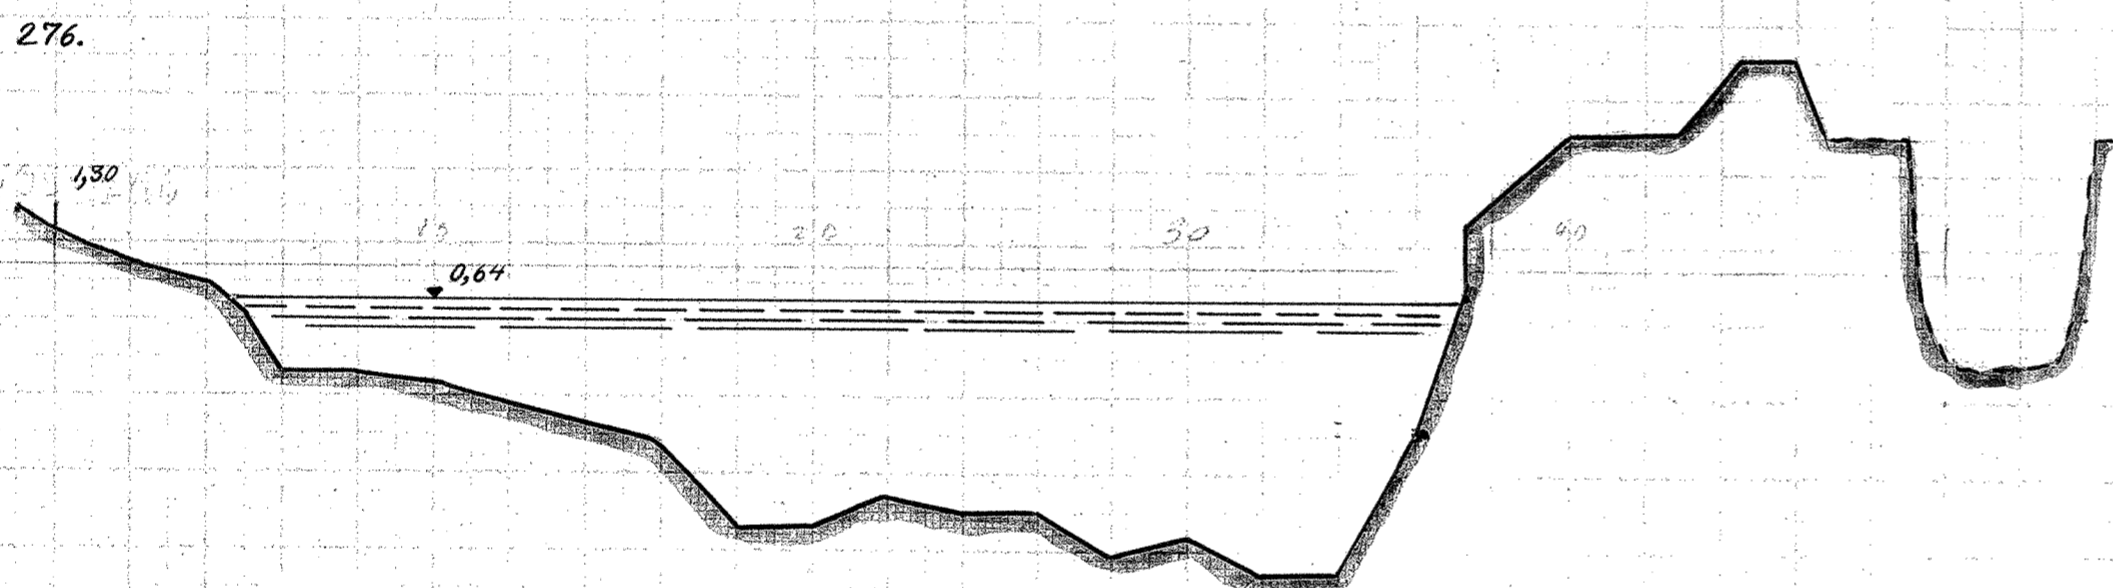
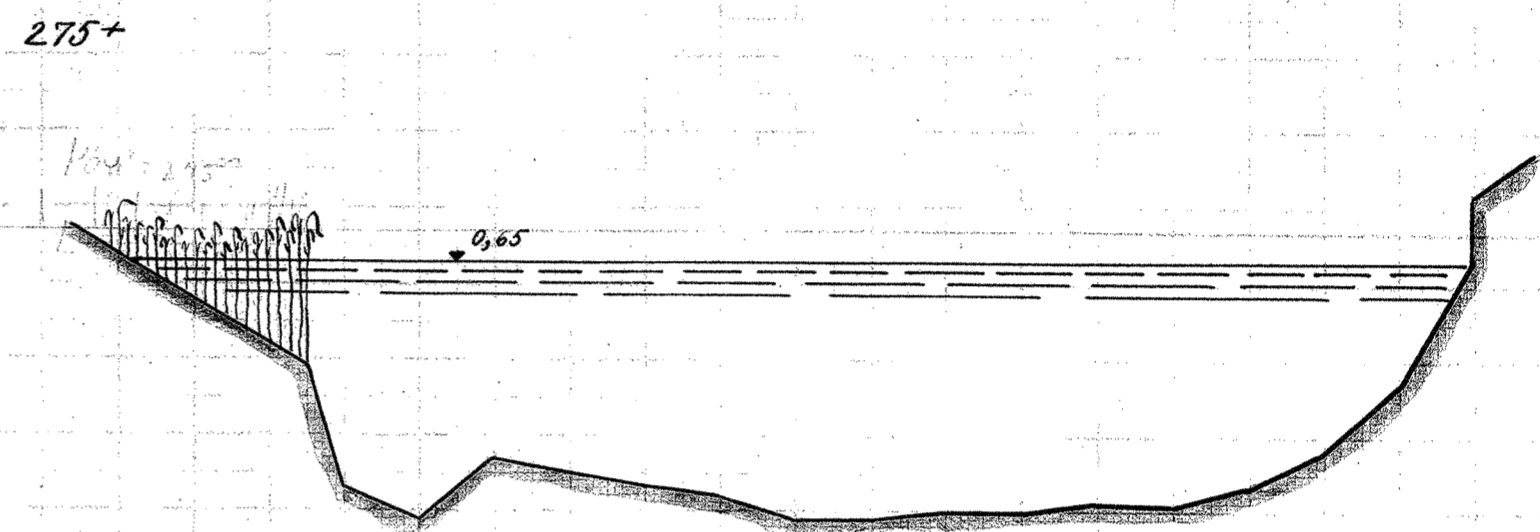


104-205

TANGE - RANDERS.

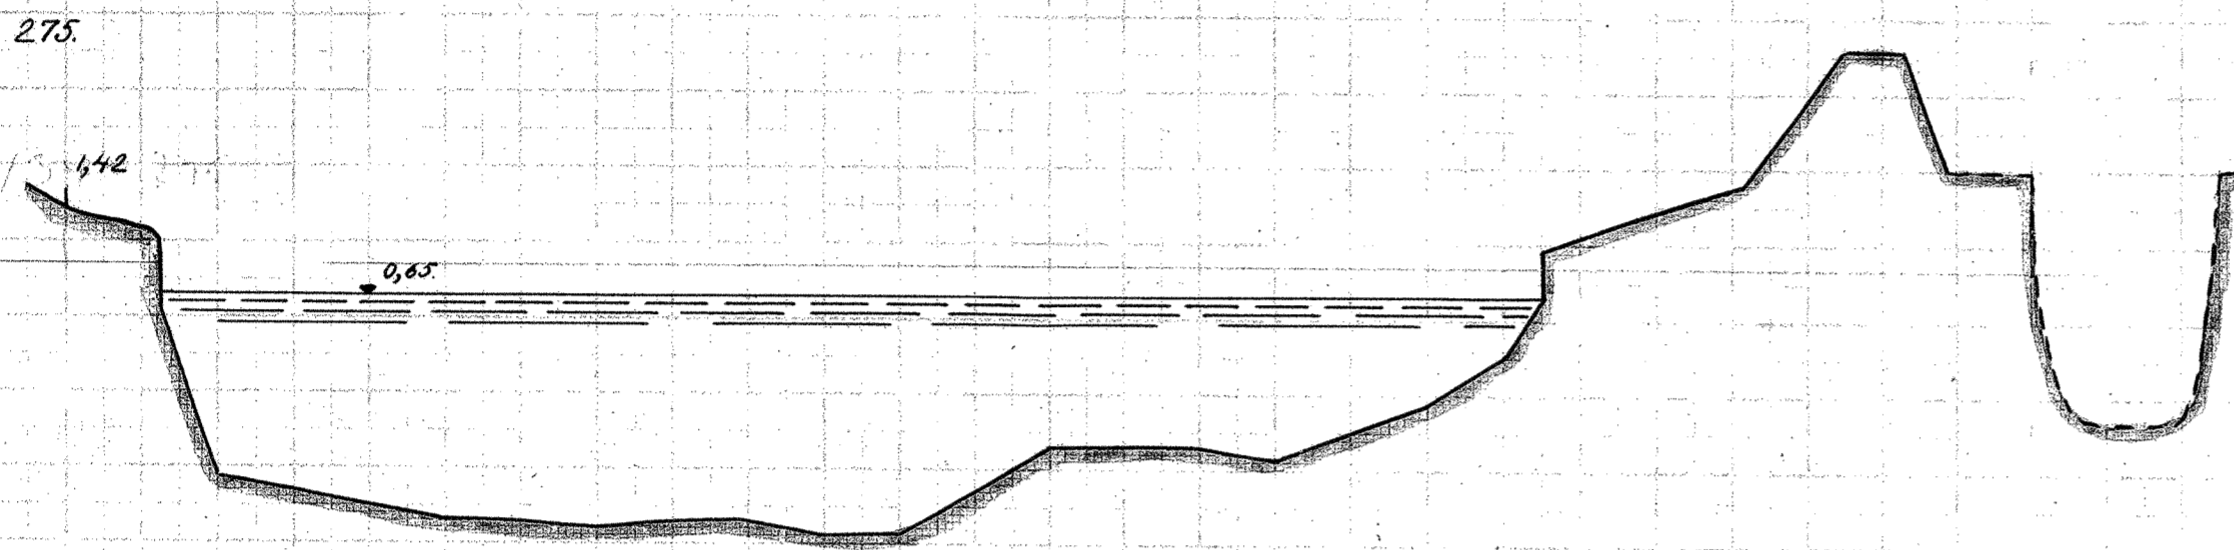

MAALESTOK FOR LÆNGDER. 1:200.

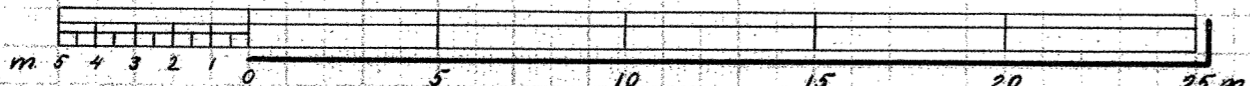

MAALESTOK FOR HØJDER. 1:50.

