

Gudena Tverprofiler

2
1
0
-1

133

134

135

2,31

2,29

2,27

(a)
0
(b)

136

137

138

2,26

2,24

2,23

(c)
a

139


140

2,21

2,20

Ulstrup Bro

b
a

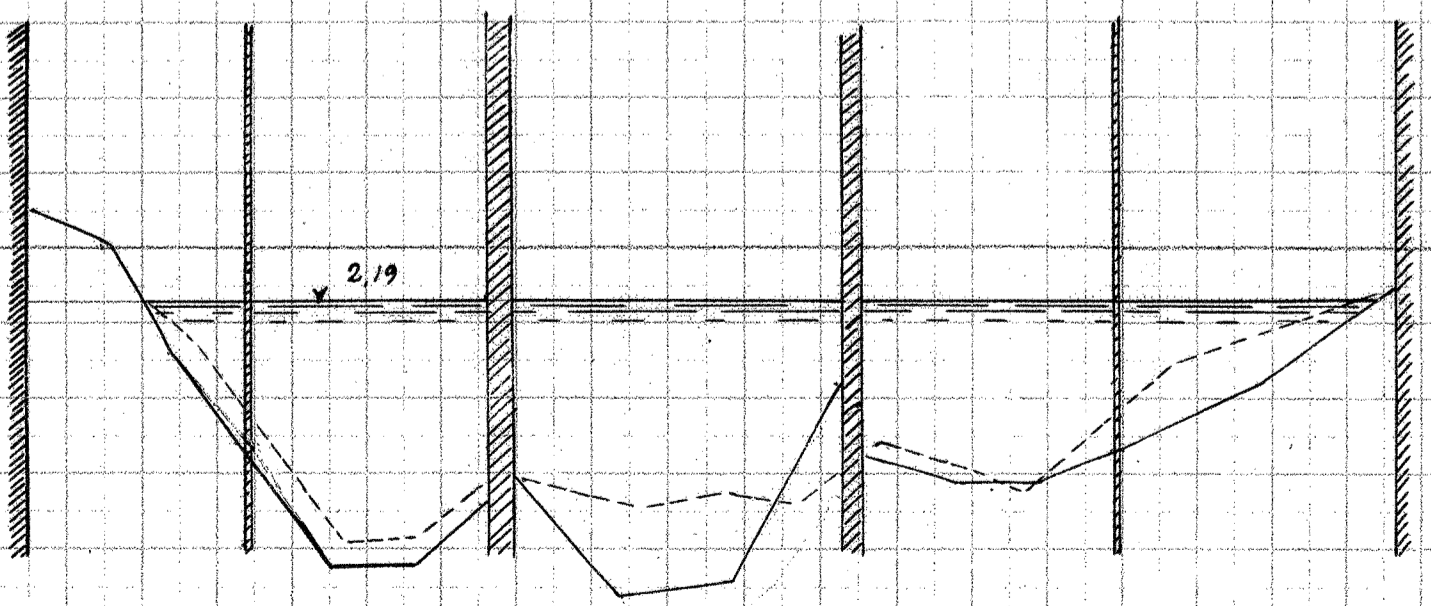

142

2,17

Længder 1:200
Højder 1:50

Opmaalt Juni 1932

Opmaaling af 1921 punktteret