Silkeborg - Kongensbro

Tværprofiler i Gudenaa.

Plan 11.

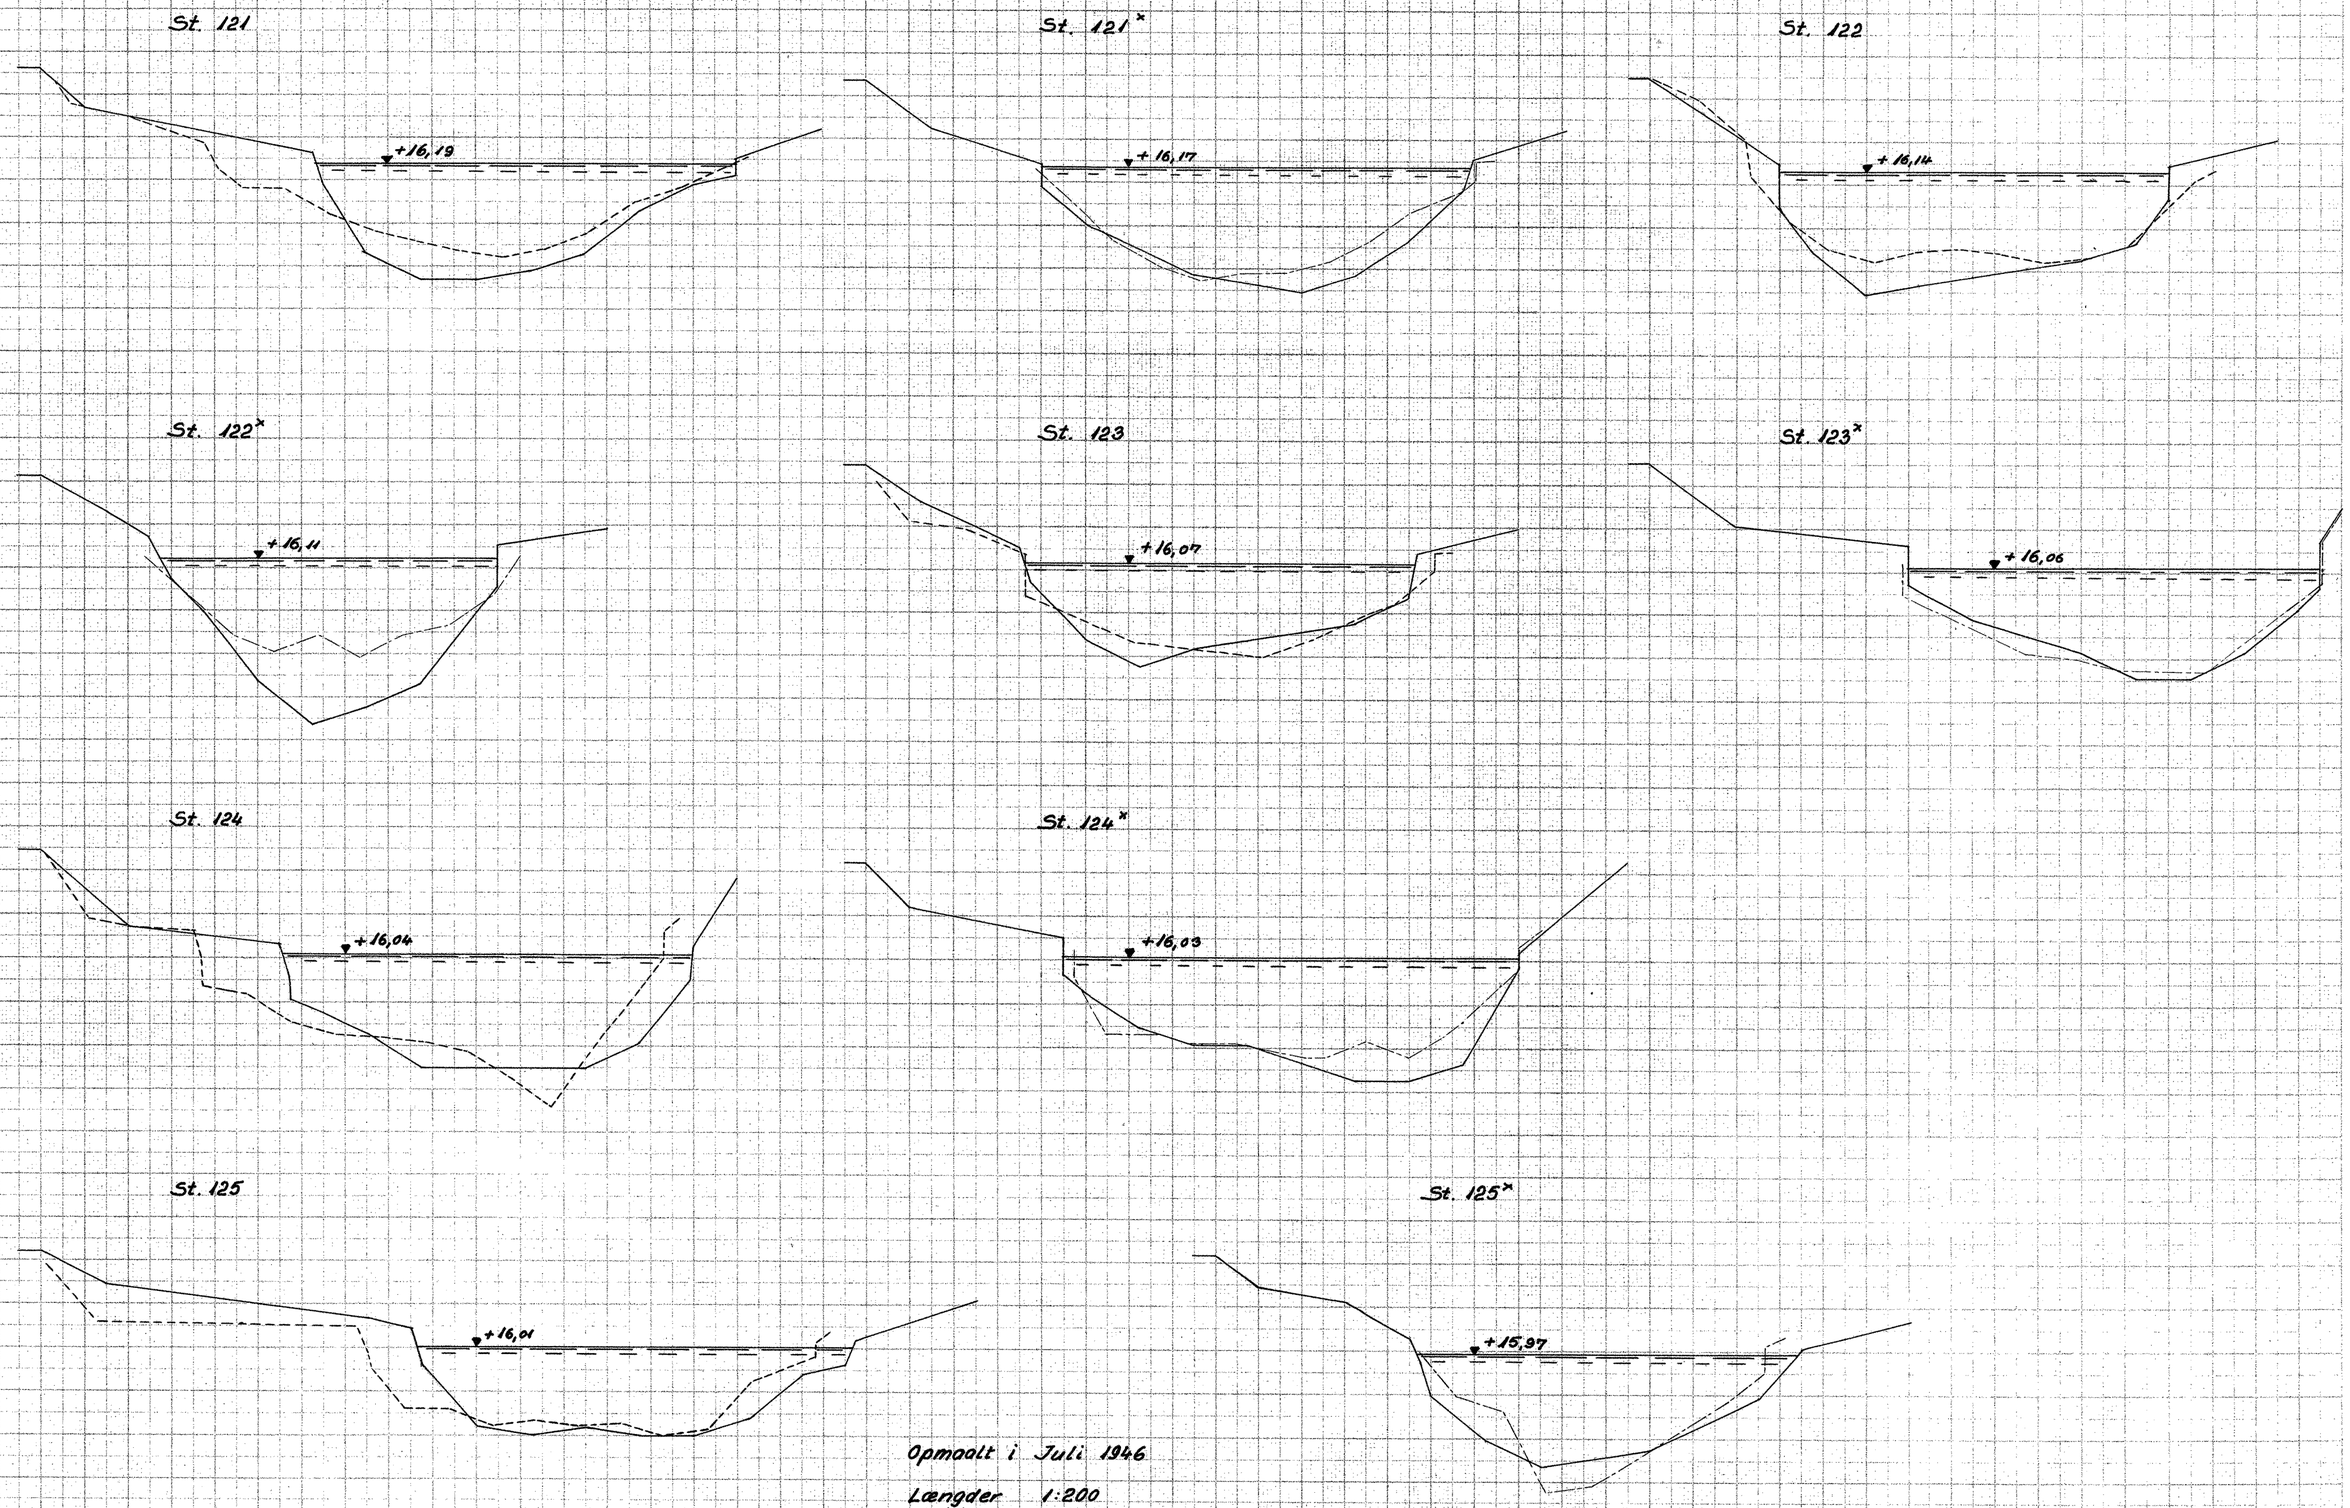

Opmaalt i Juli 1946

Længder 1:200
Højder 1:50

Opmaalt og tegnet af P.A.R.

V.B.V. Sønderborg 1946