




17 SILKEBORG-KONGENSBO.

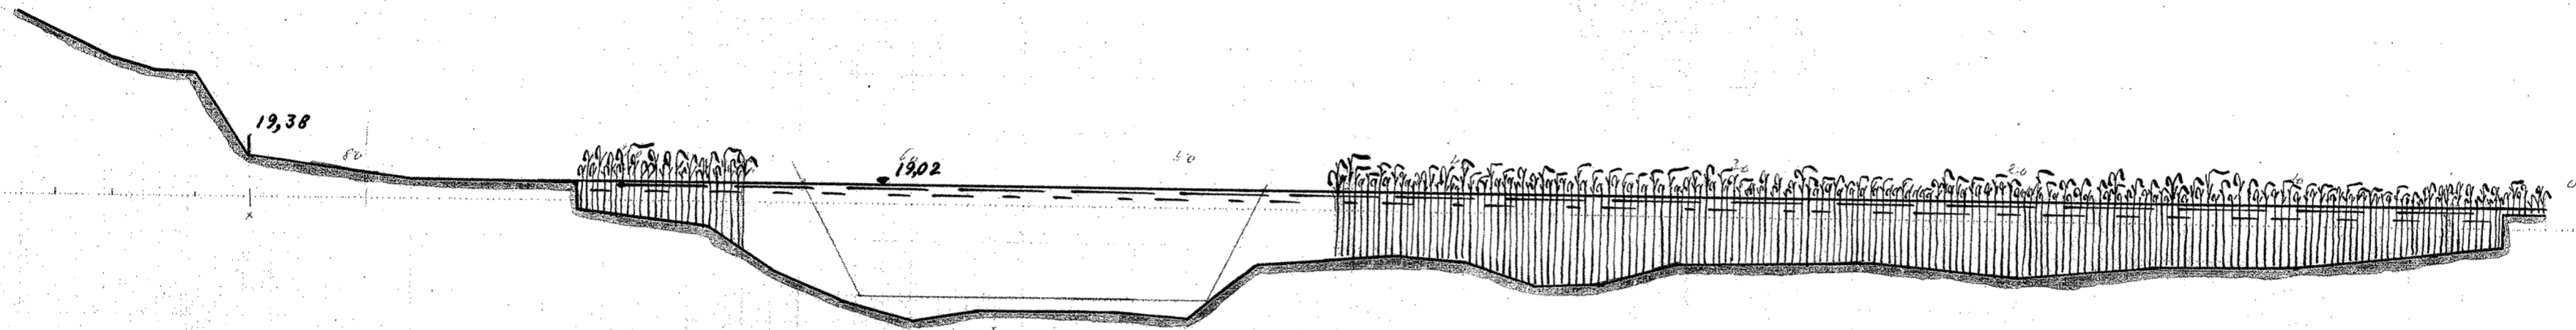


17+

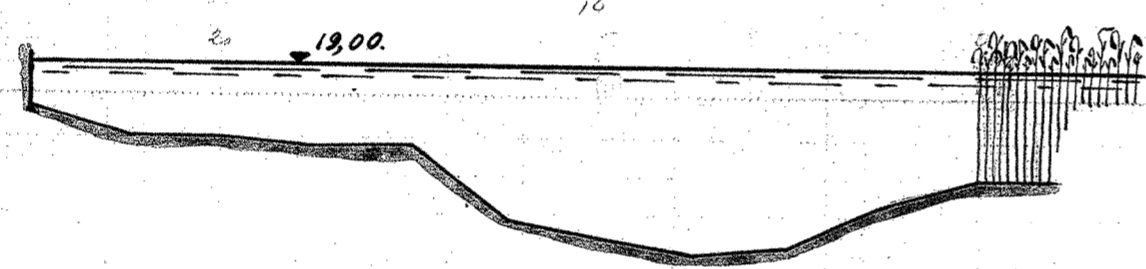


18

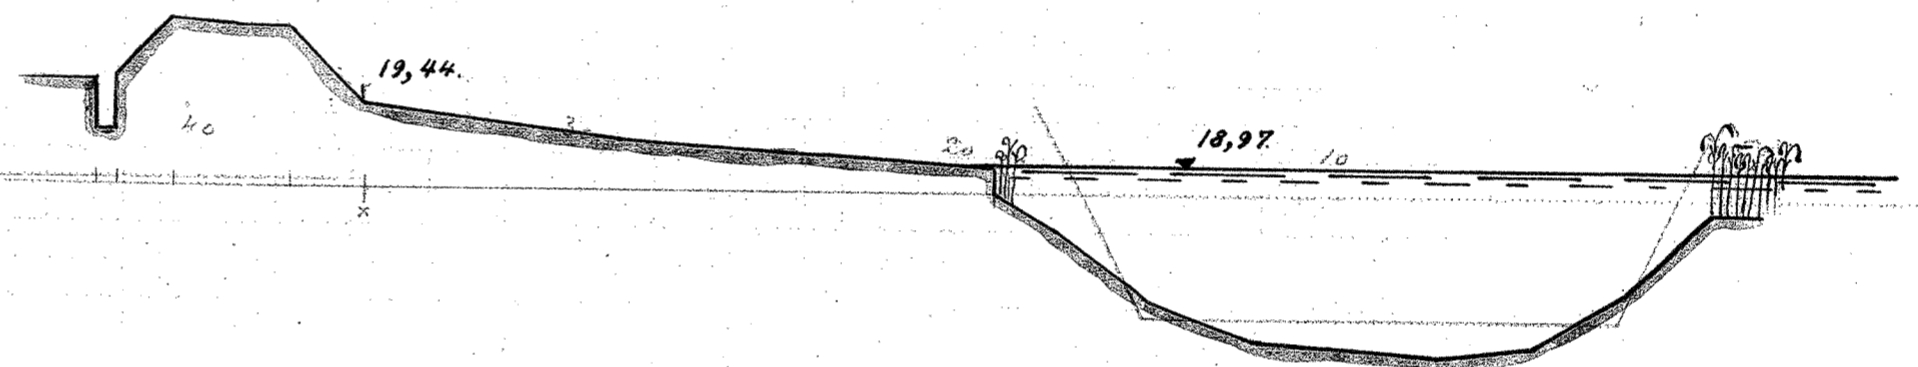


18+

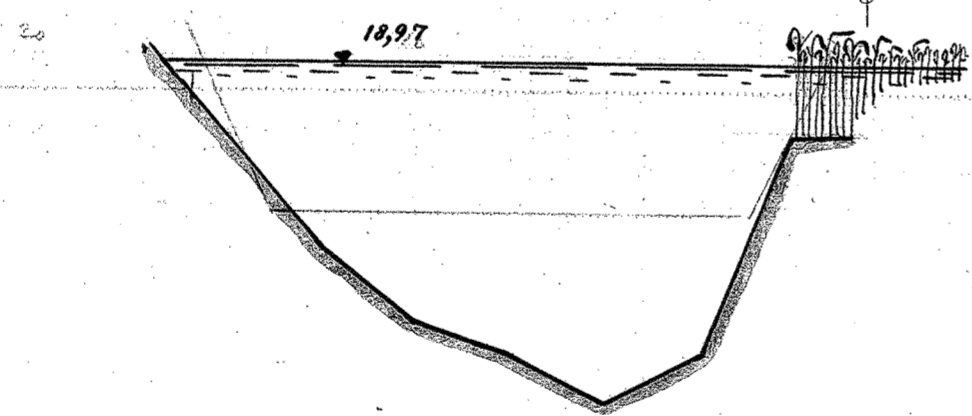


19

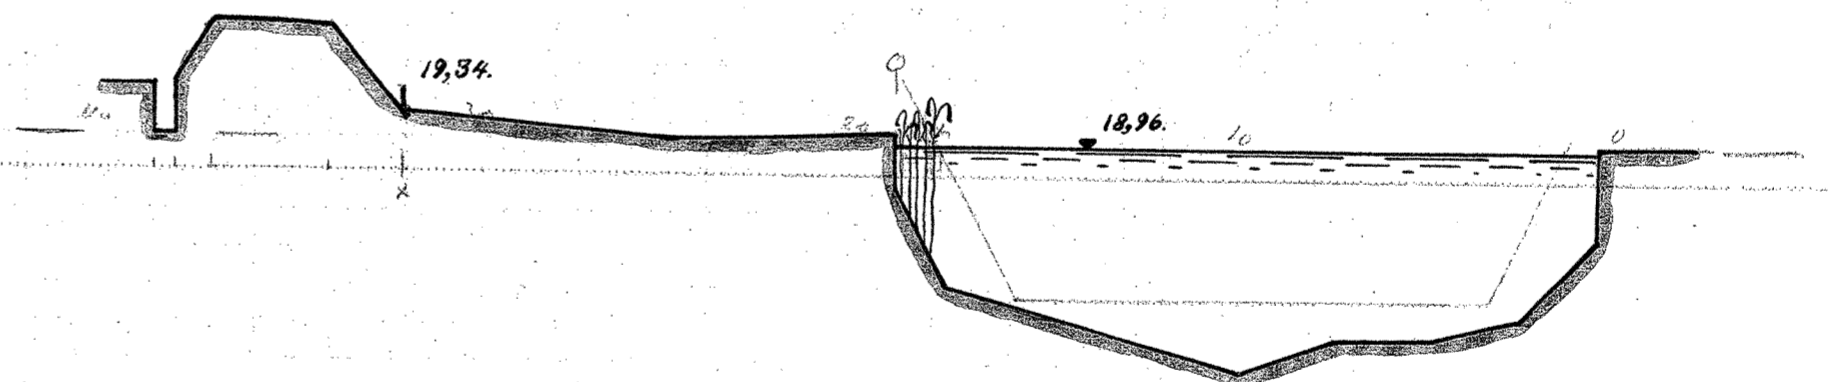


19+

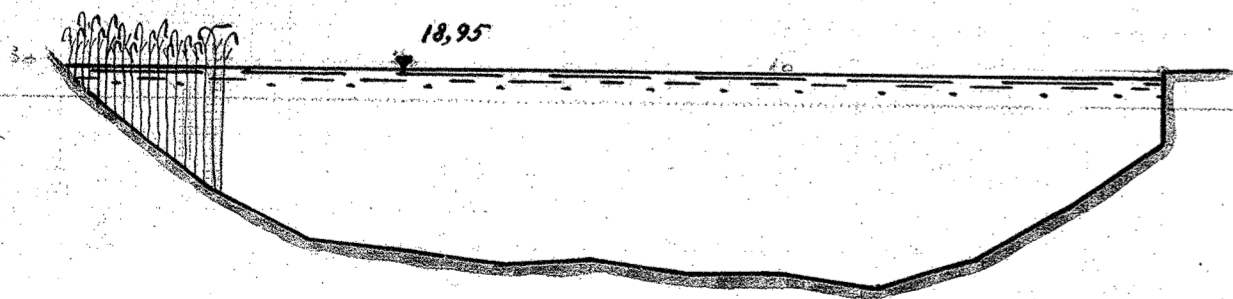

20

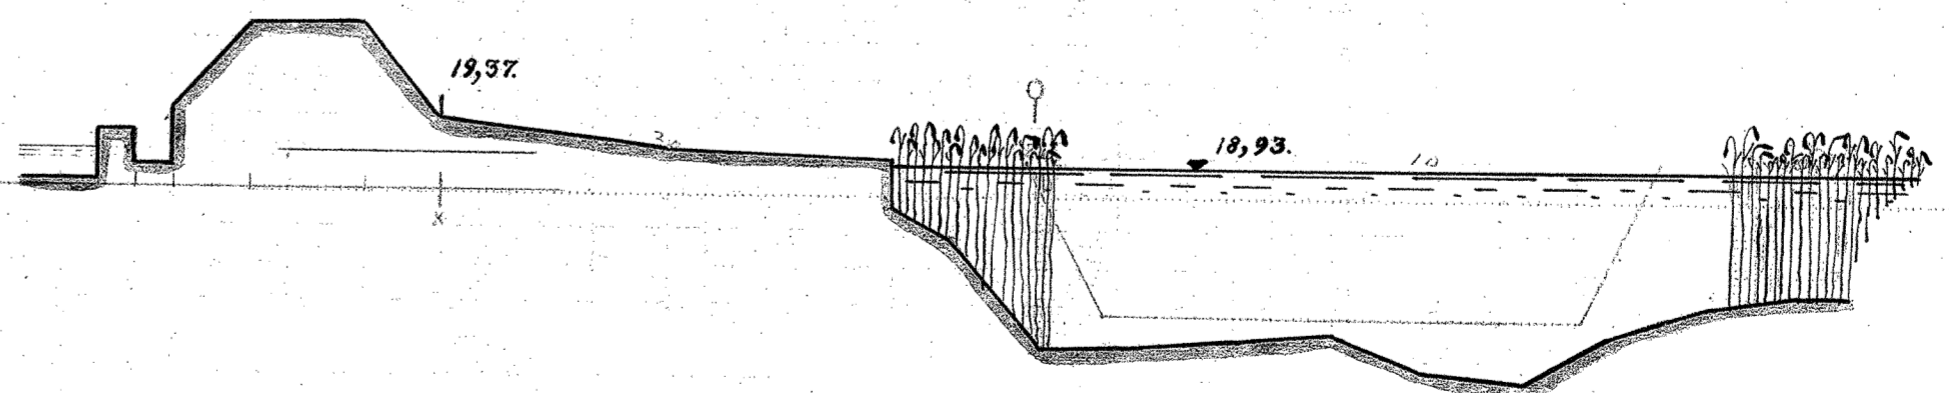

MAALESTOK FOR LÆNGDER 1:200.

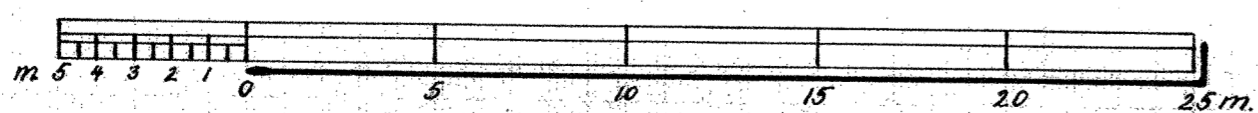

MAALESTOK FOR HØJDER 1:50.

