



SILKEBORG - KONGENSBRØ


23

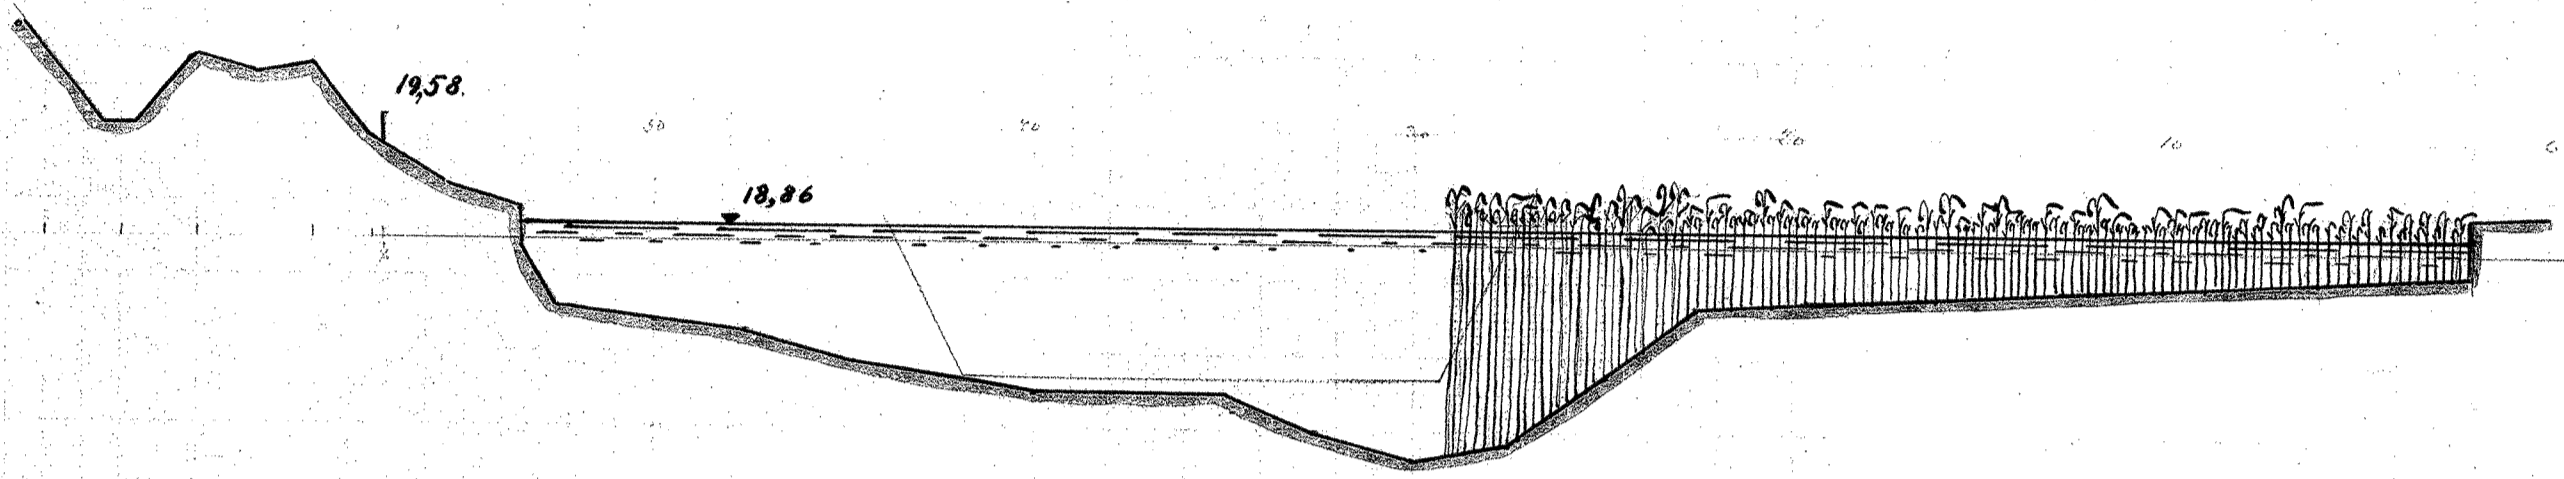


23+

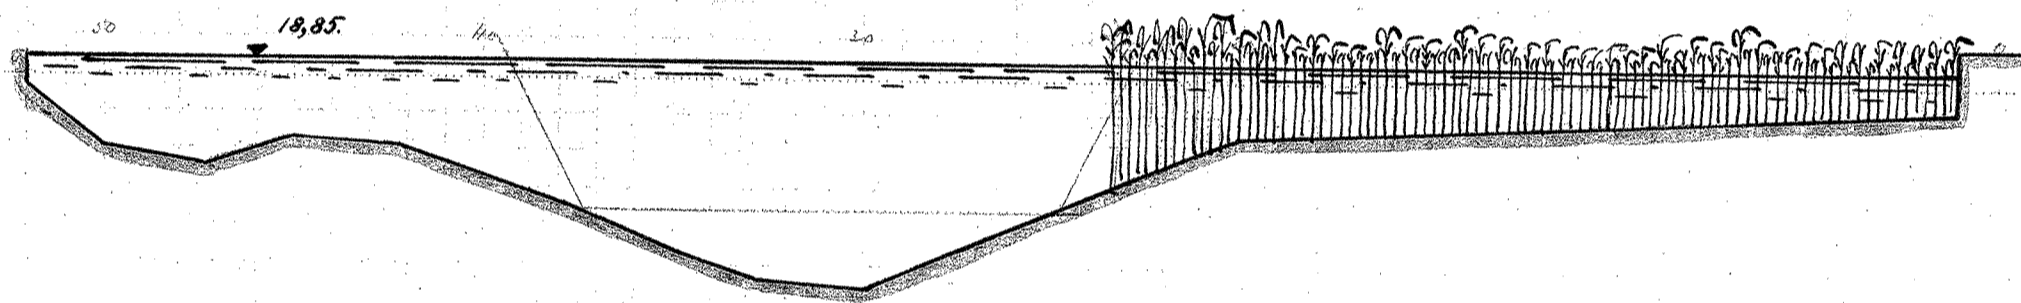


24

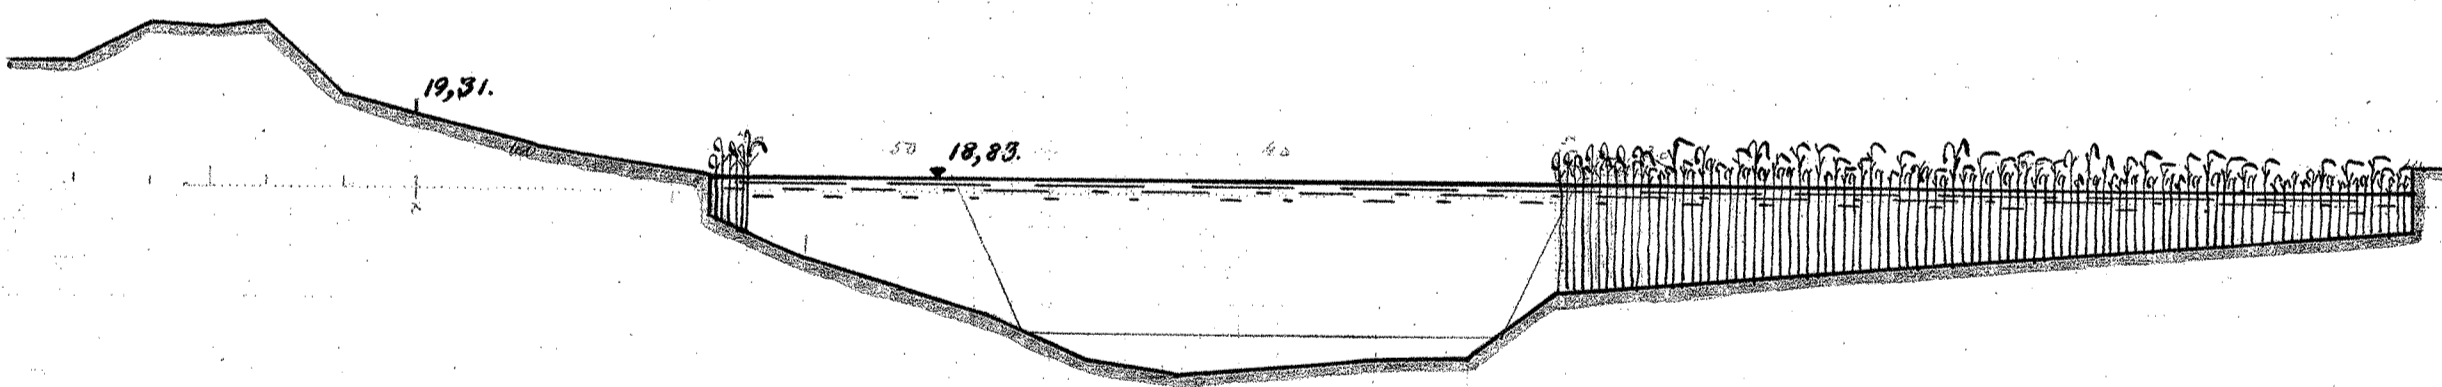

24+

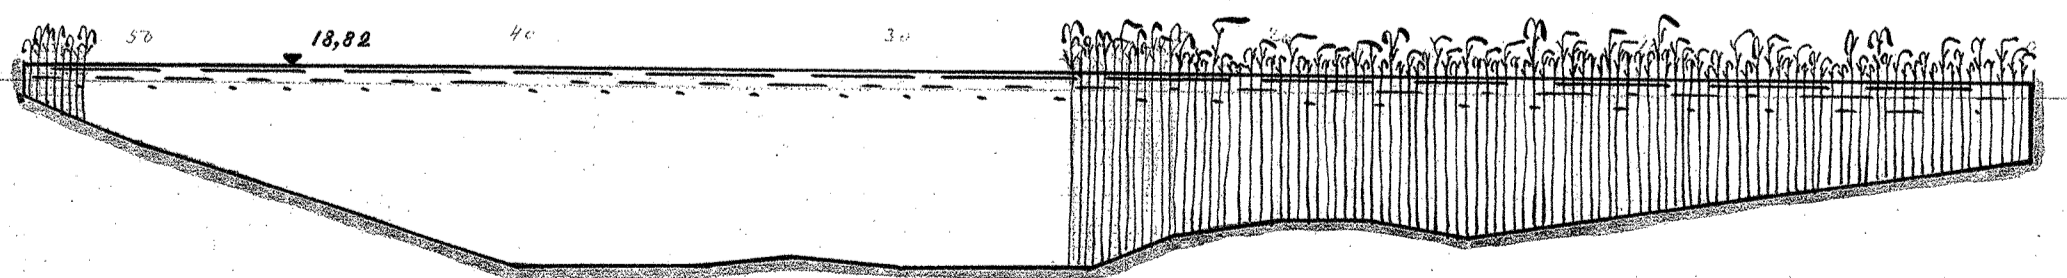

MÅLESTOK FOR LÆNGDER 1:200

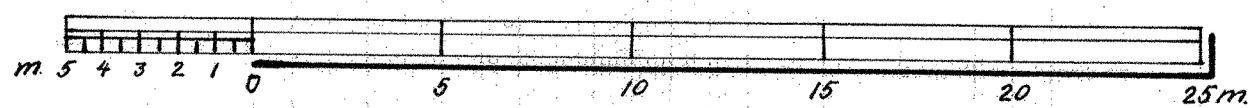

MÅLESTOK FOR HØJDER 1:50

