

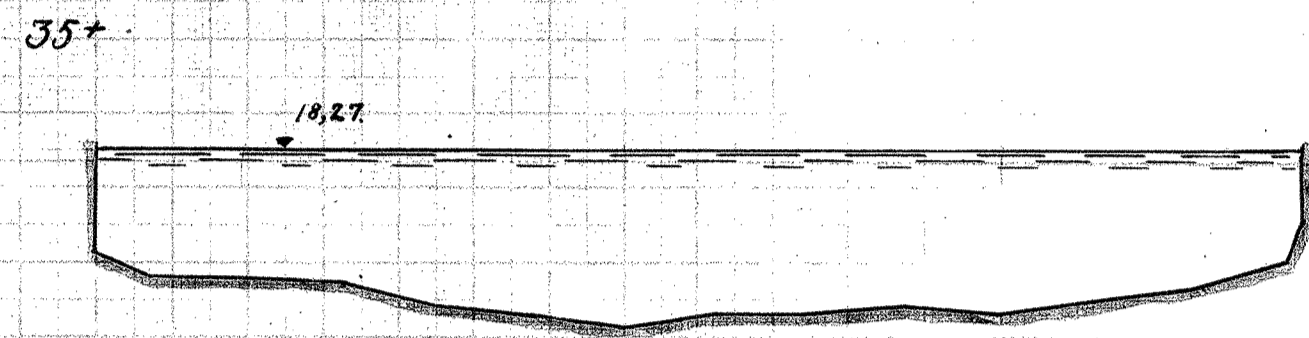
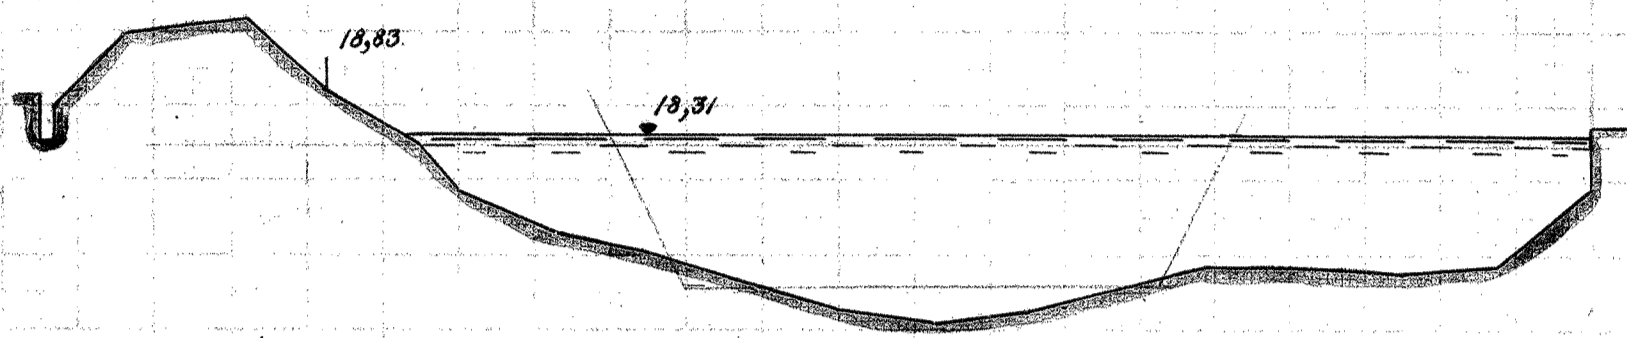




35 SILKEBORG - KONGENSBRØ.

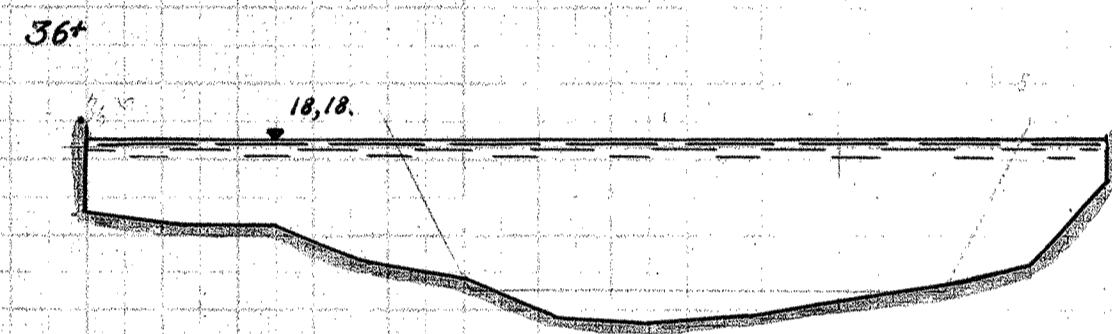


36

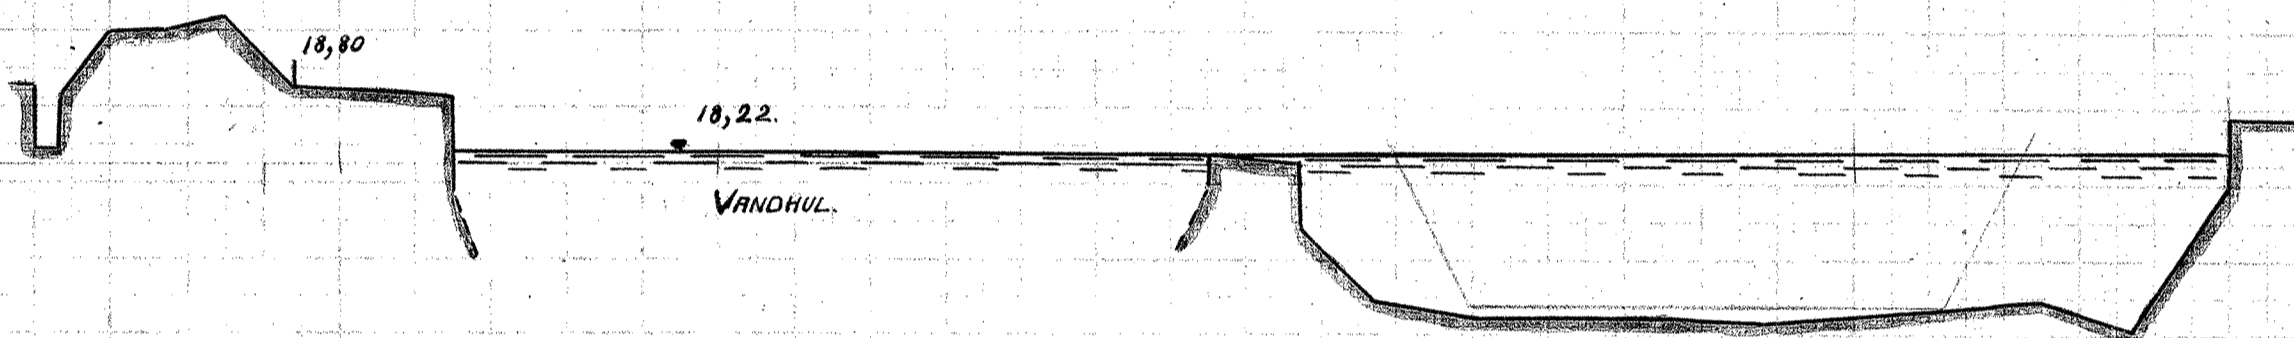


37

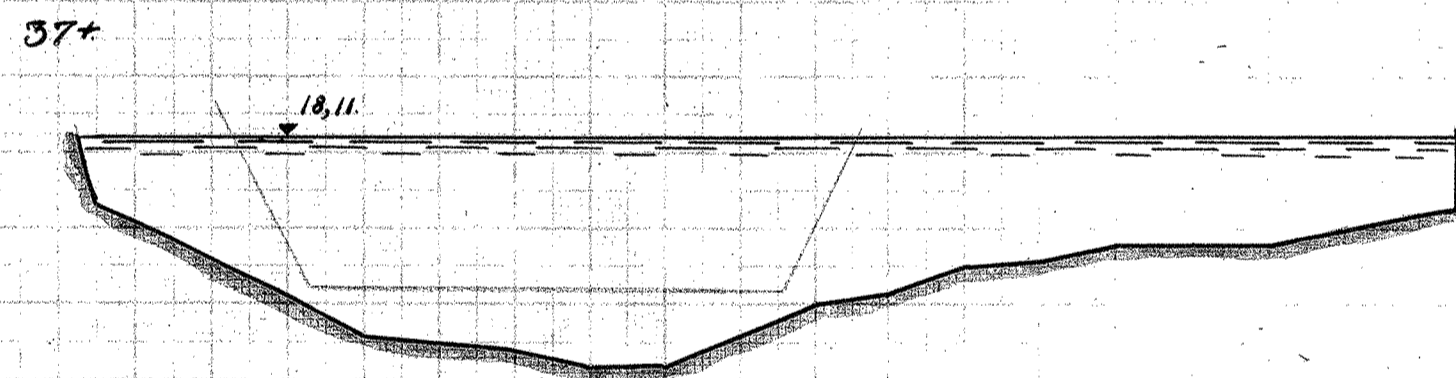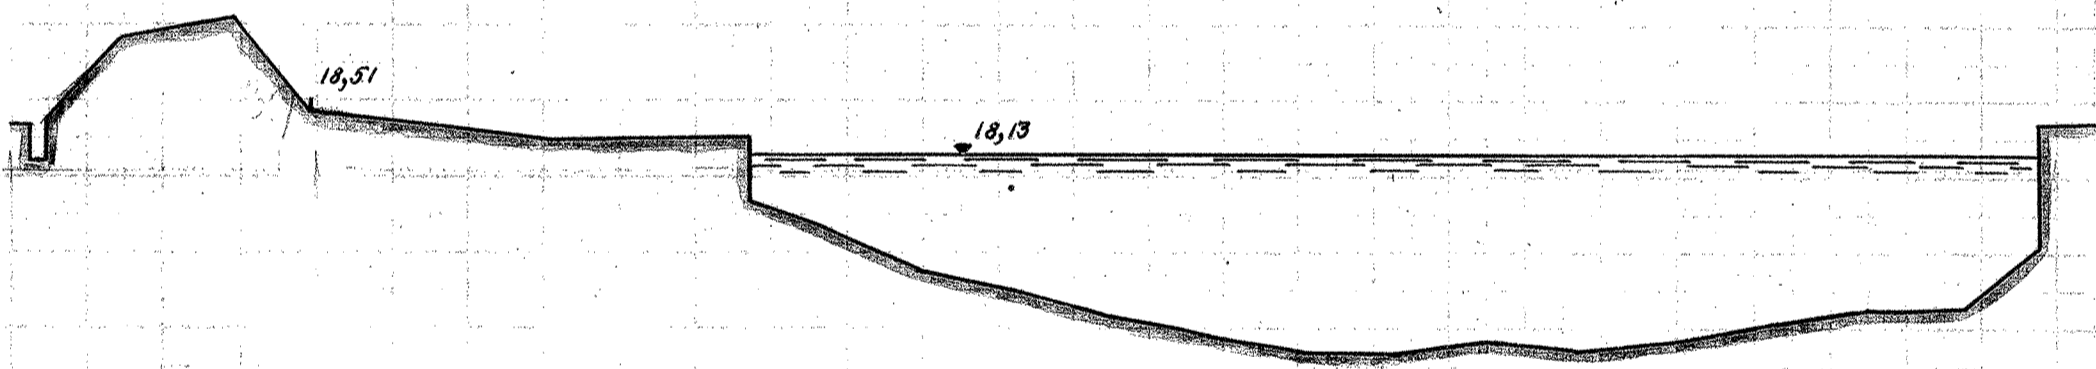


38

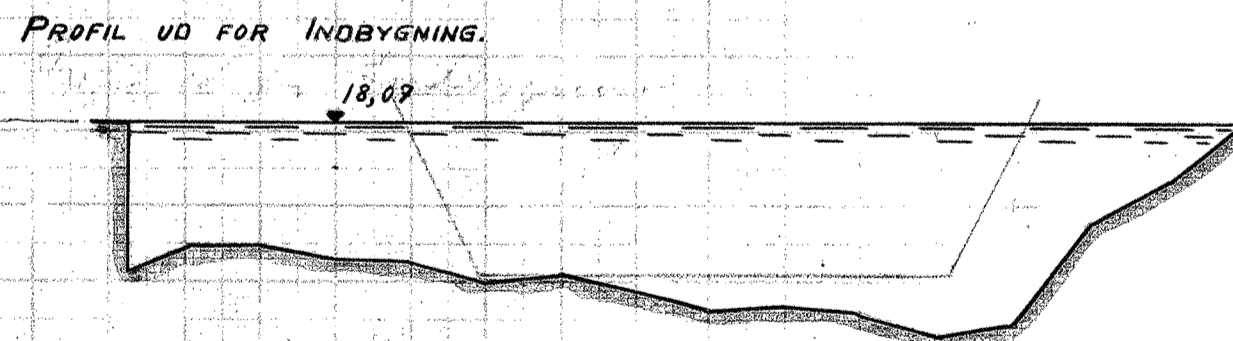


38+

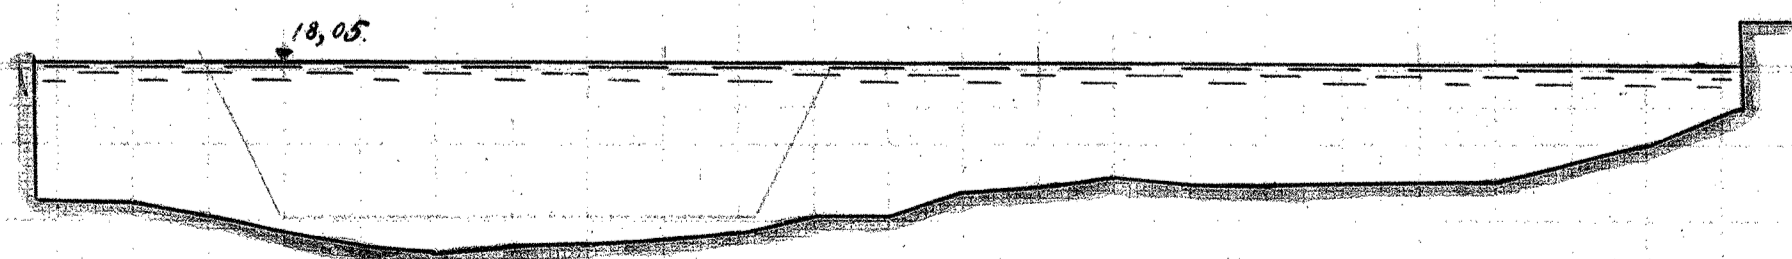

39

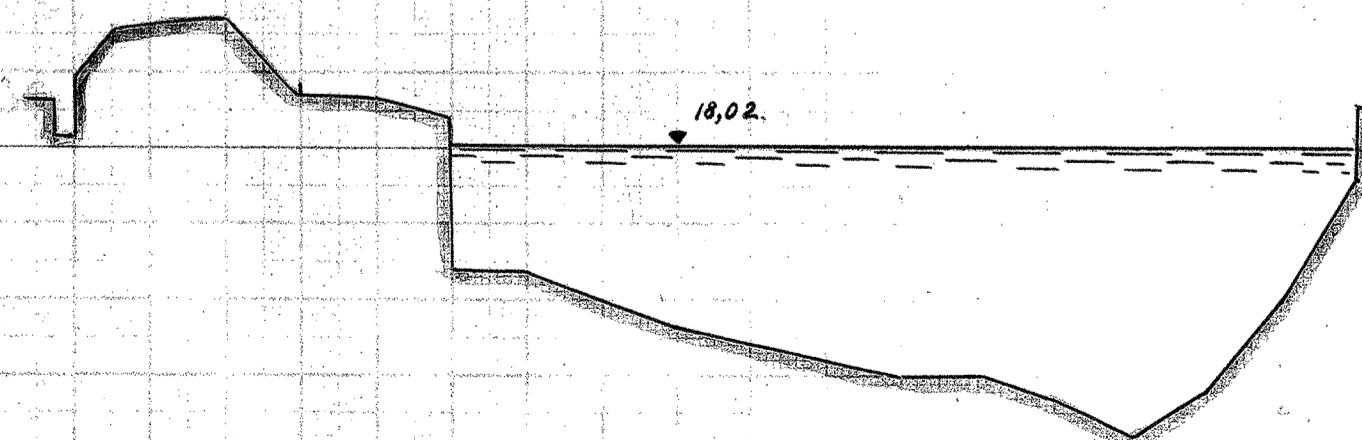

MÅLESTOK FOR LÆNGDER 1:200

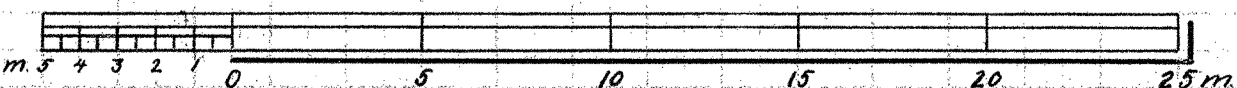

MÅLESTOK FOR HØJDER 1:50

