

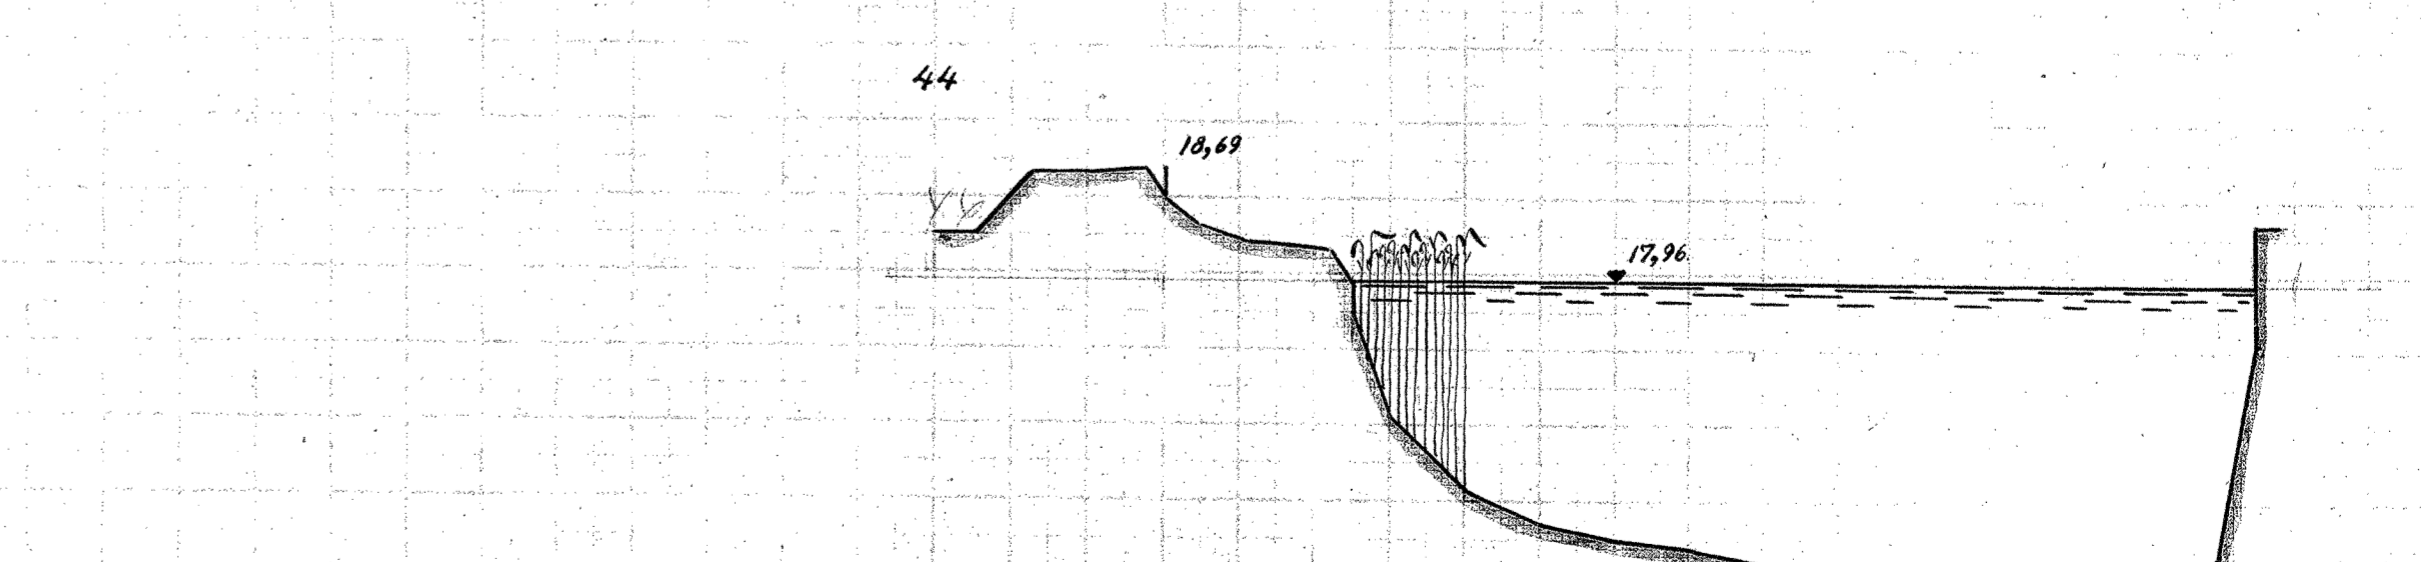
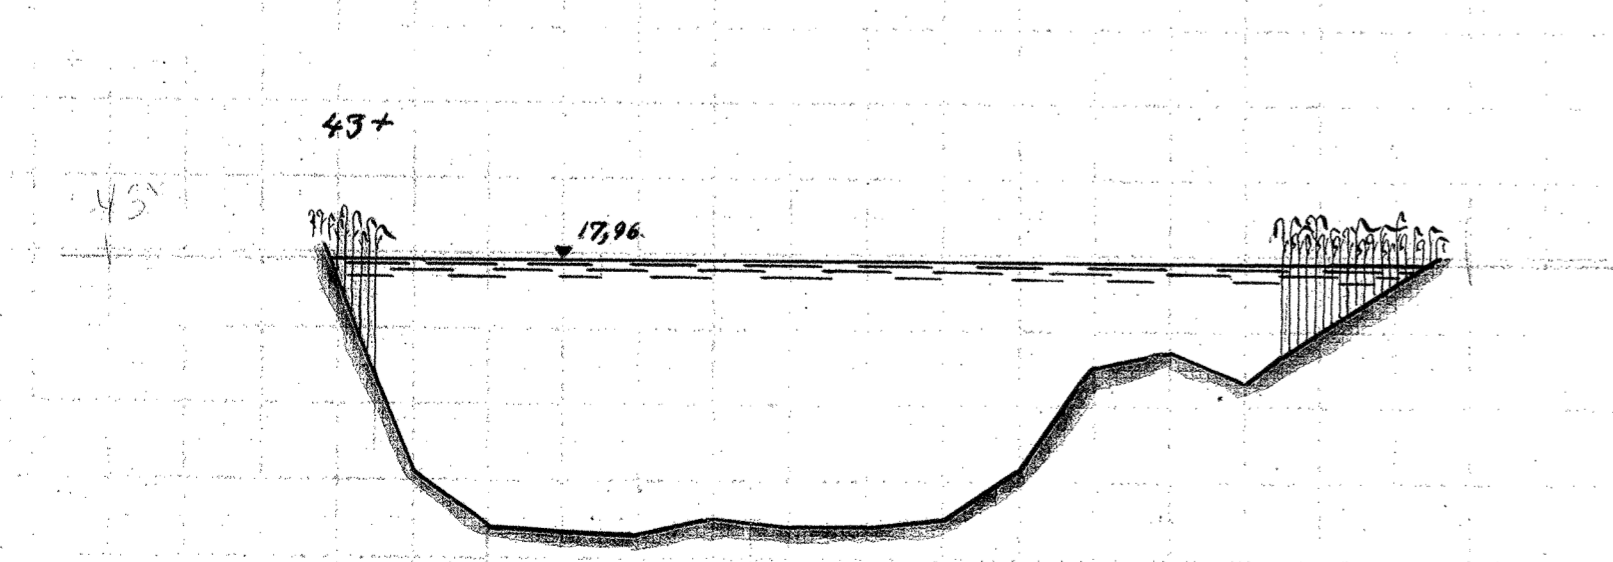
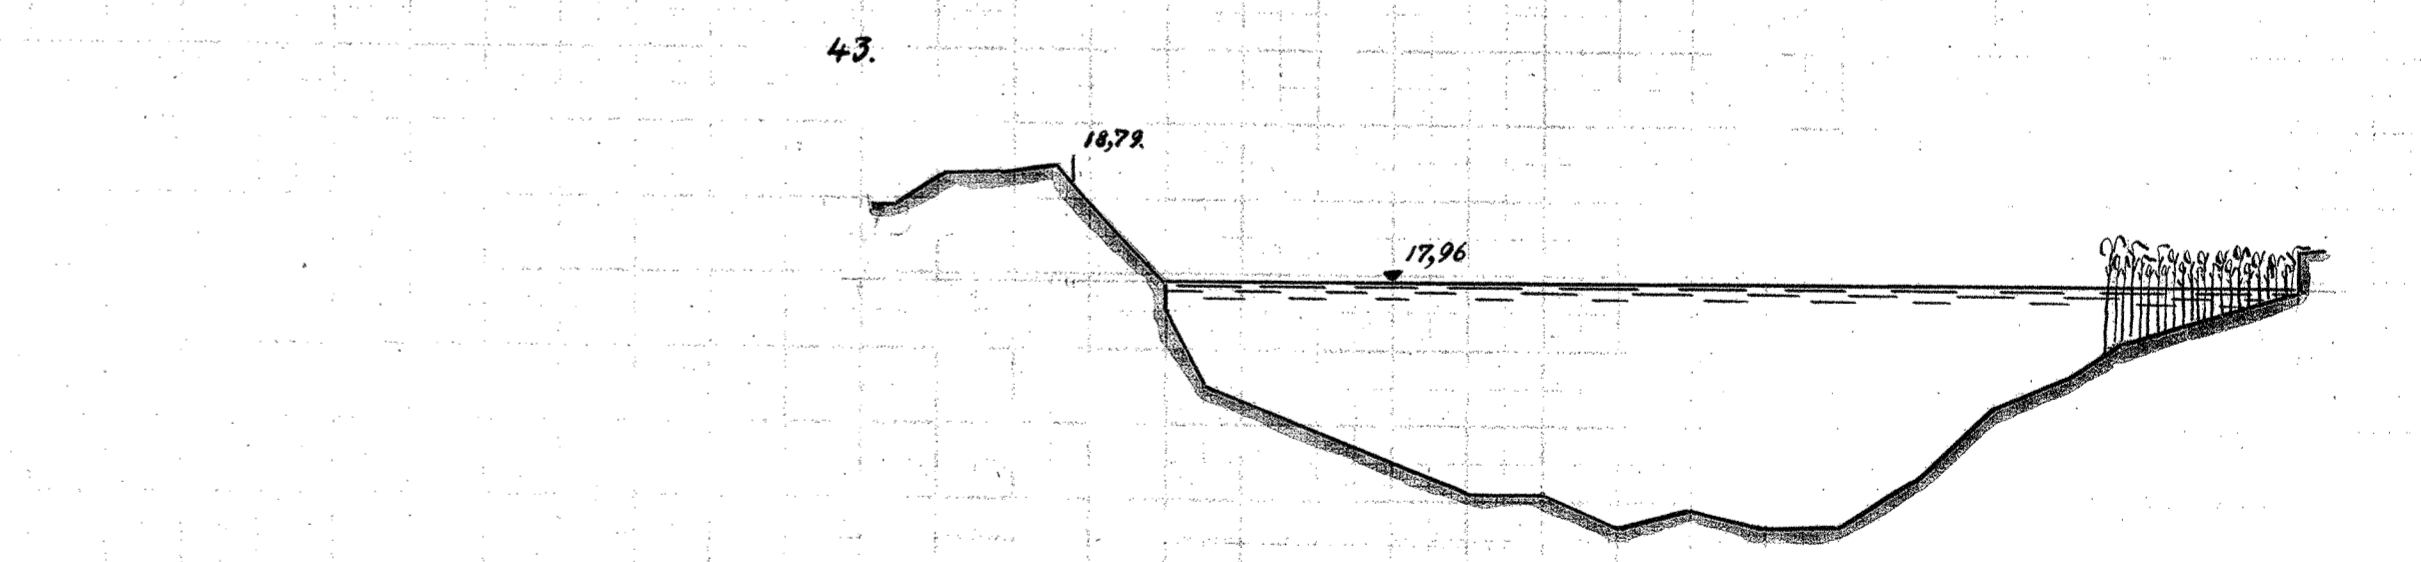
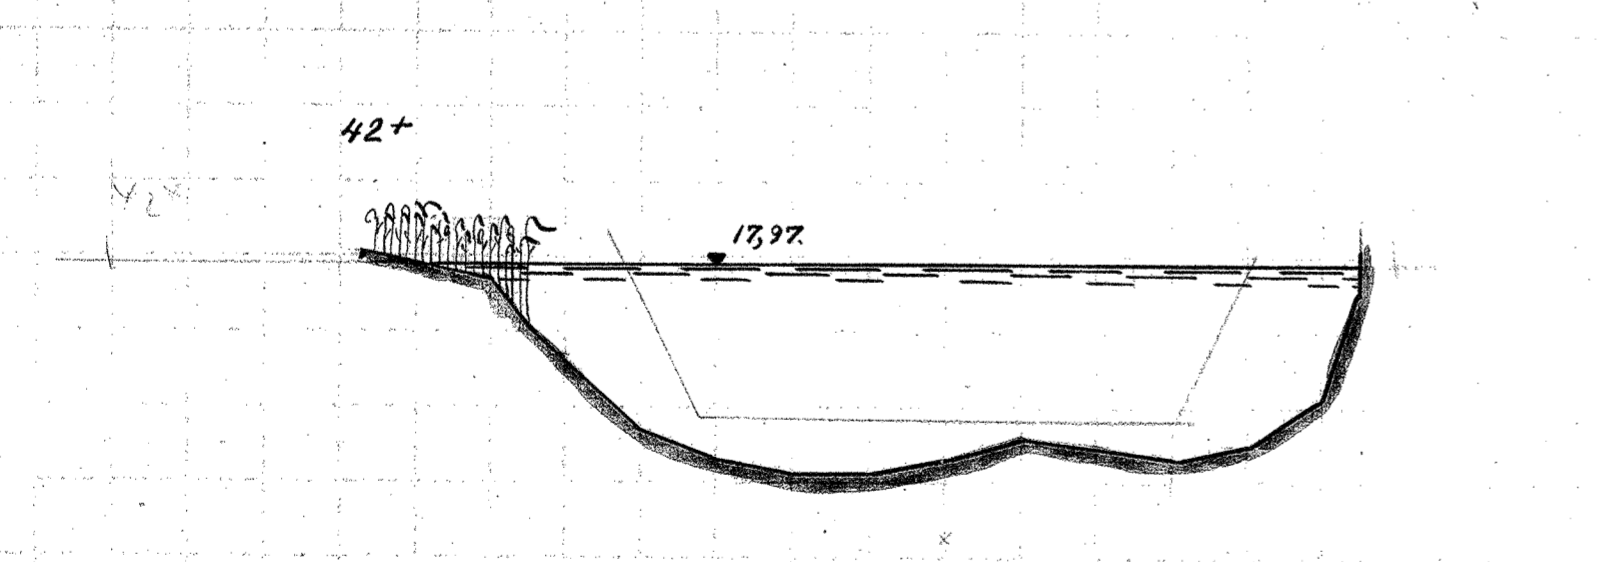
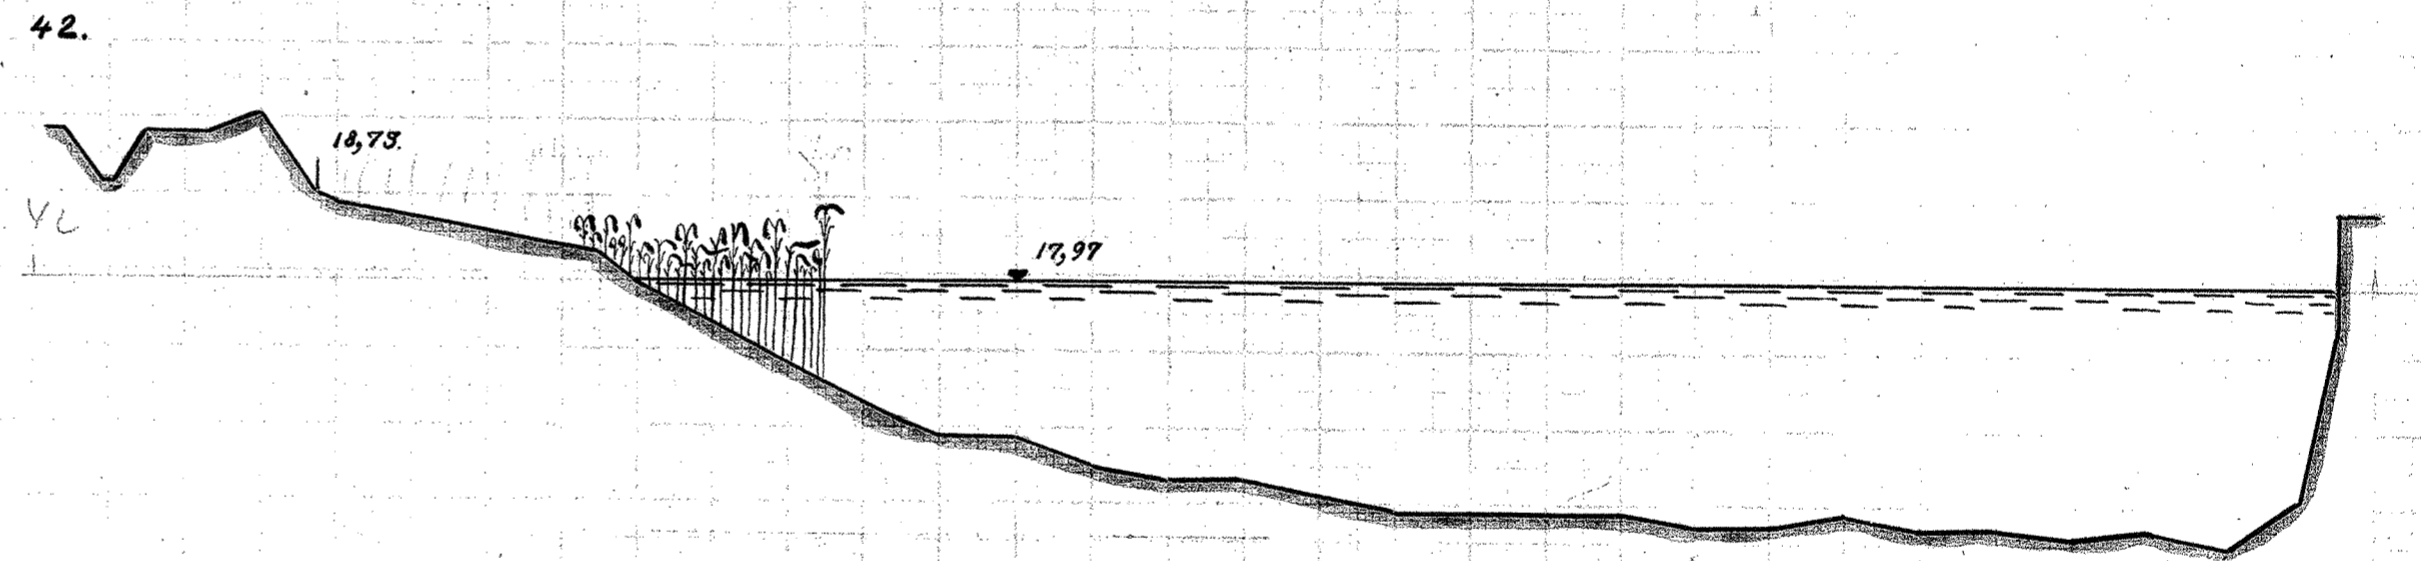
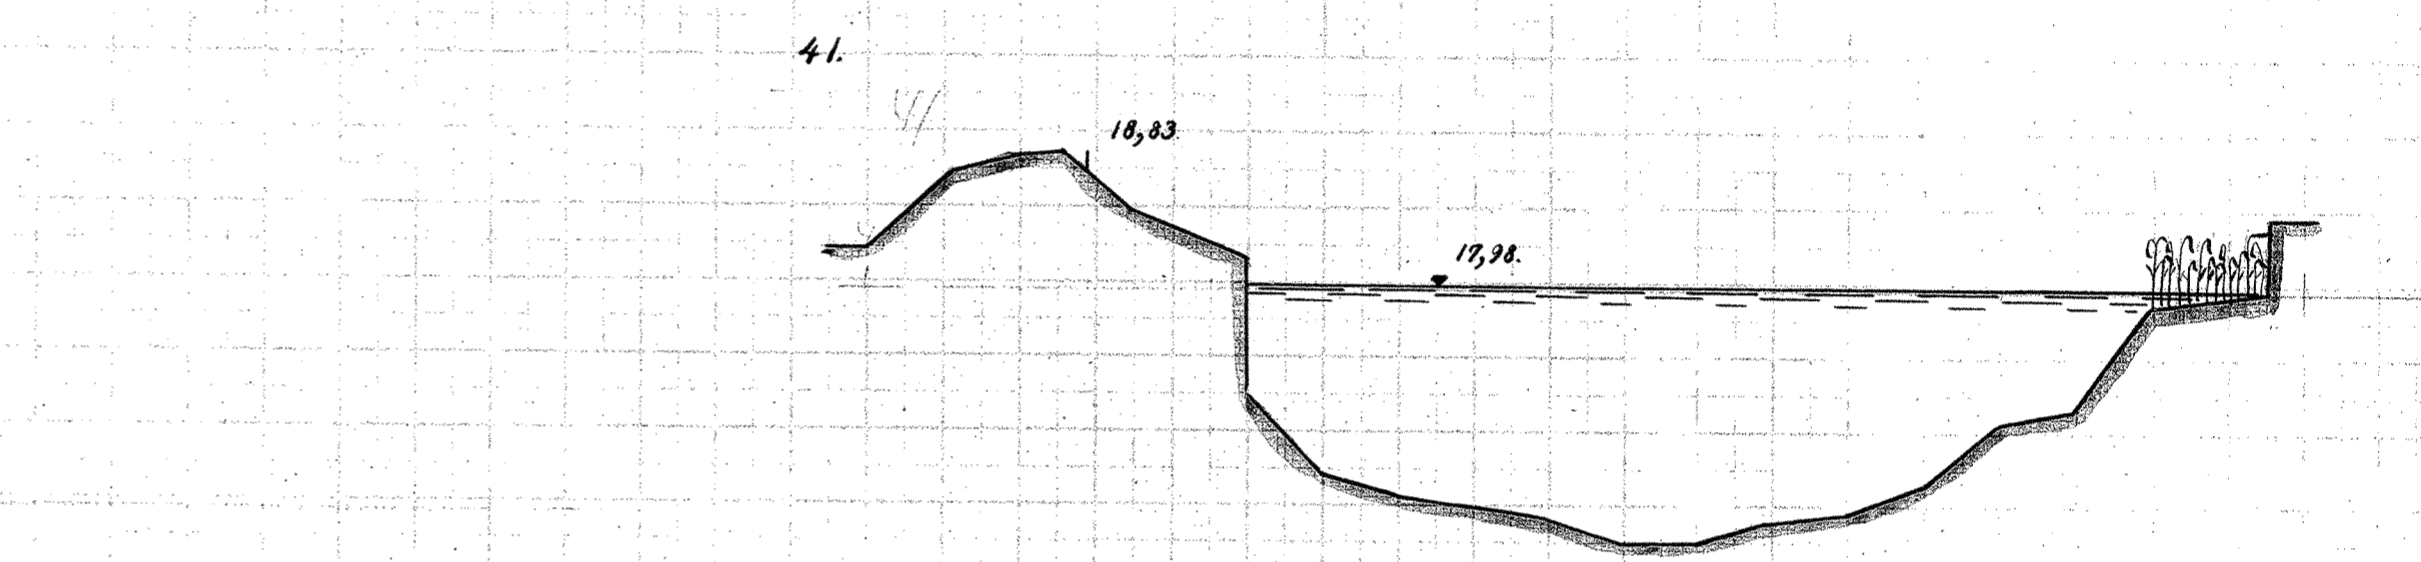
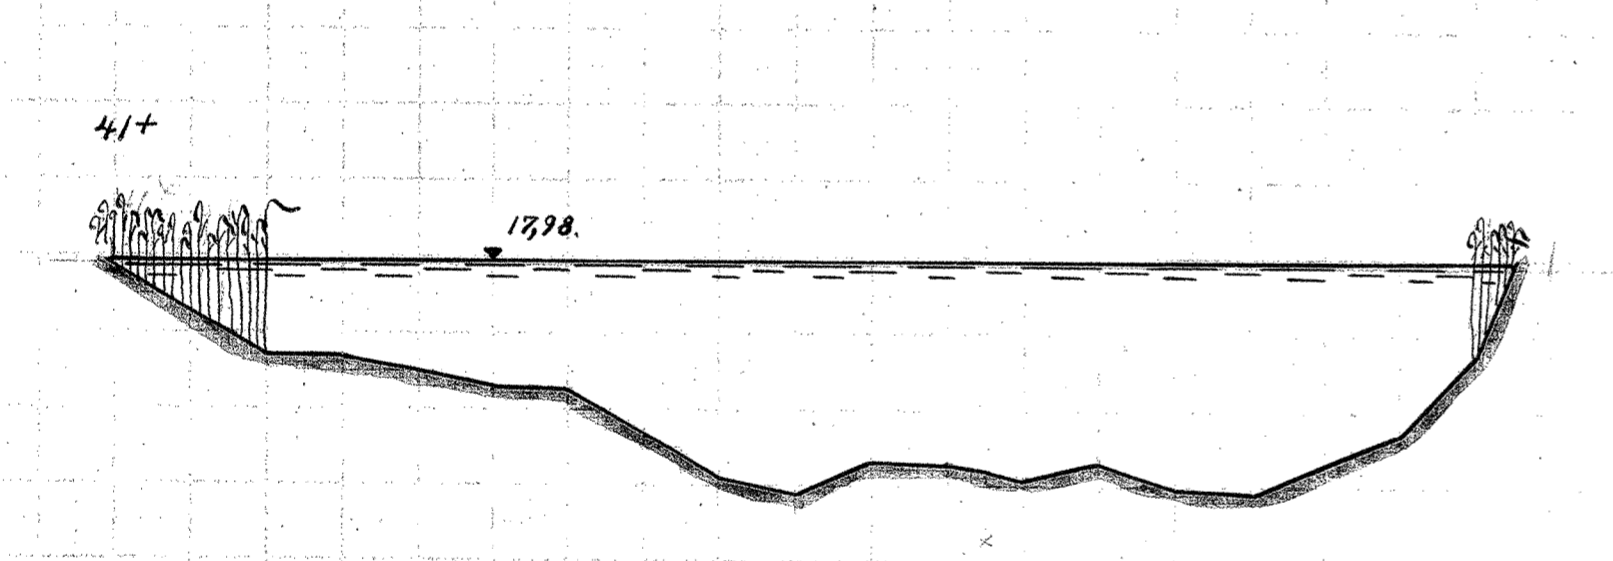


39-44

SILKEBORG-KONGENSBRØ

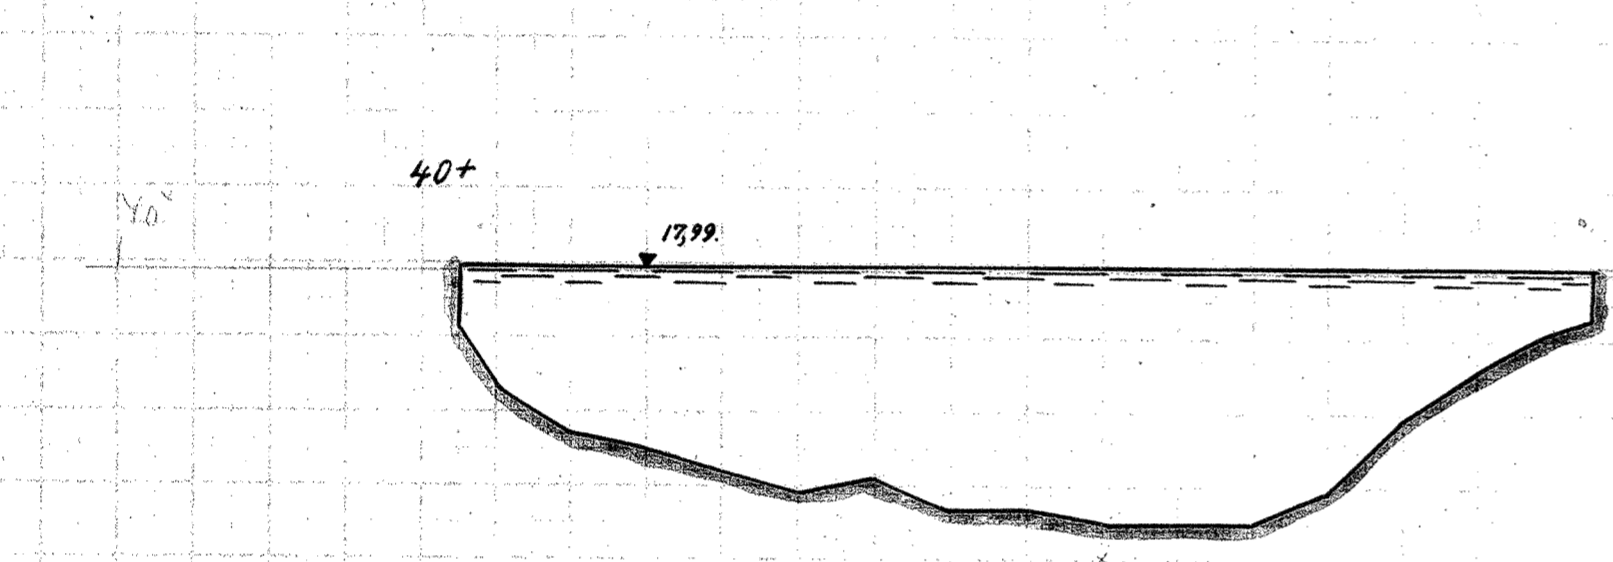

MAALESTOK FOR LÆNGDER 1:200

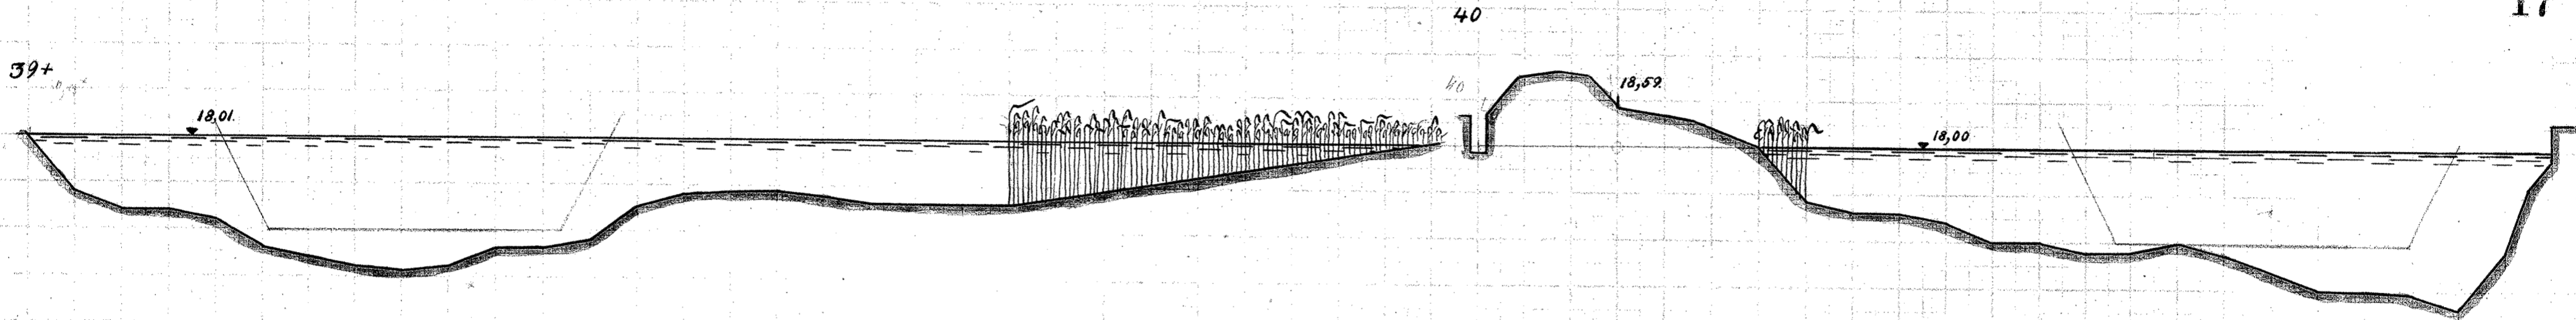

MAALESTOK FOR HØJDER 1:50

