



SILKEBORG—KONGENSBRO.

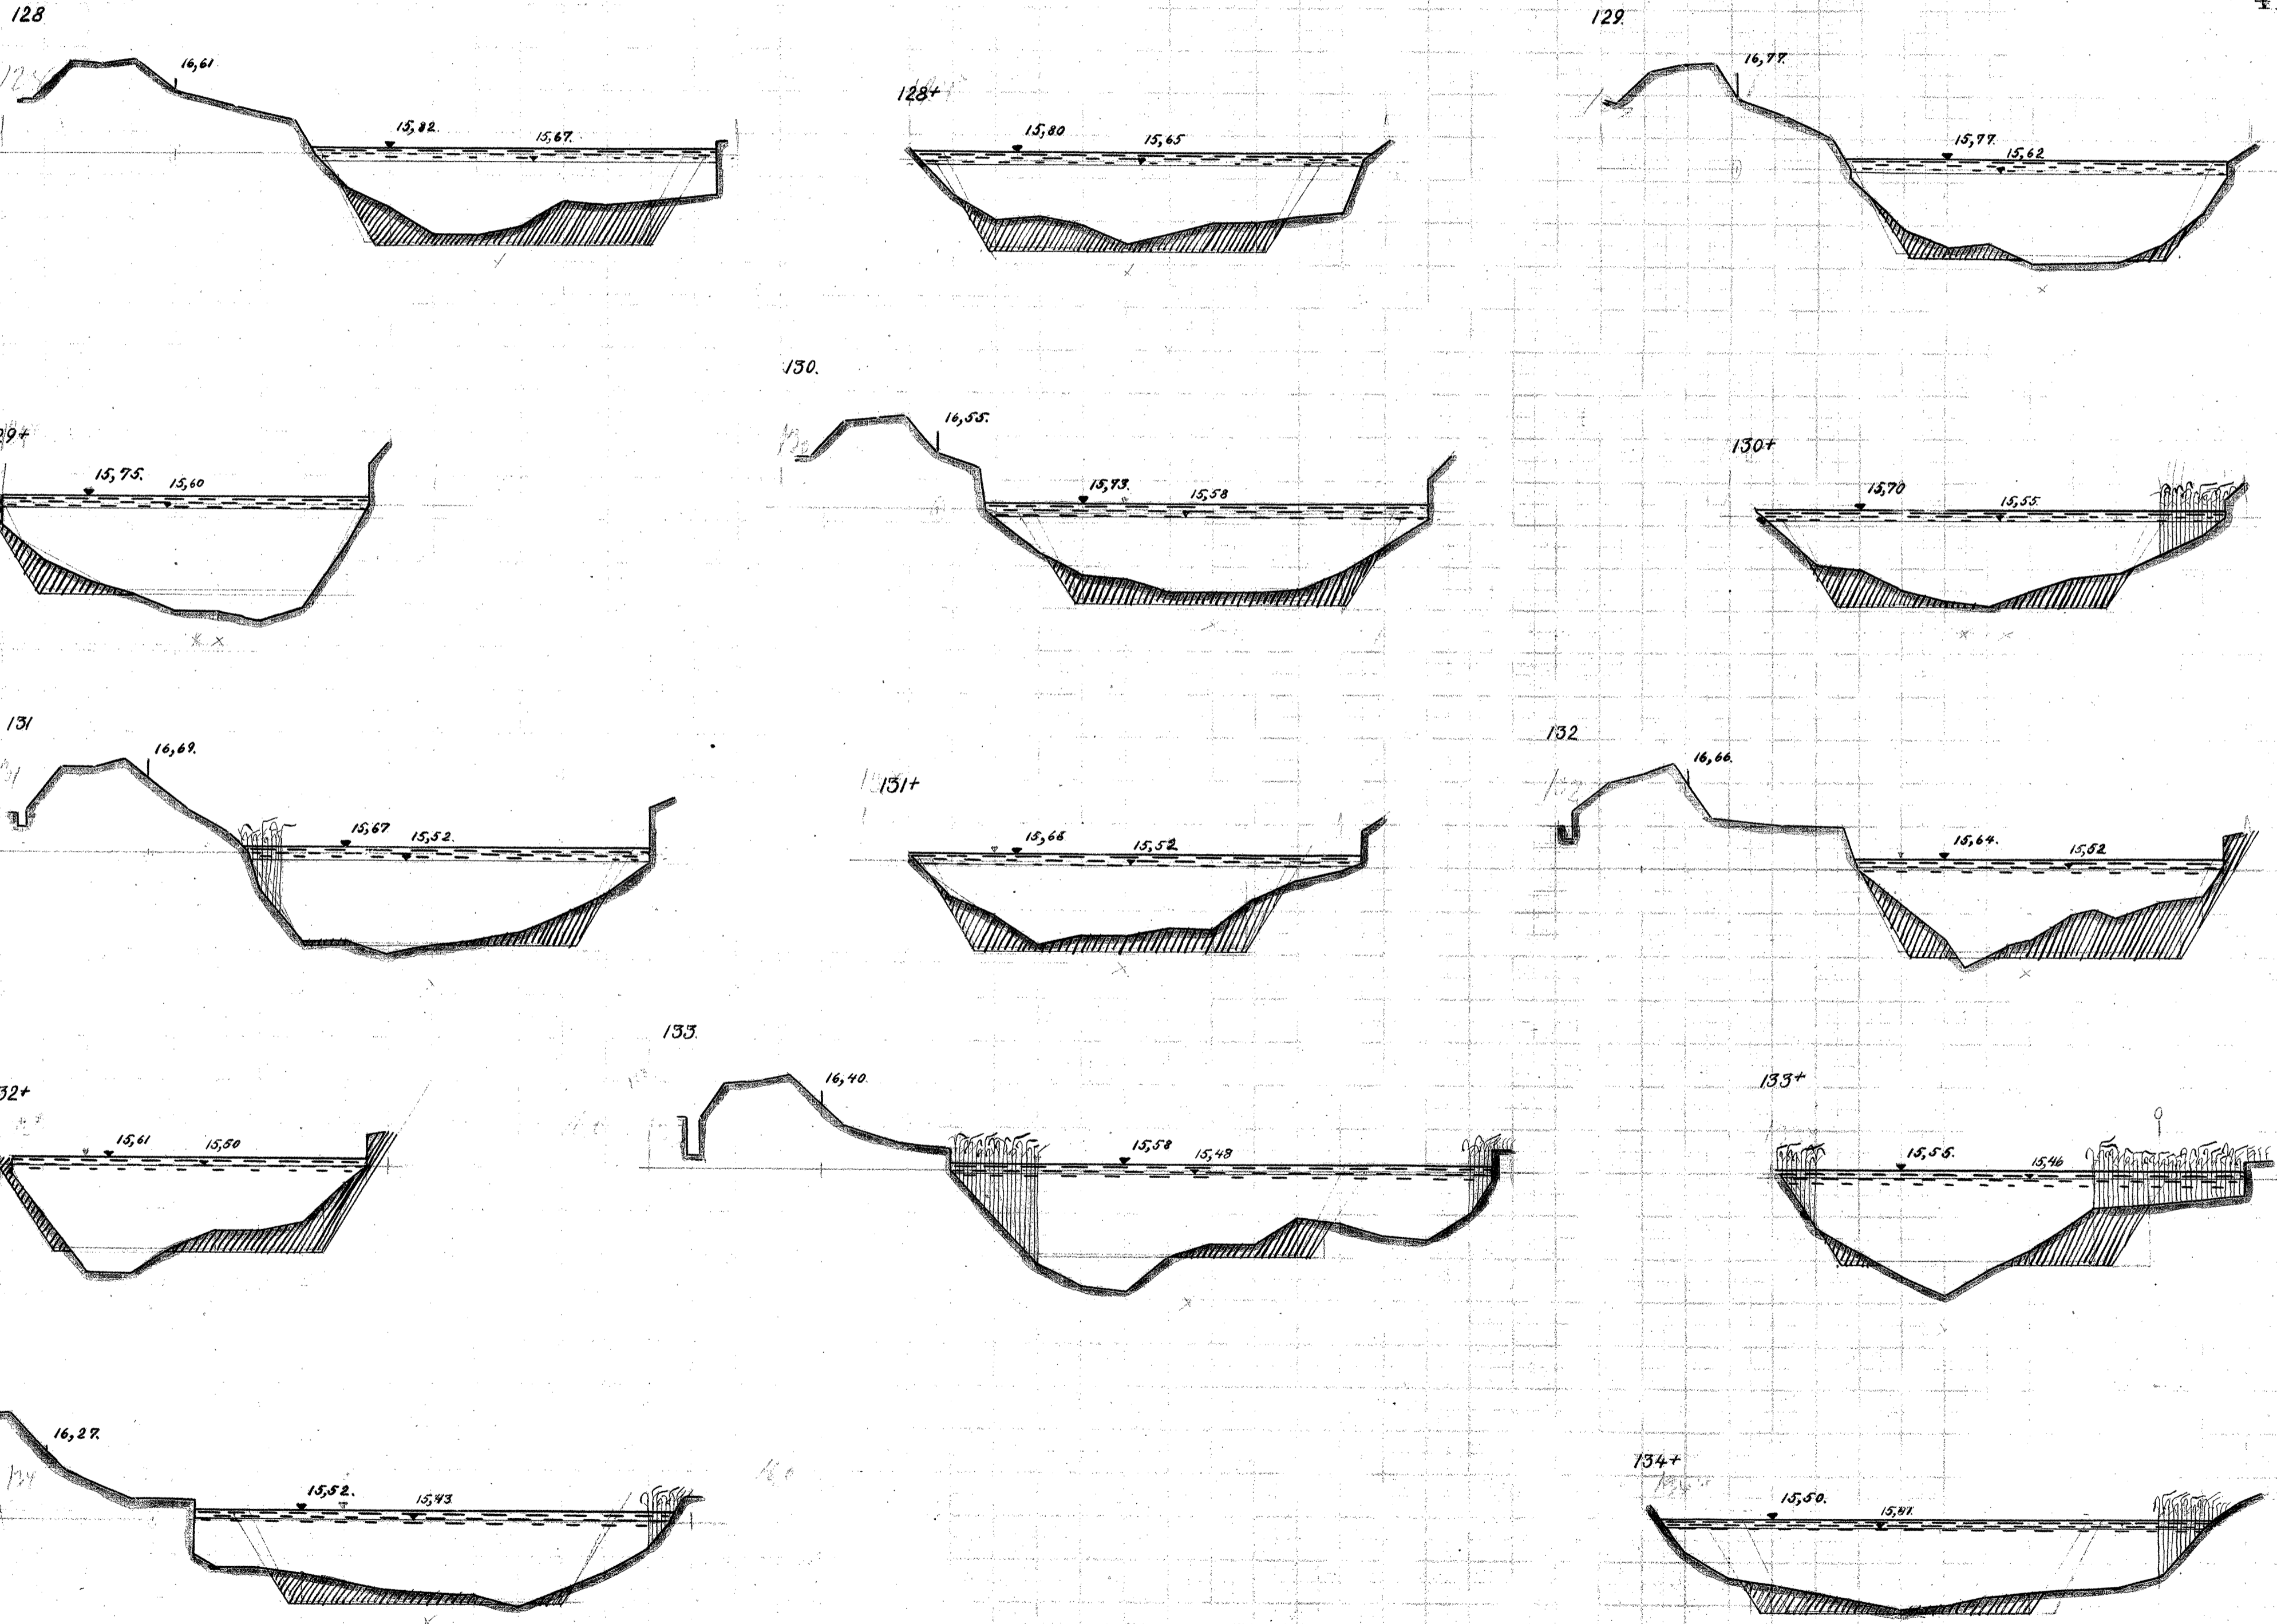

MÅLESTOK FOR LÆNGDER 1:200.

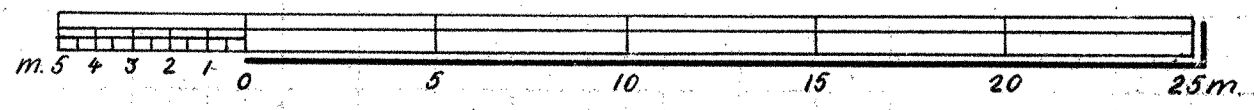

MÅLESTOK FOR HØJDER 1:30.

