


TANGE - RANDERS.

BJERRING BRO.

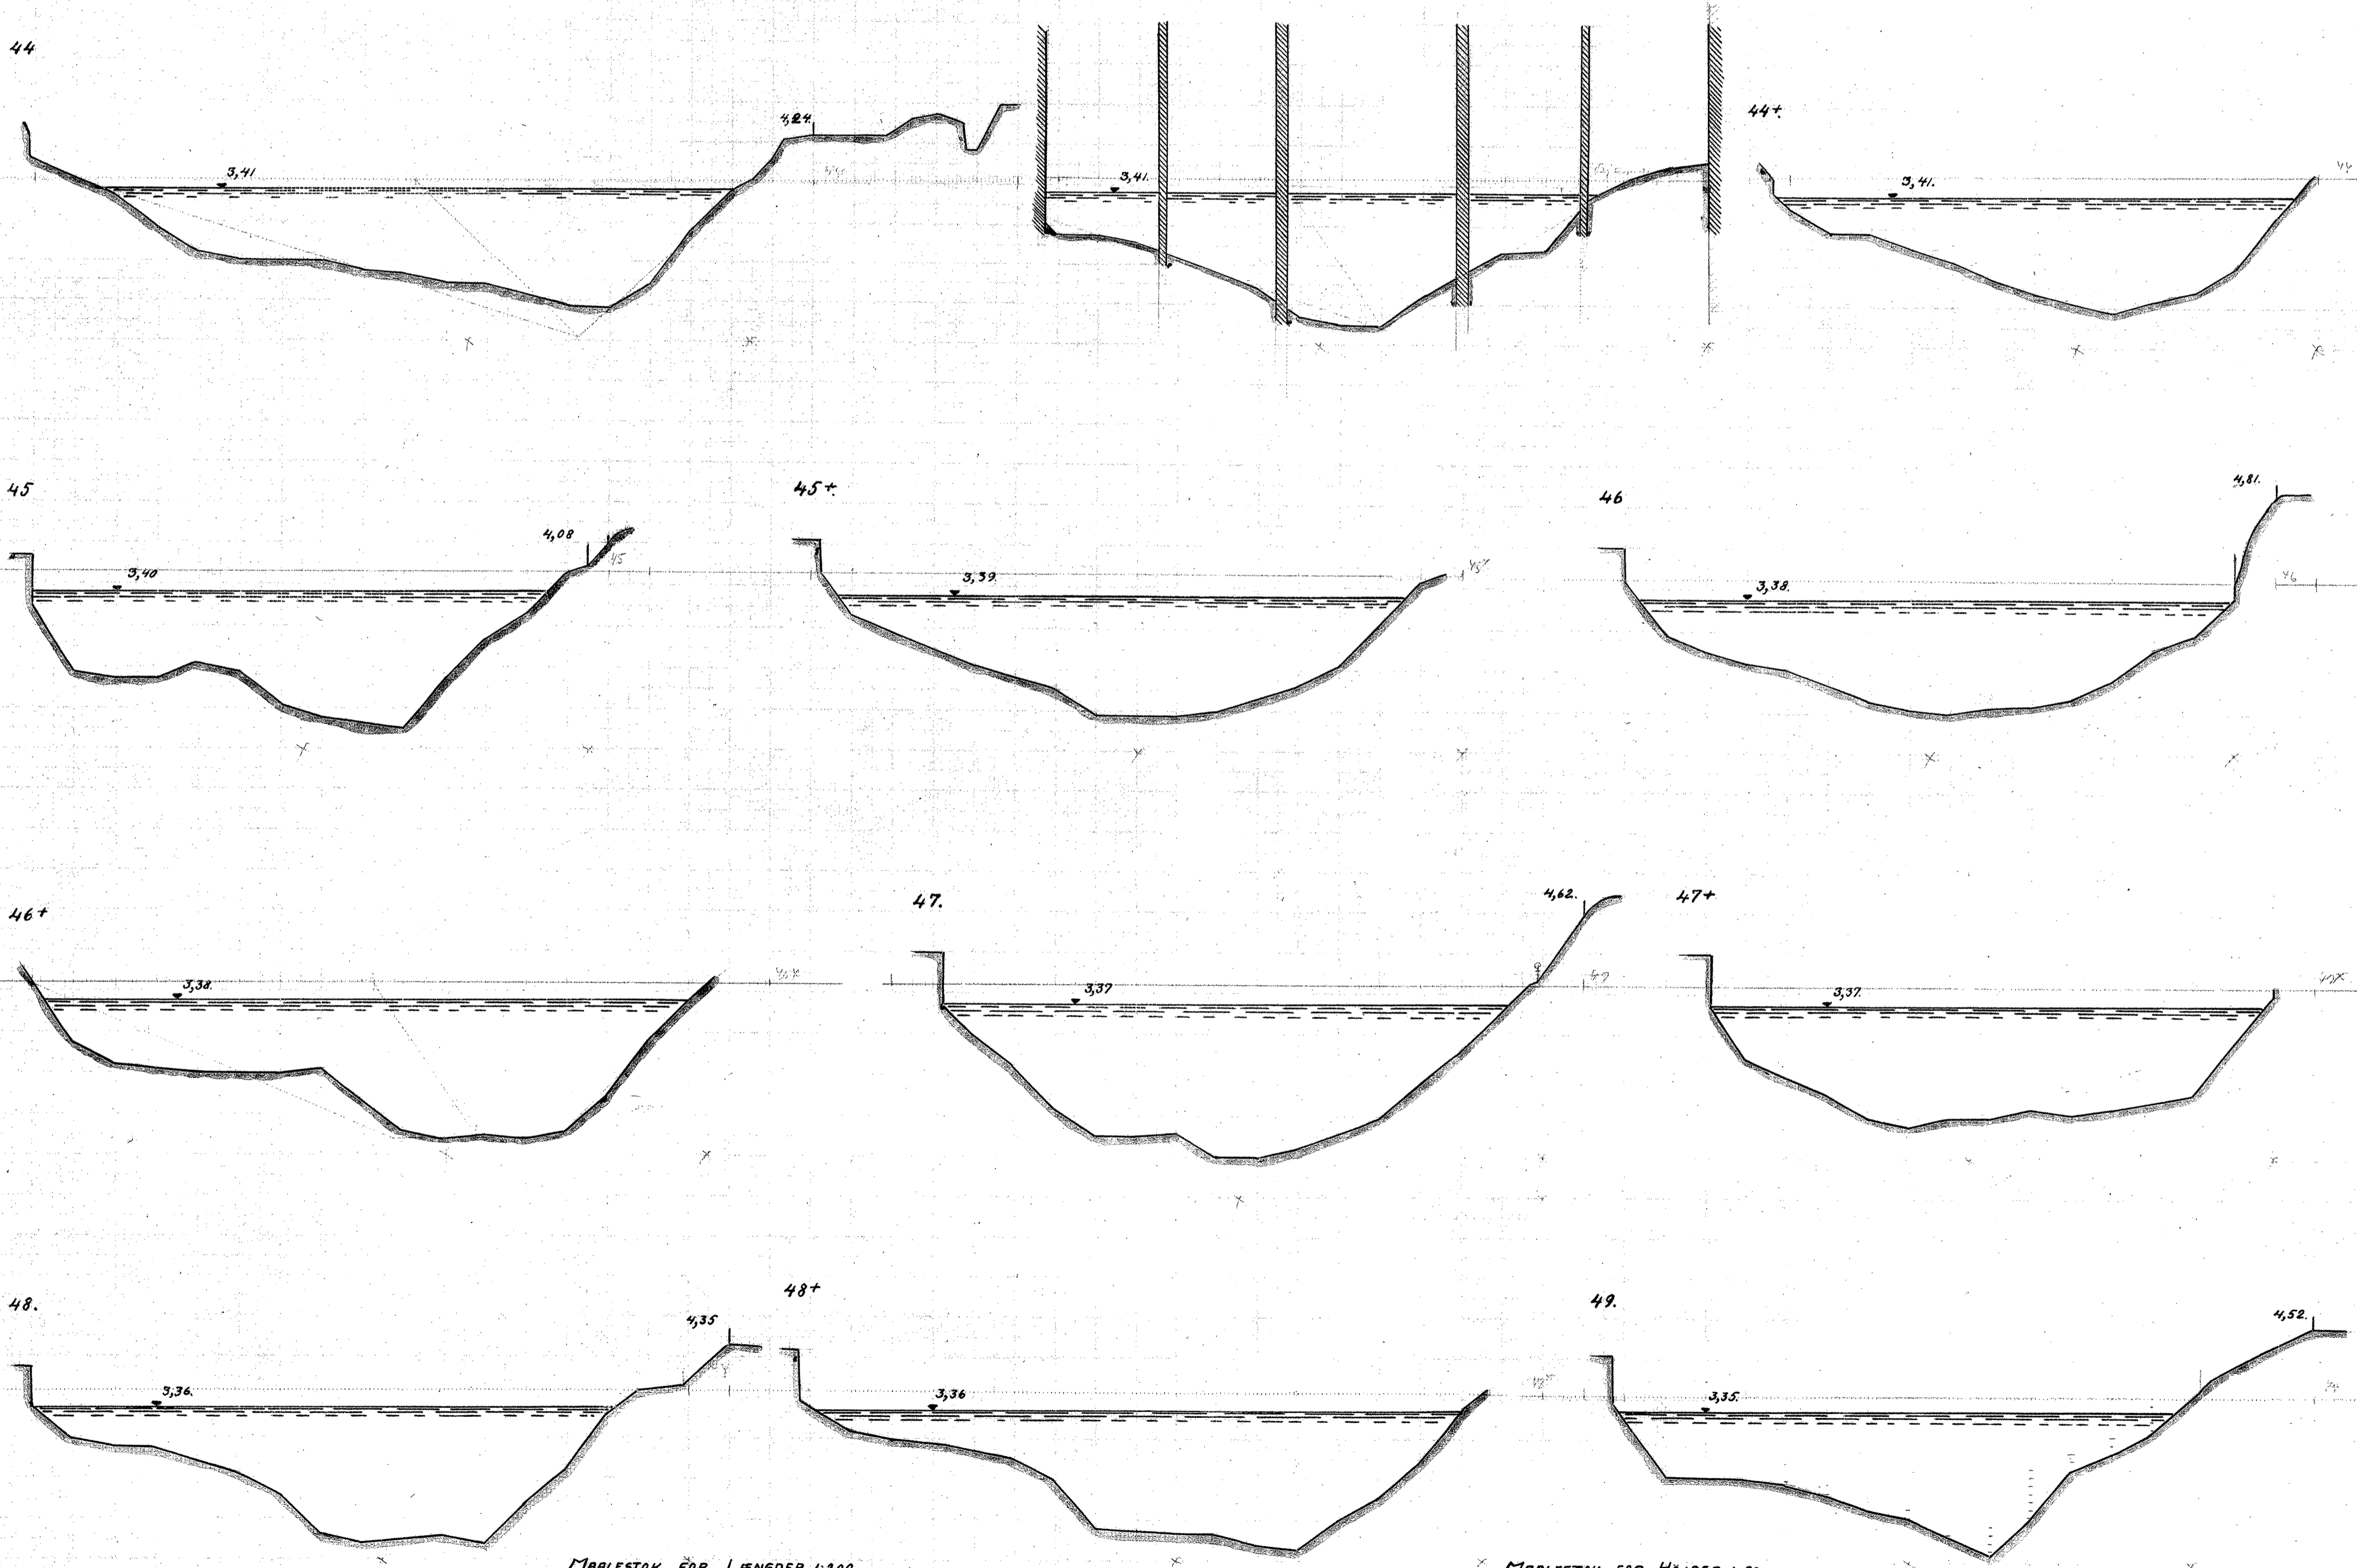

MÅLESTOK FOR LÆNGDER 1:200.



MÅLESTOK FOR HØJDER 1:50.

