

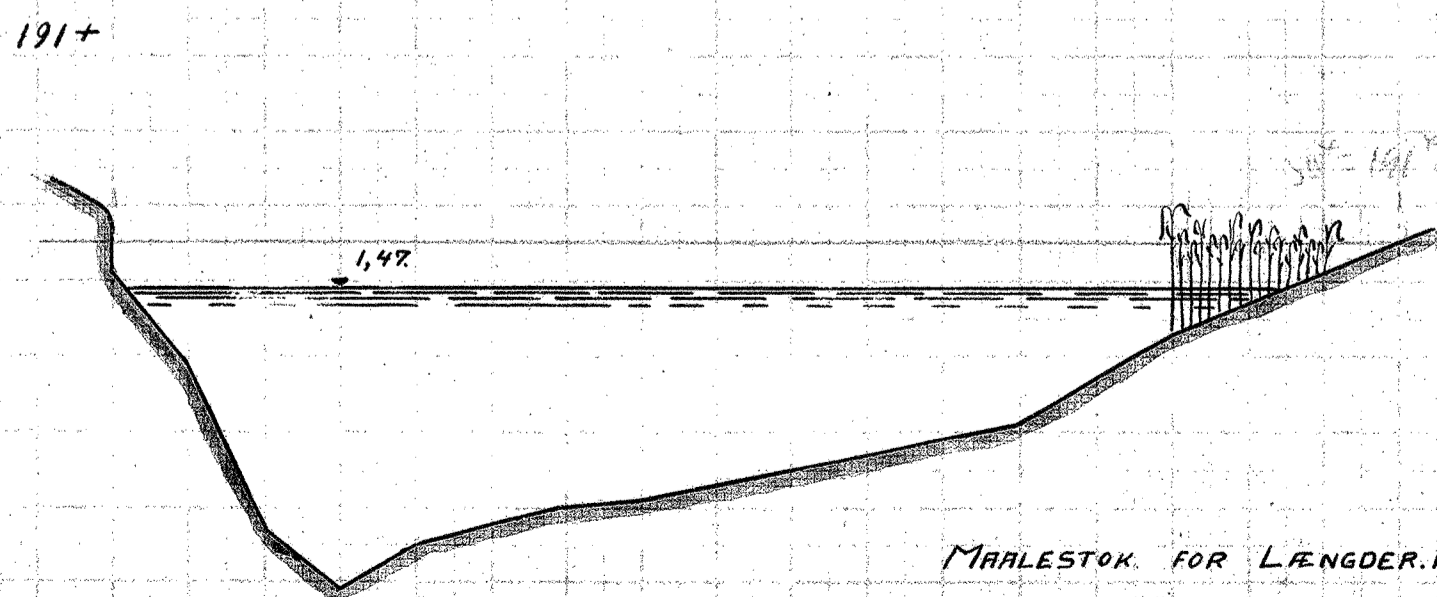
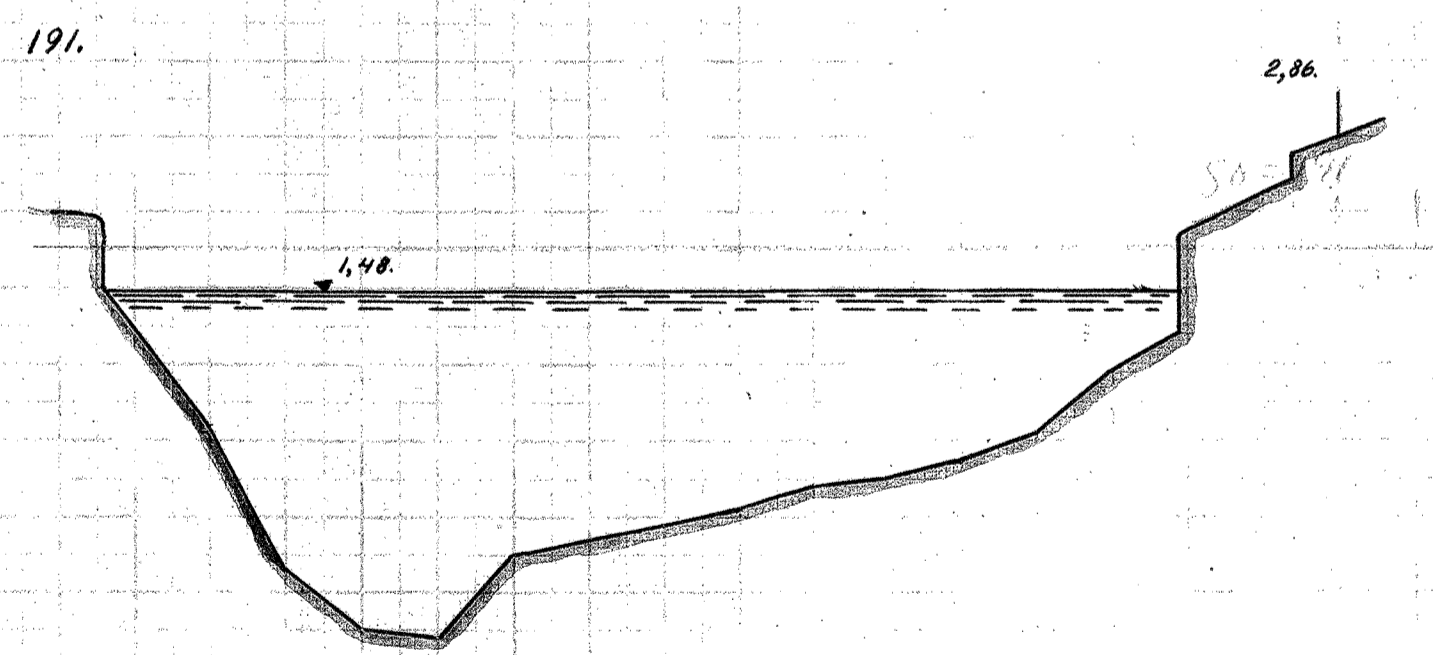
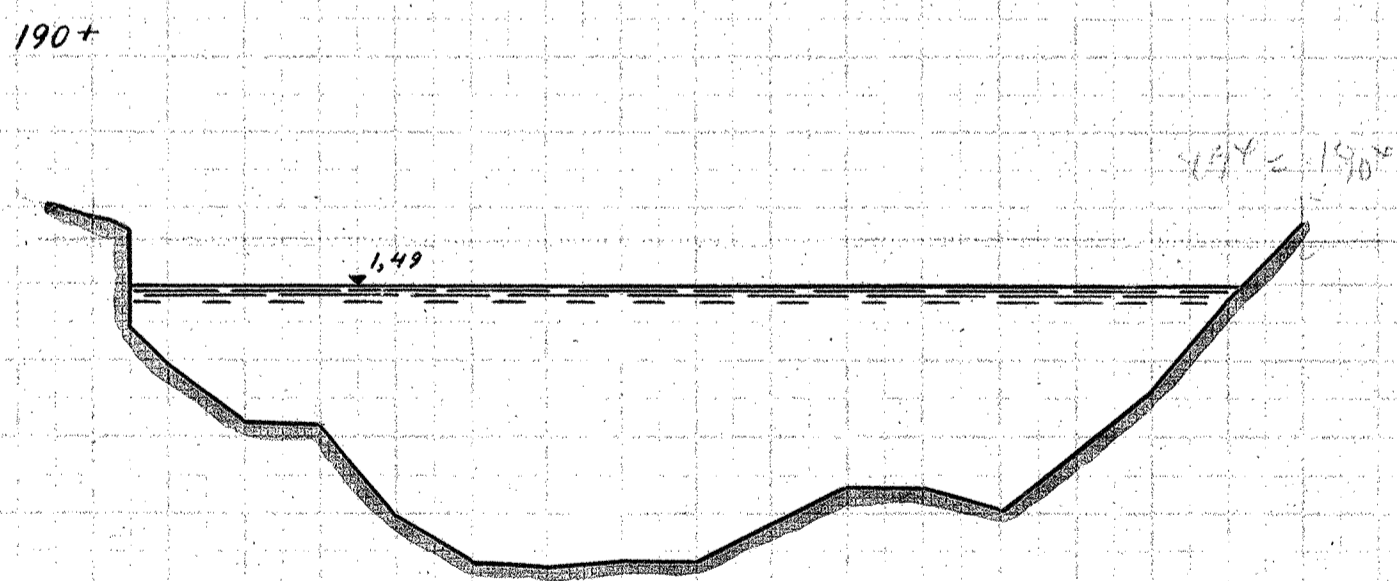
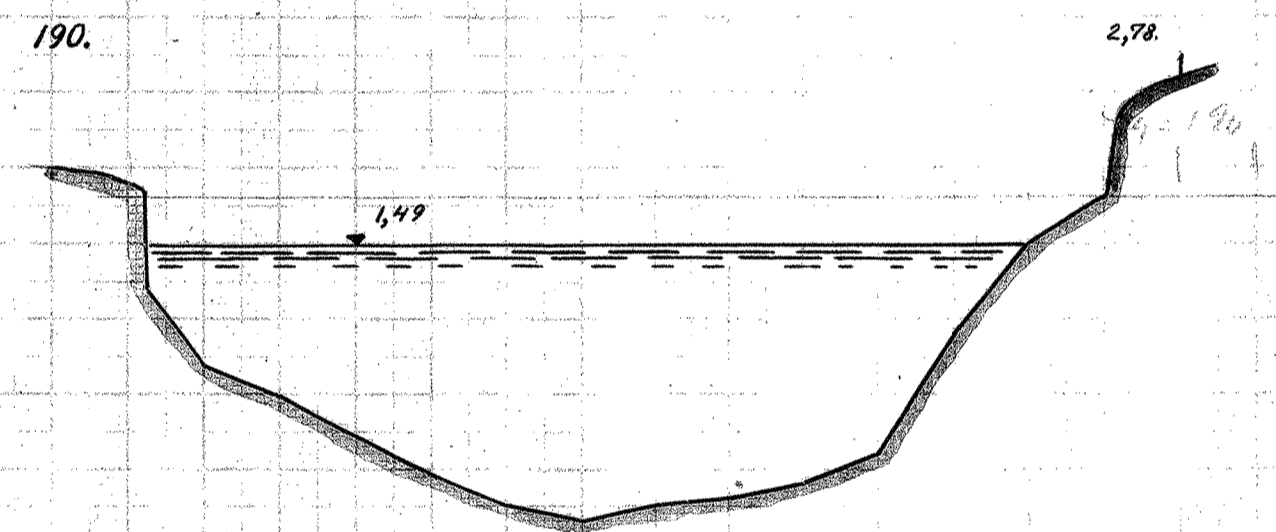
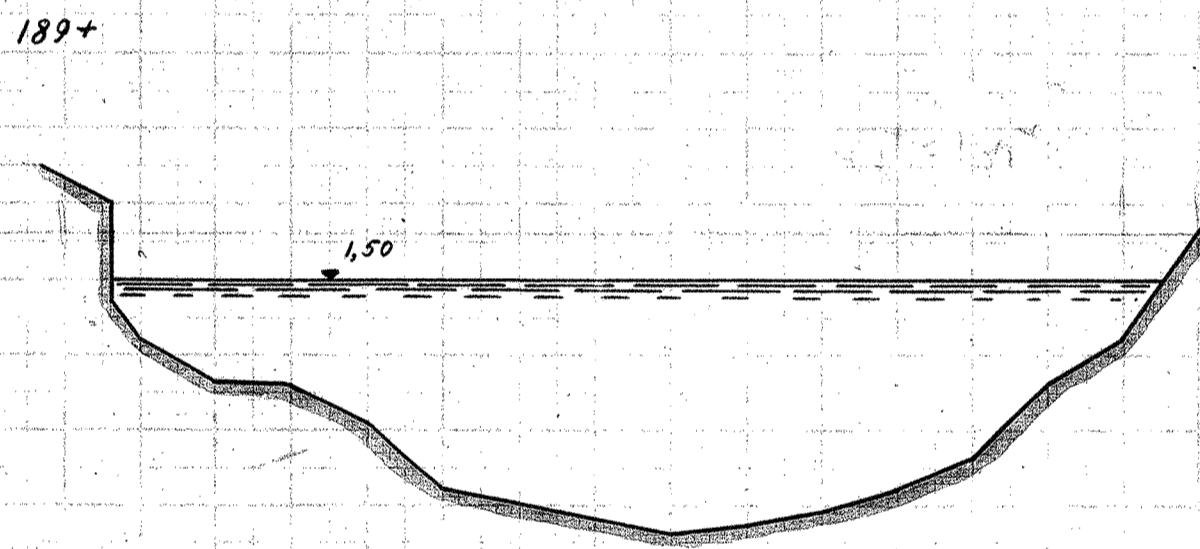
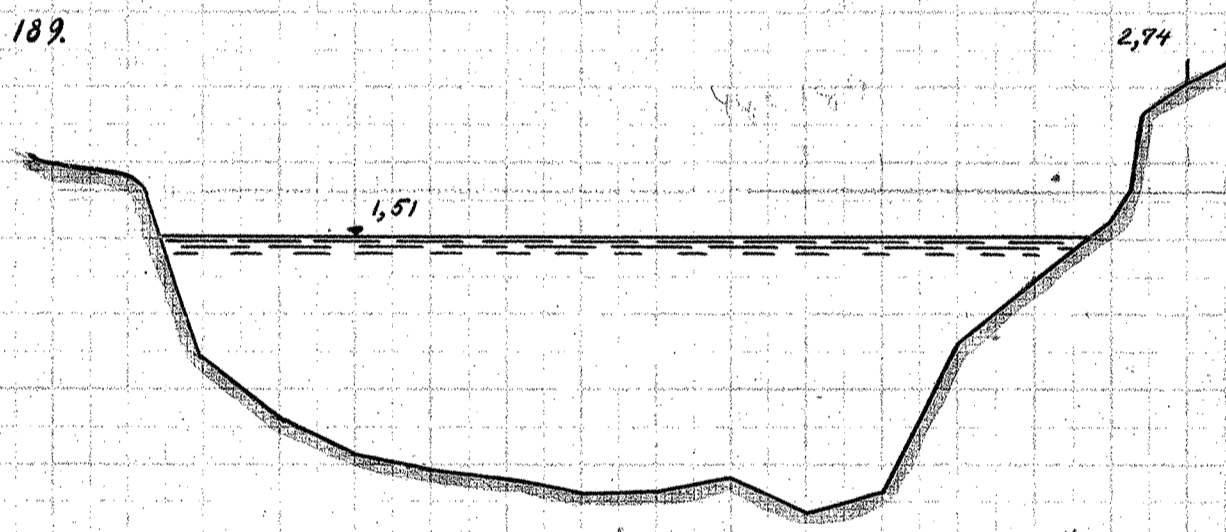
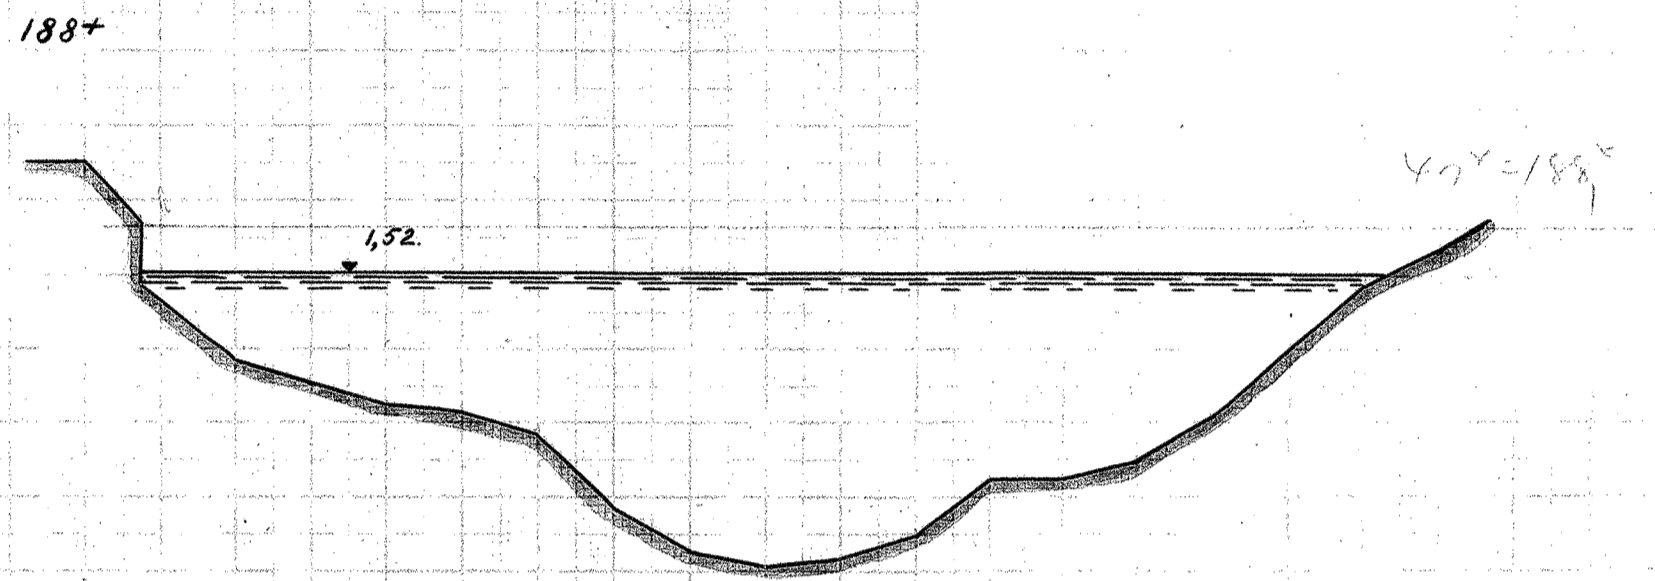



TANGE-RANDERS

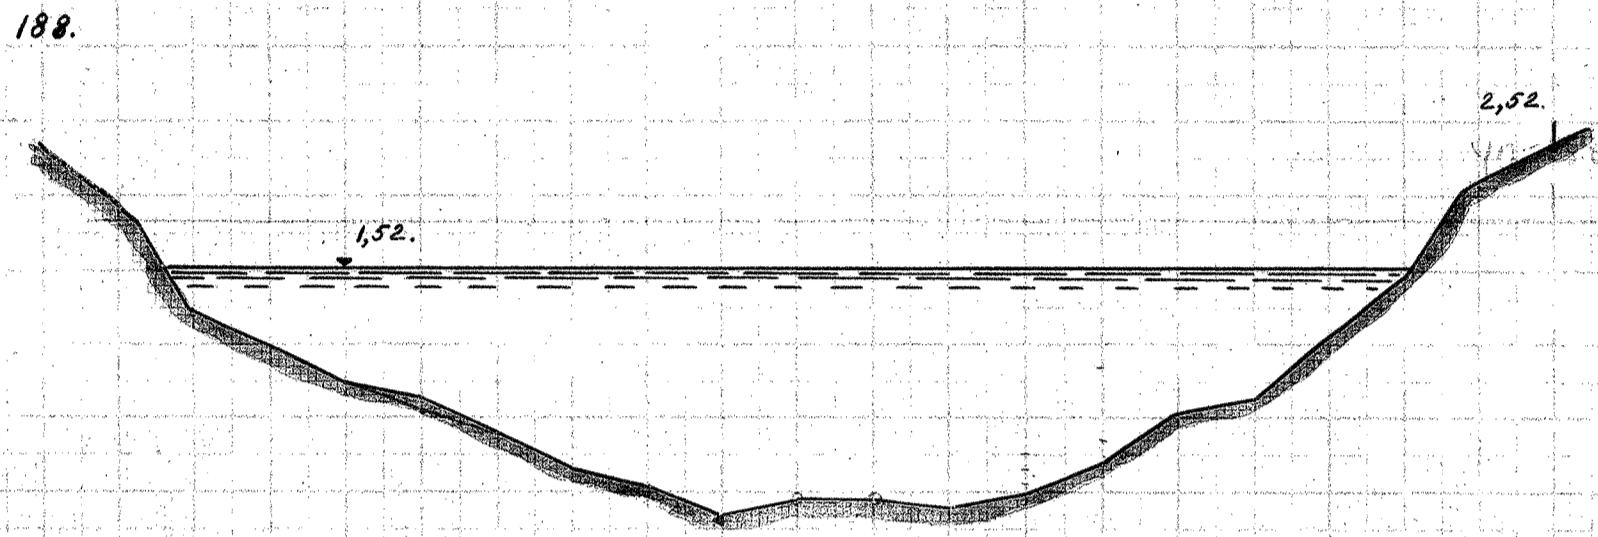

FABRO

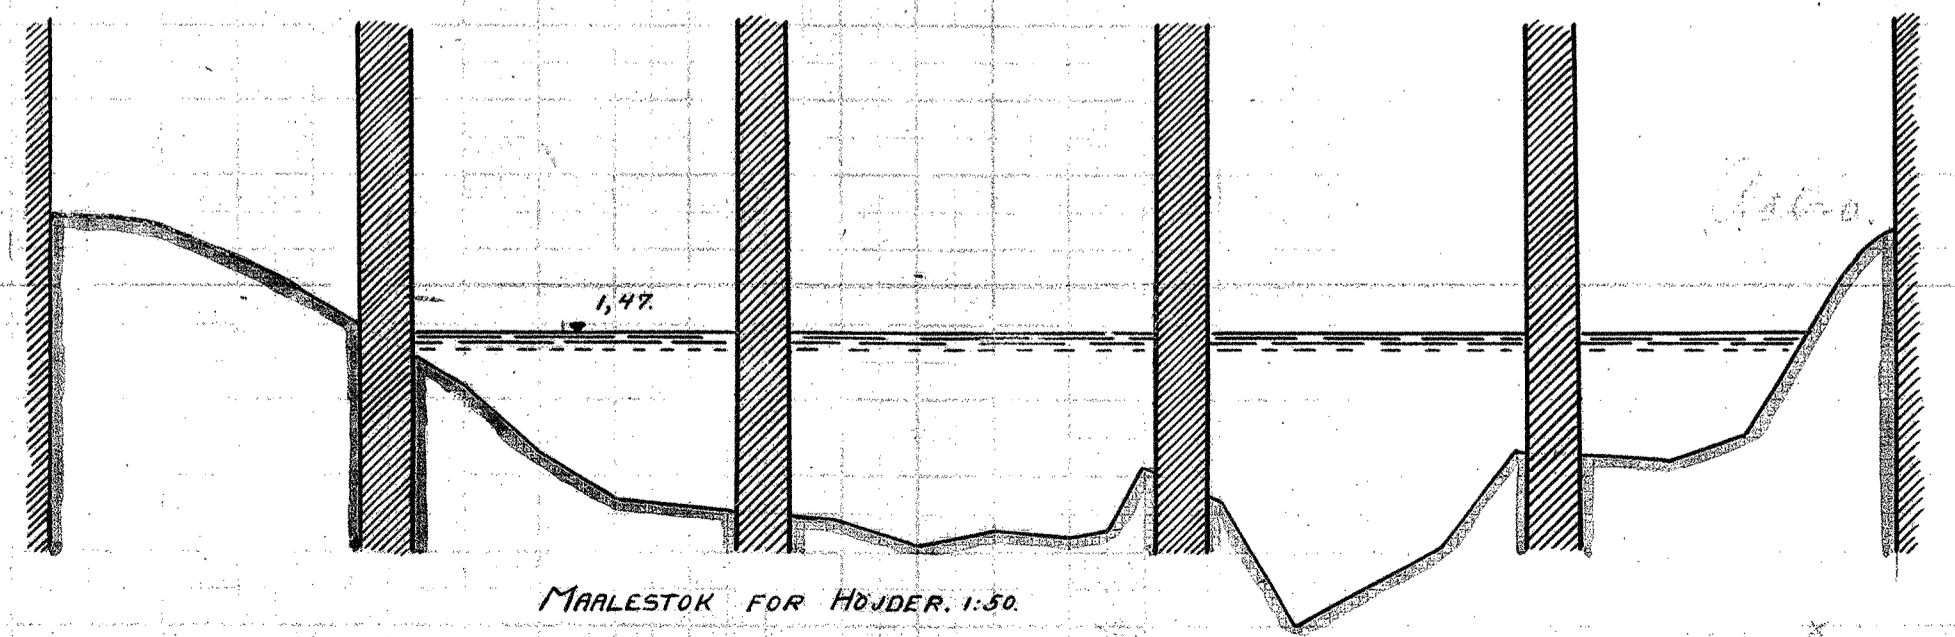

MAALESTOK FOR LÆNGDER. 1:200.

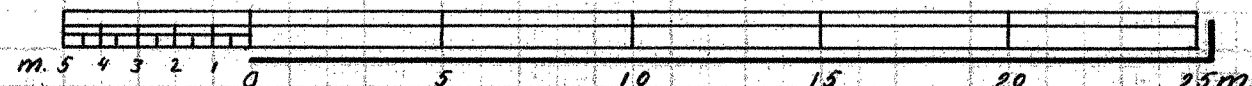

MAALESTOK FOR HØJDER. 1:50.

