


Gudena, Tværprofiler

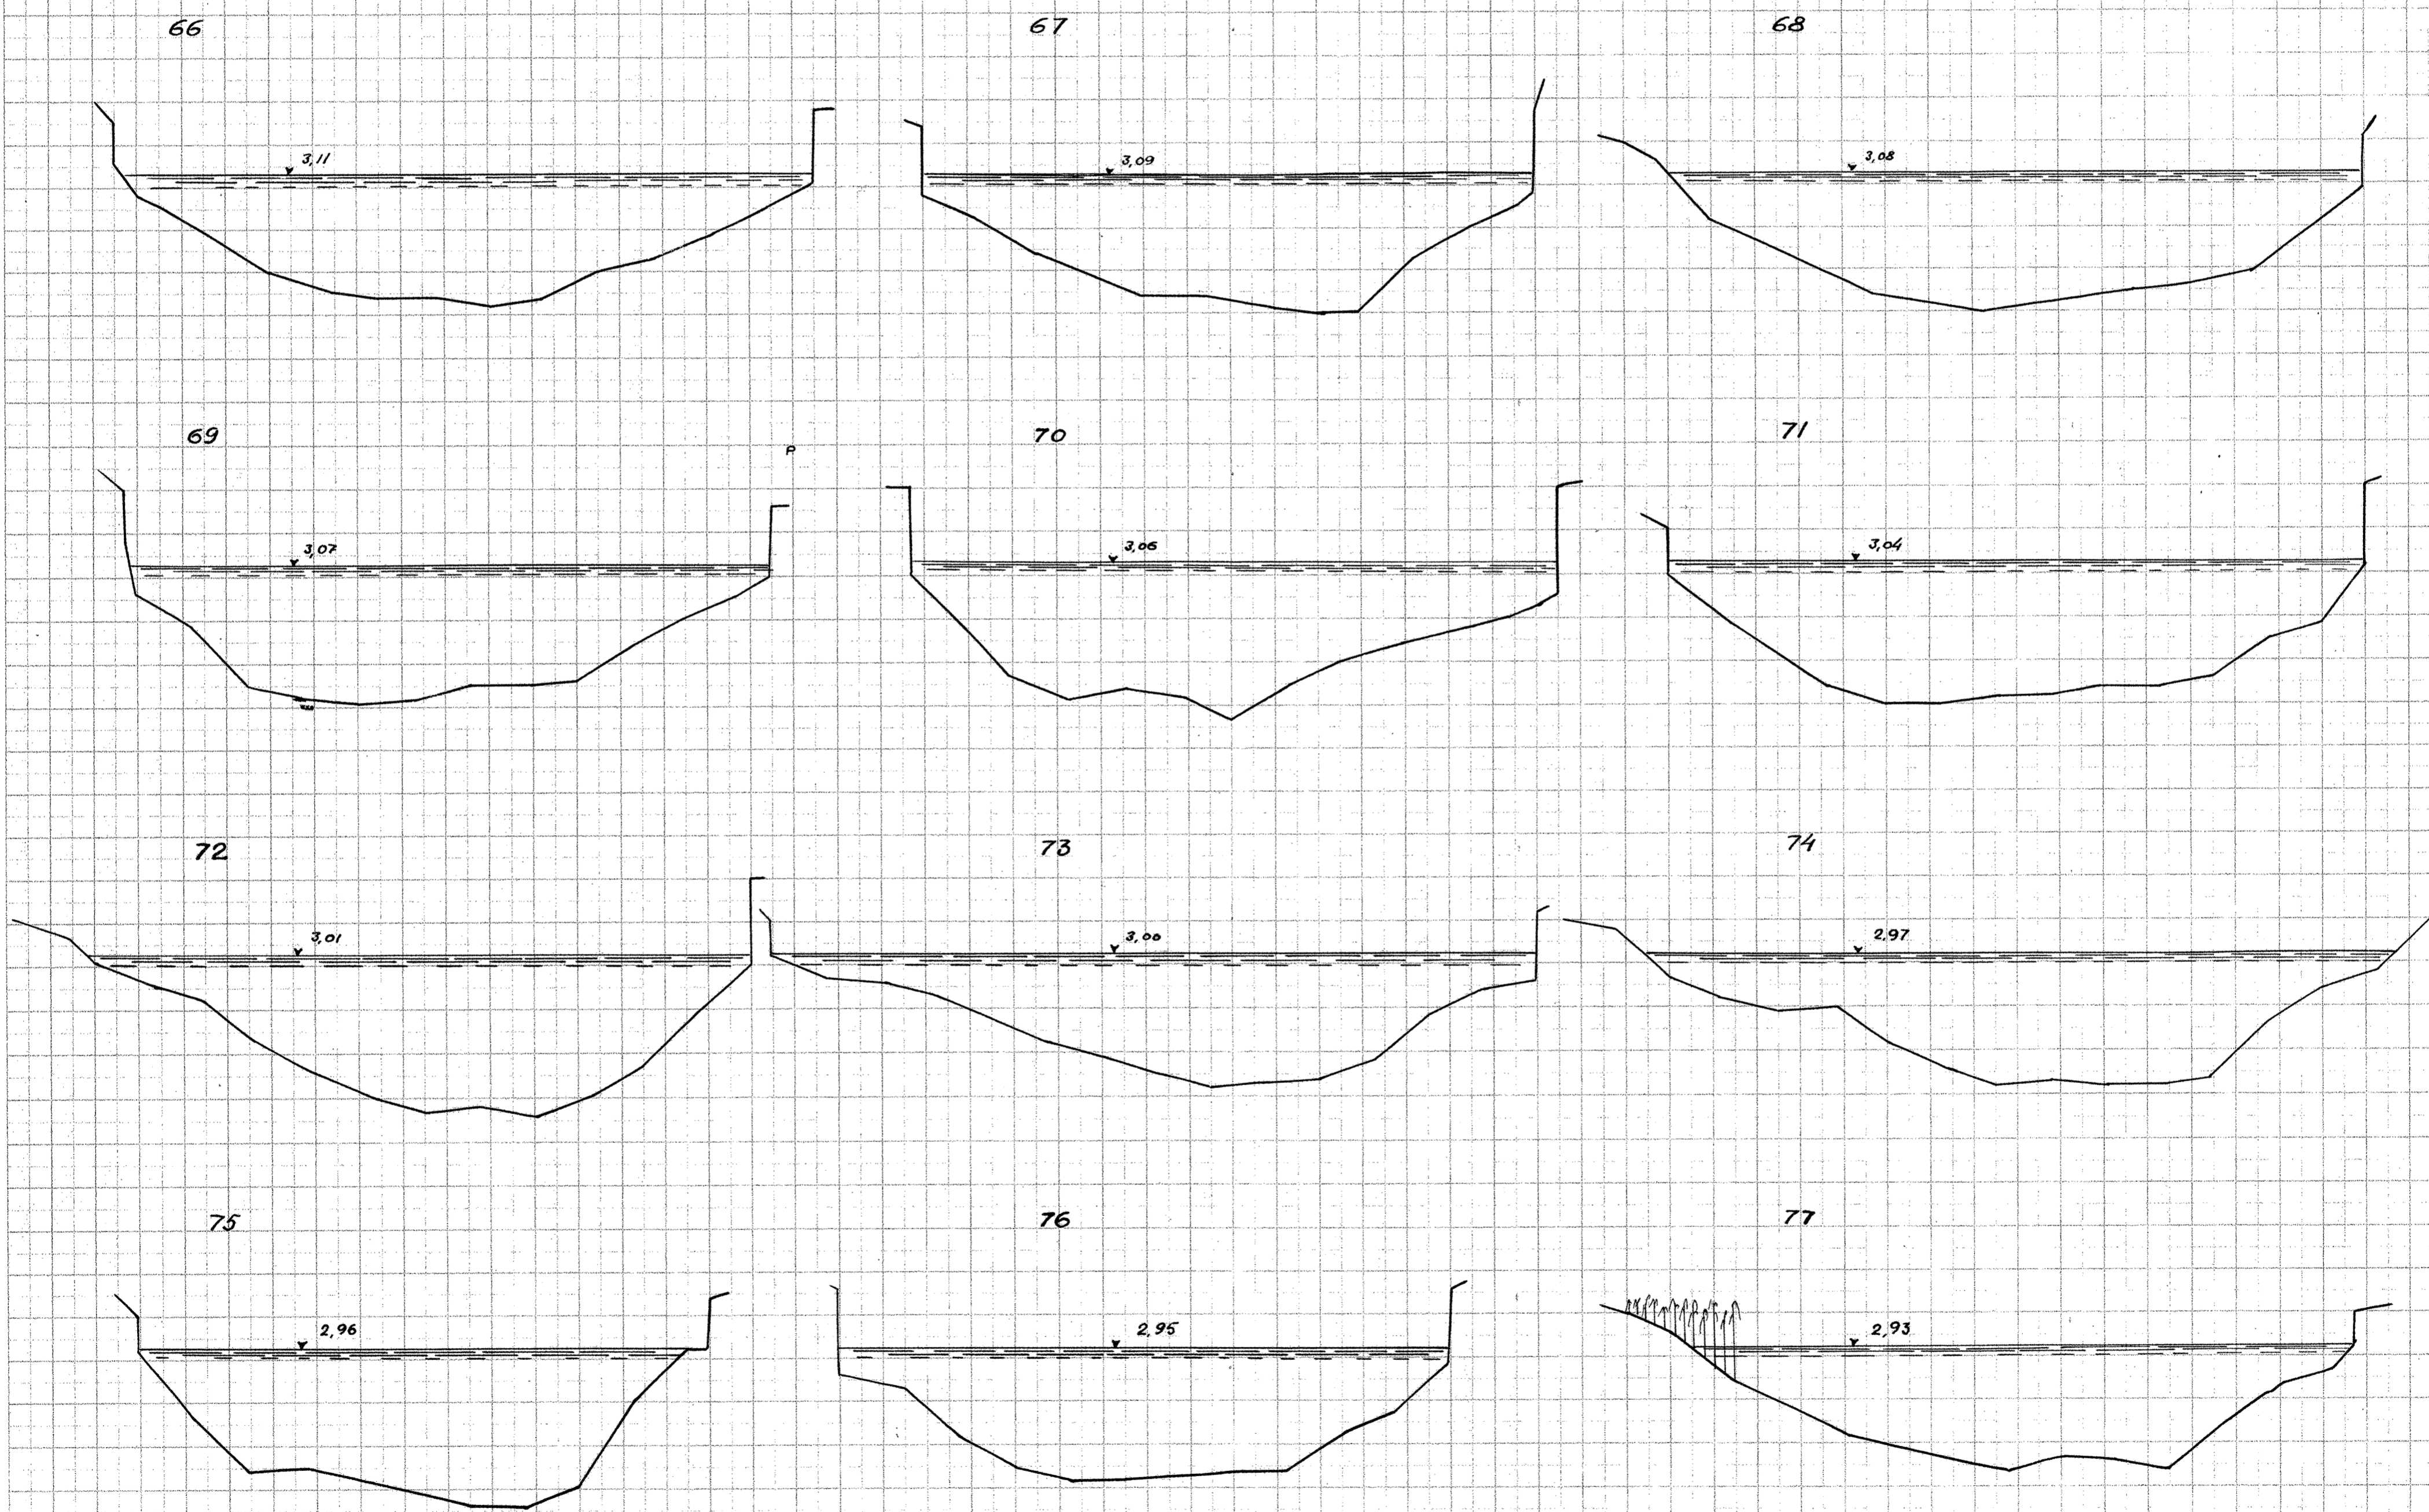

Længder 1:200
Højder 1:50