


Gudena, Tverrprofiler

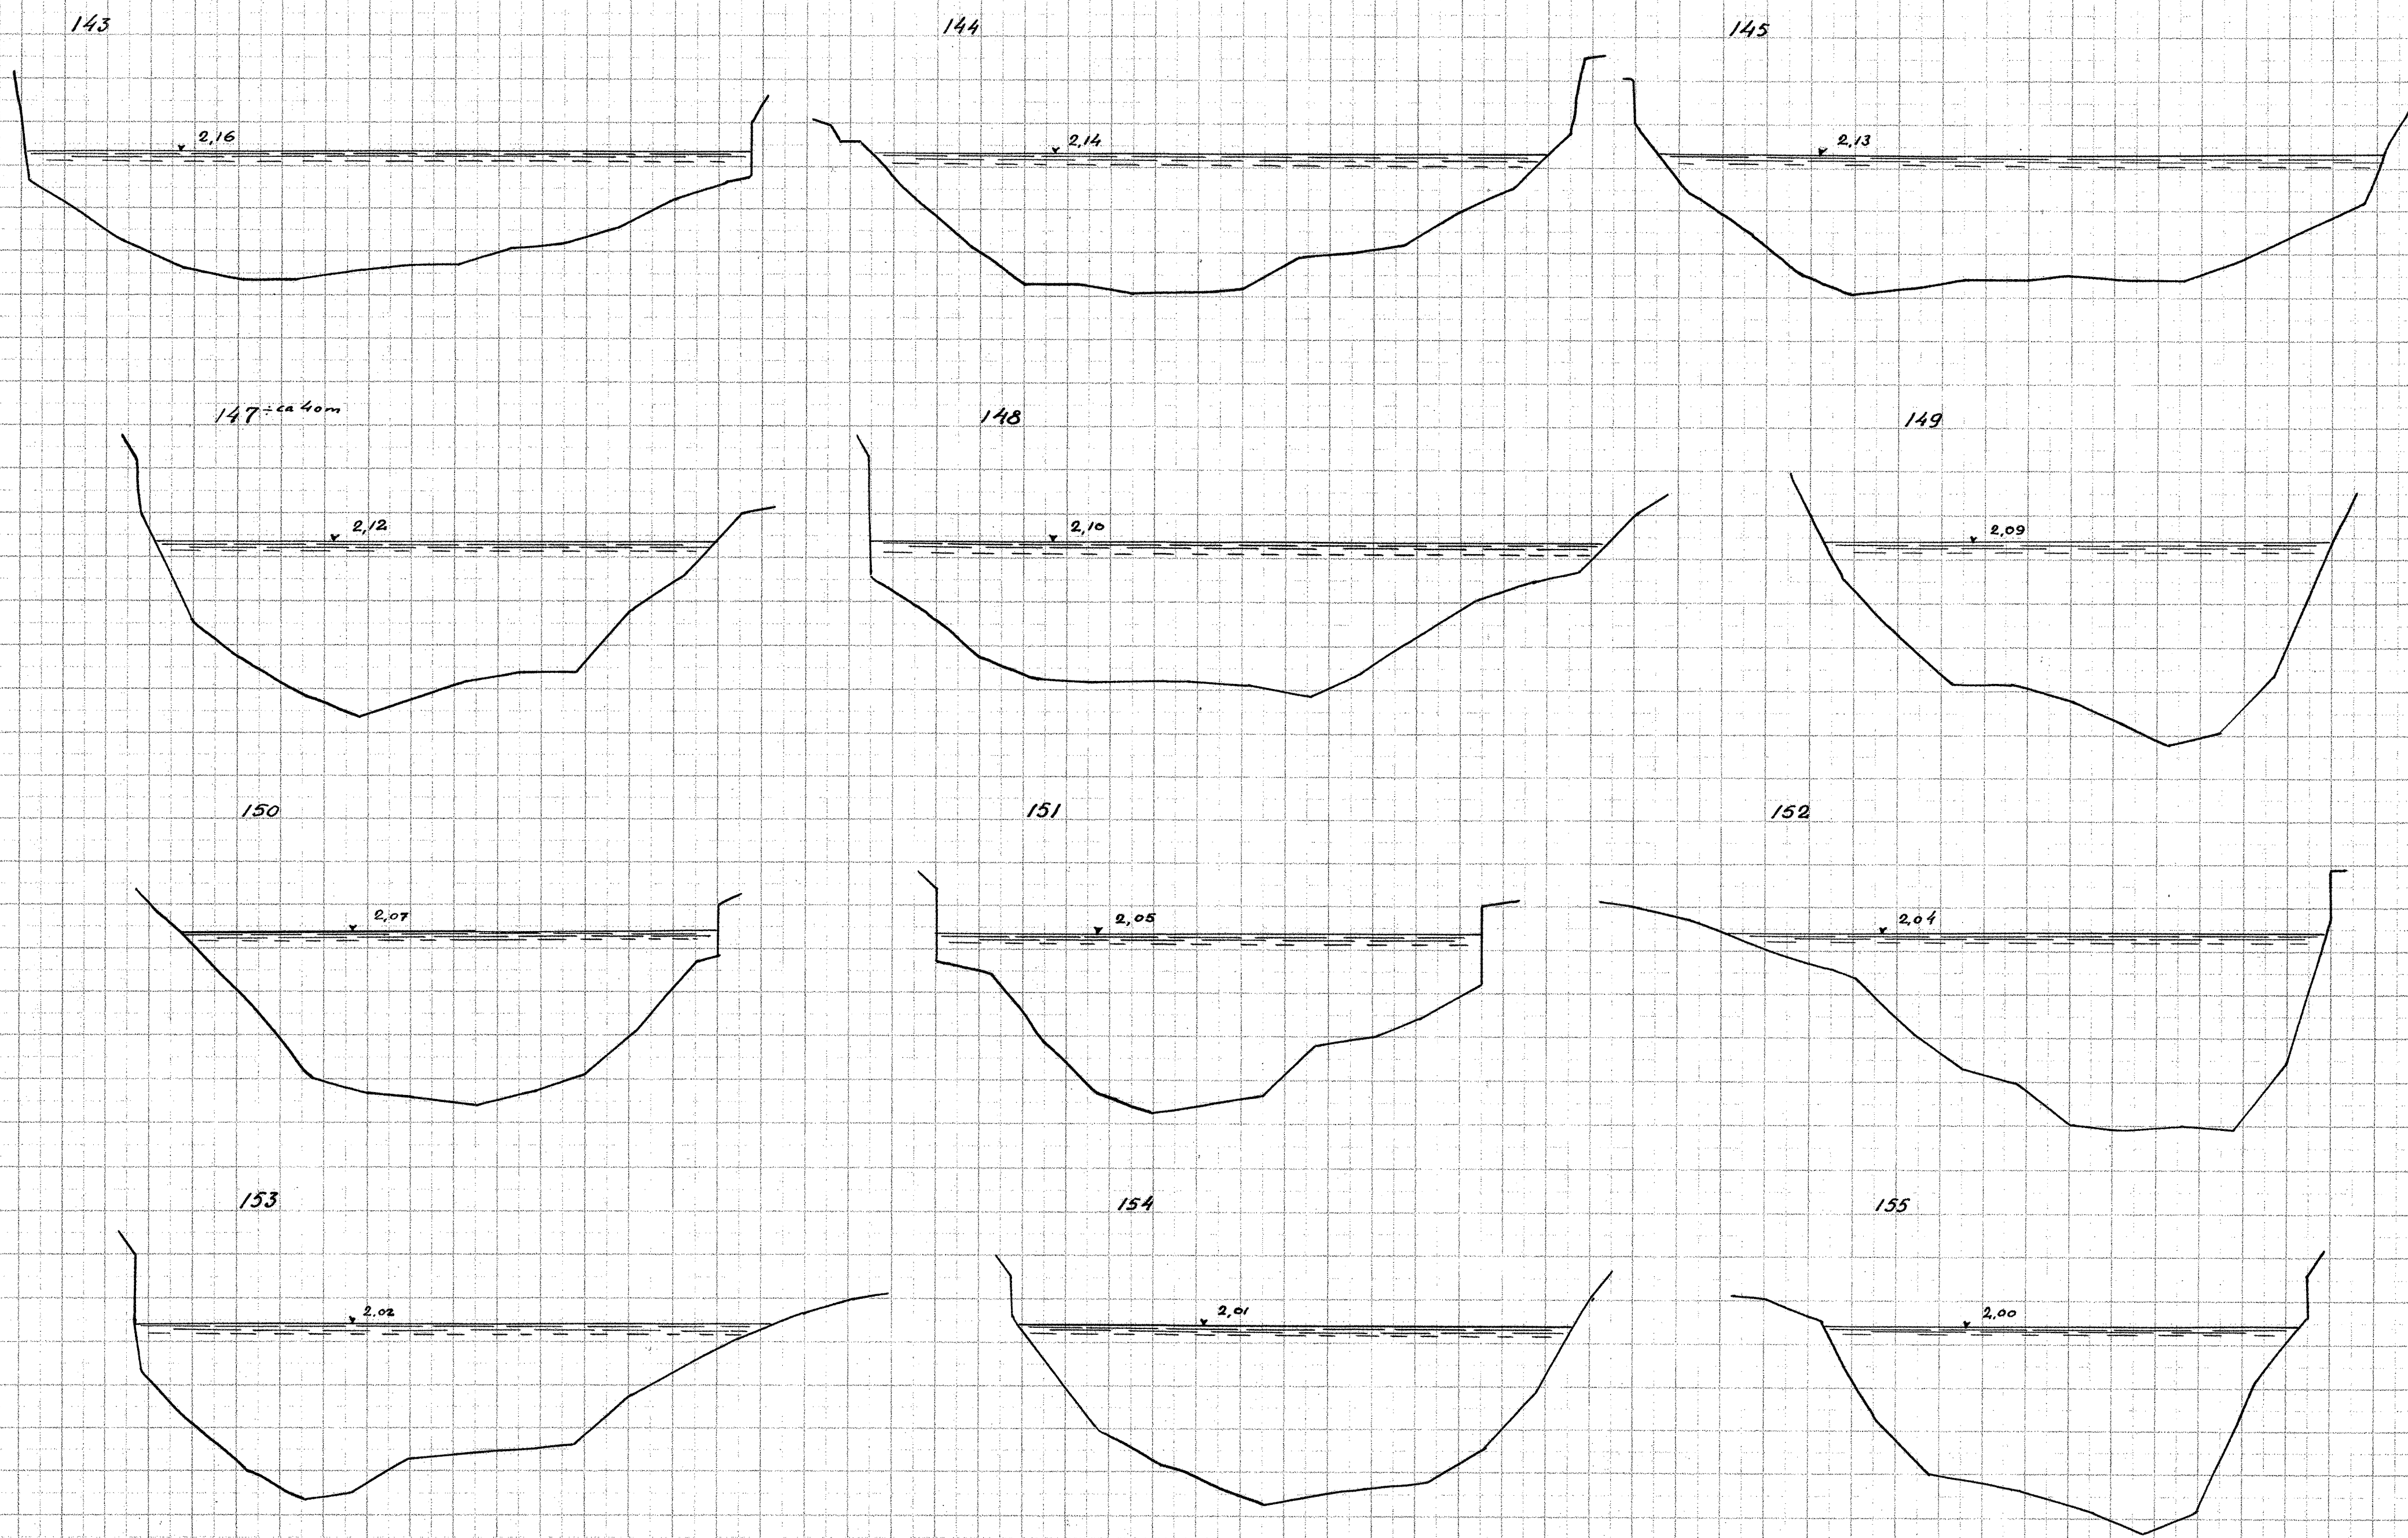

Længder 1:200
Højder 1:50

Opmaalt Juni 1932