


Gudanaa, Tverprofilen

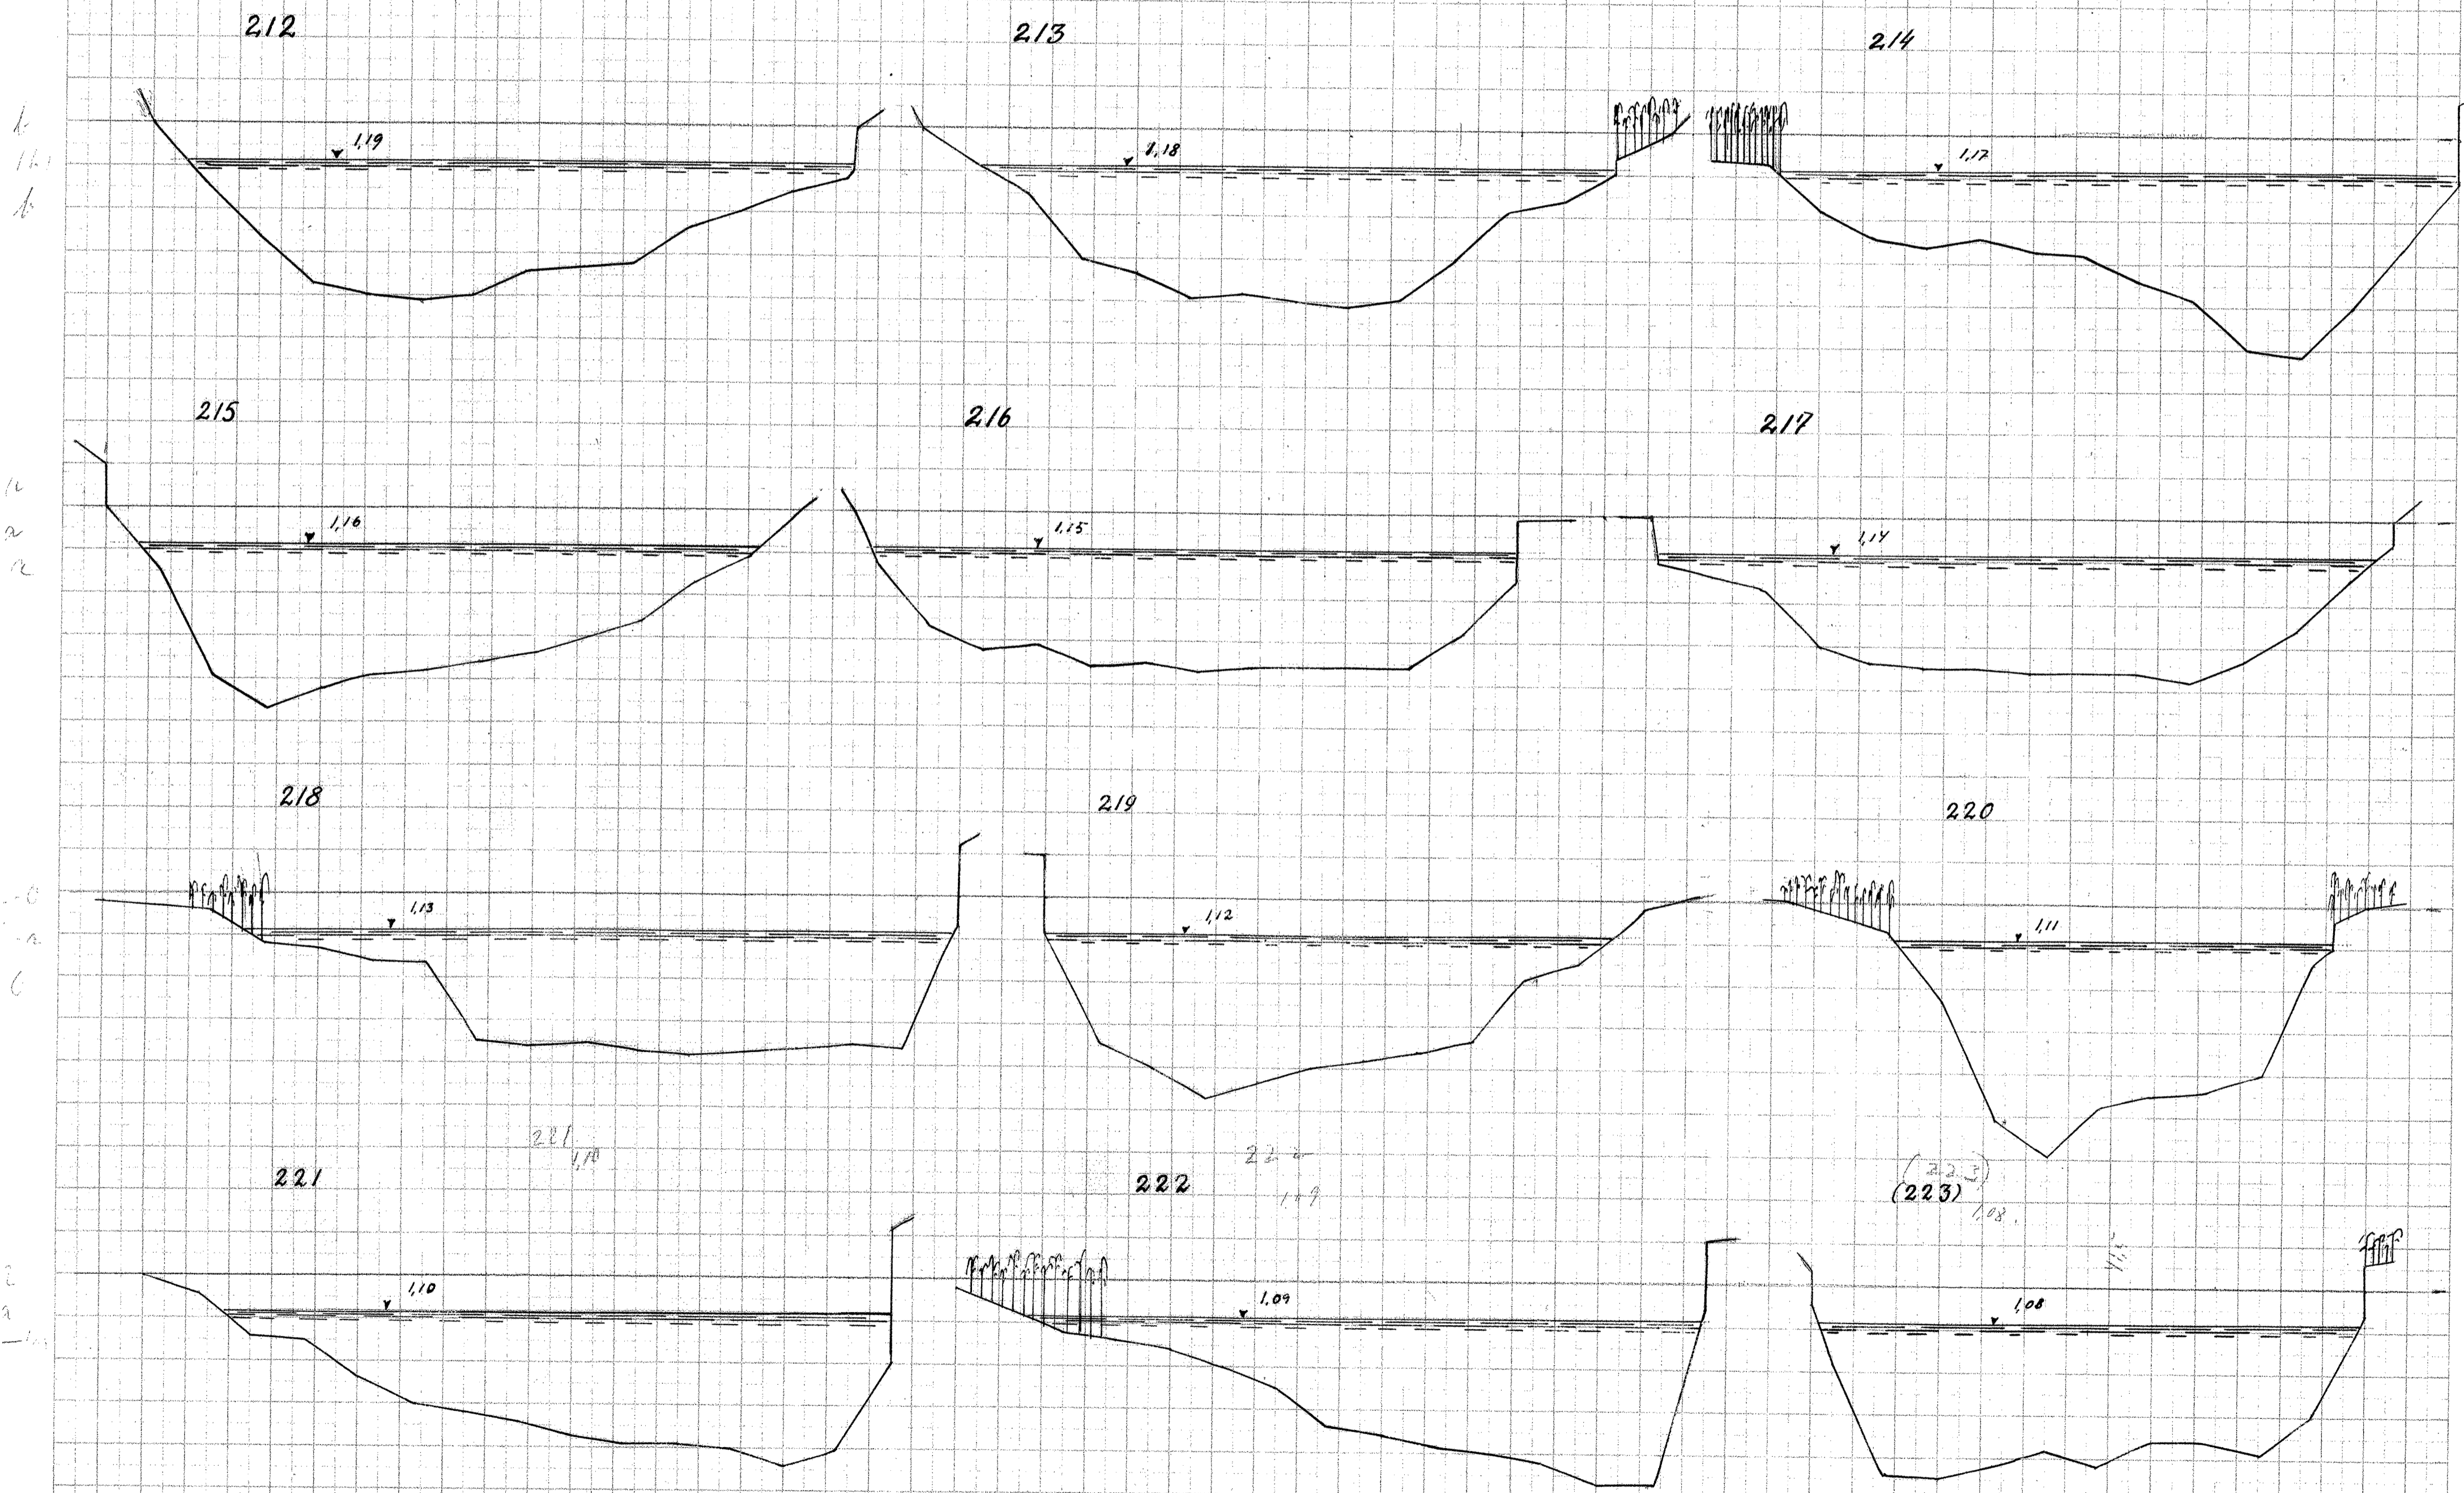

Længder 1:200
Højder 1:50