


17  
Broslytbl

Gudensaa, Tæserprofiler

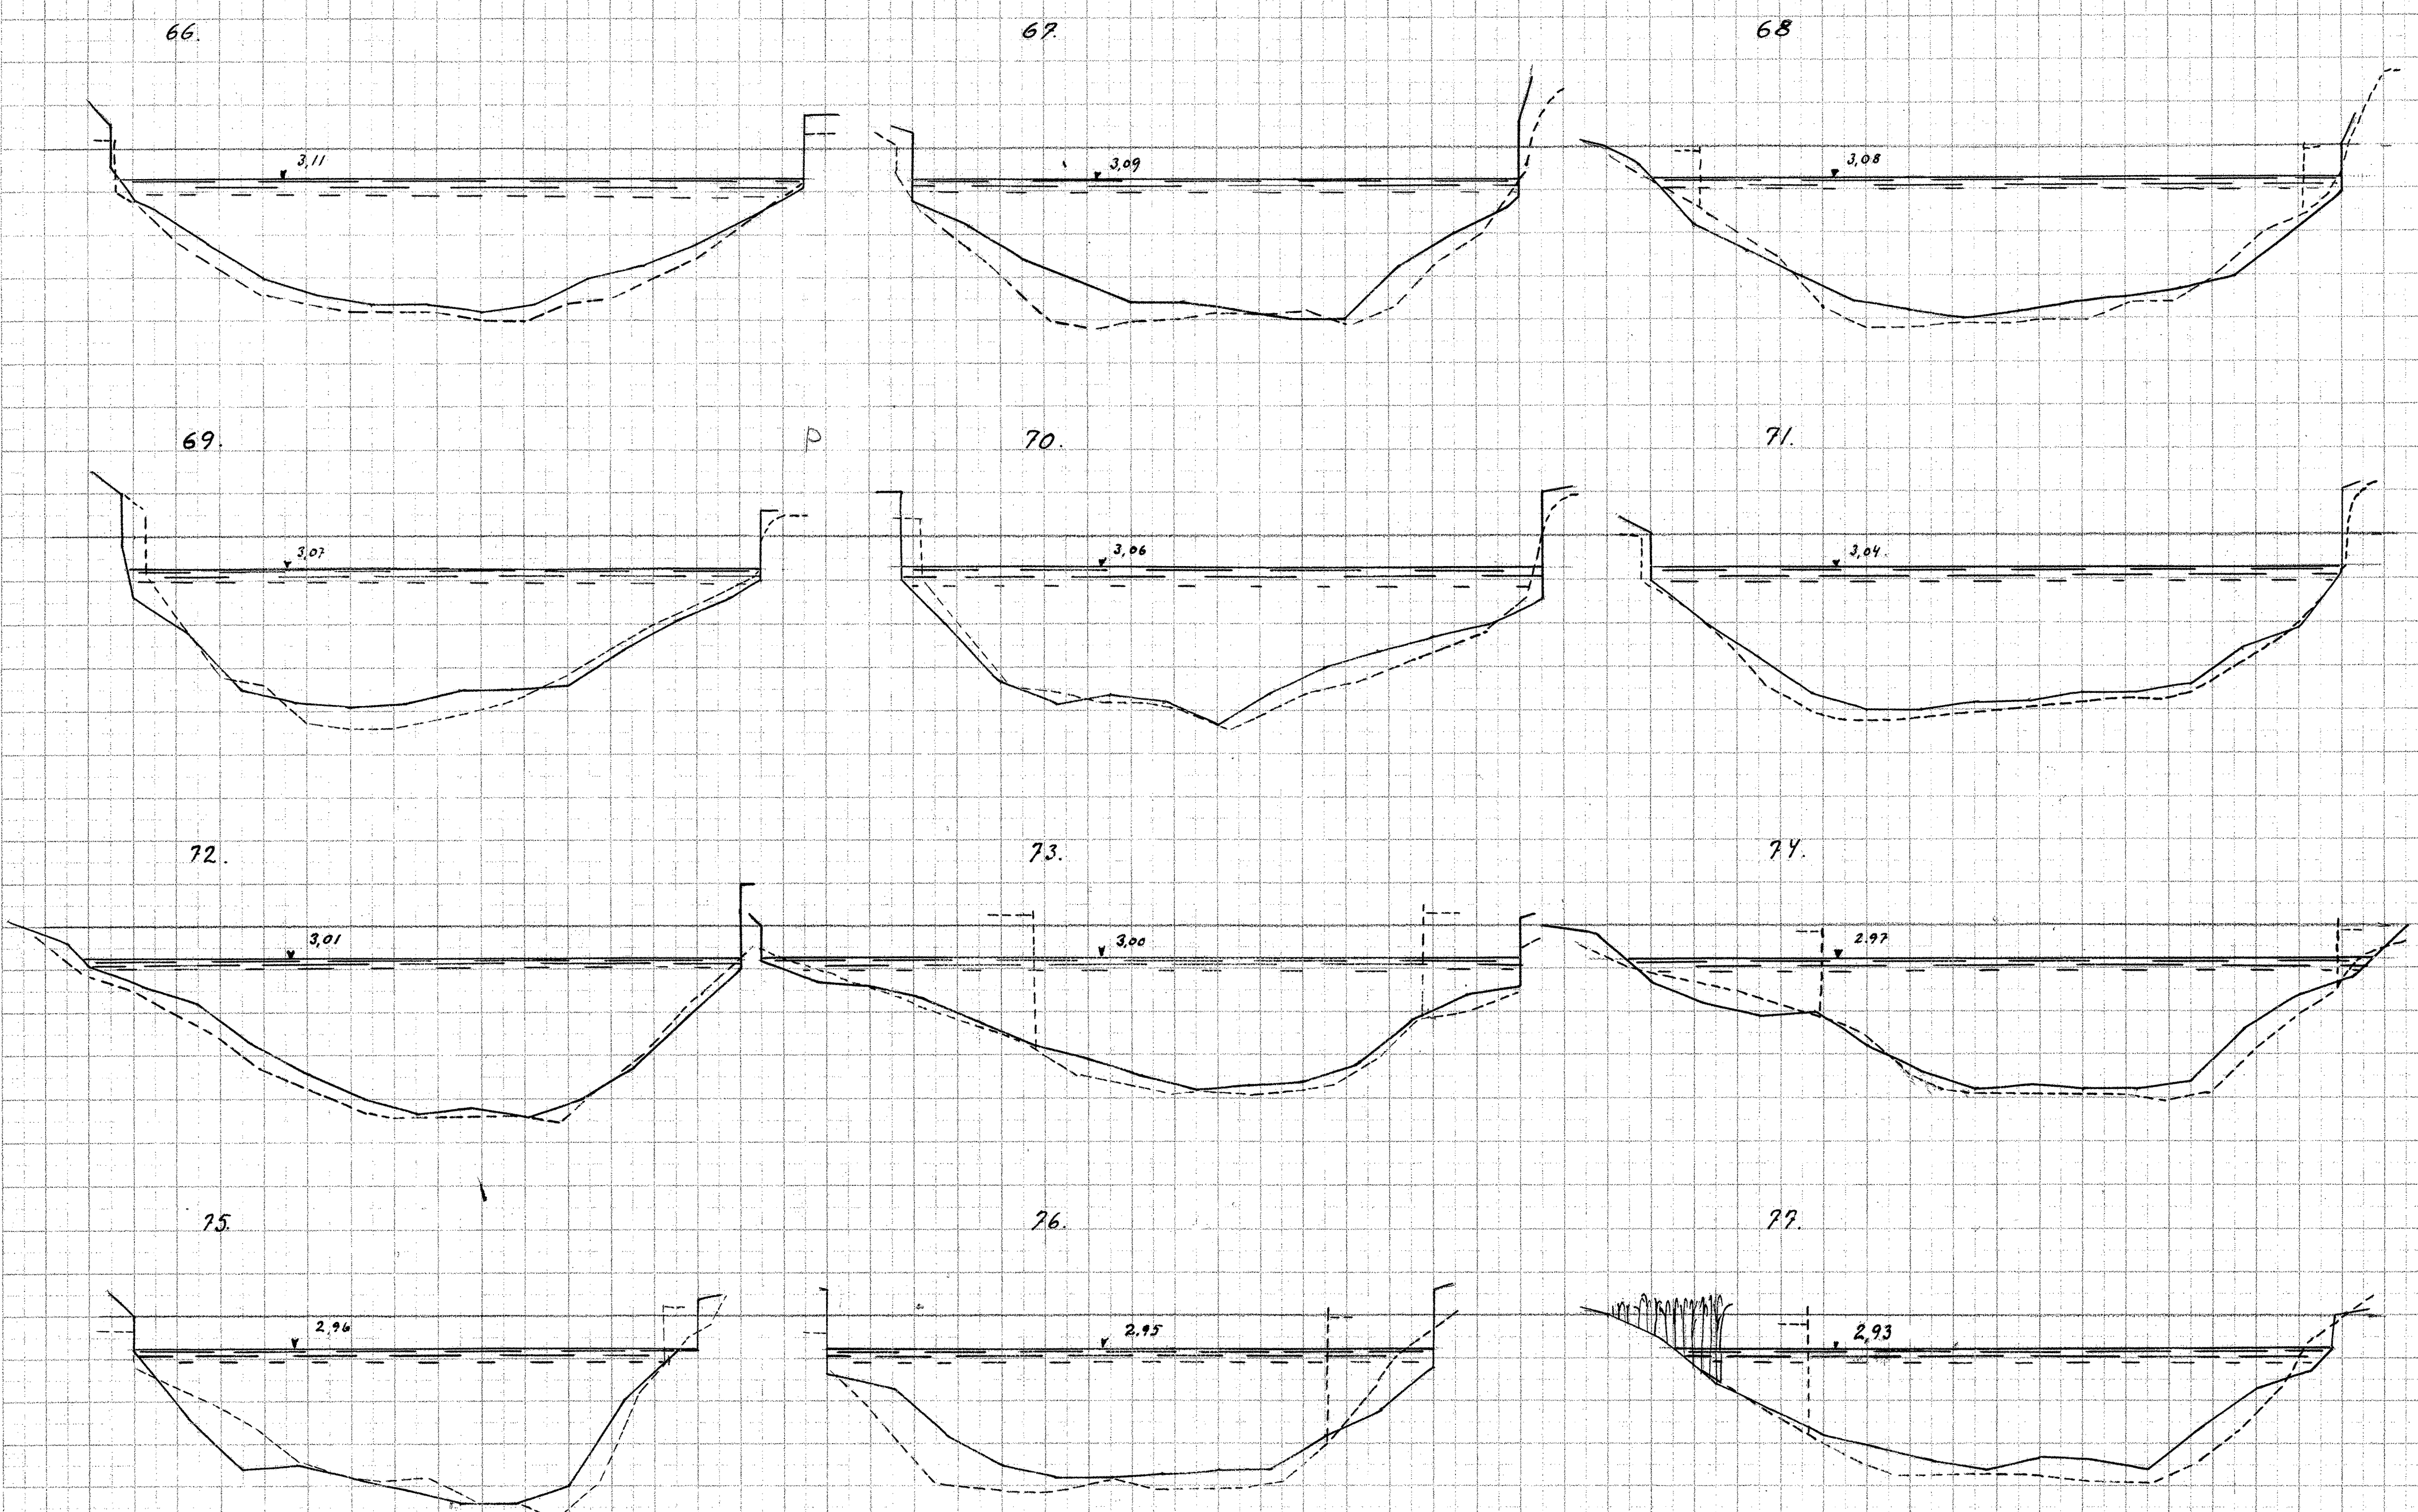

Længder 1:200  
Højder 1:50

Opmaalt Juni 1932

Opmaaling af 1921 punkteret