


Gudanaa, Tverprofiler

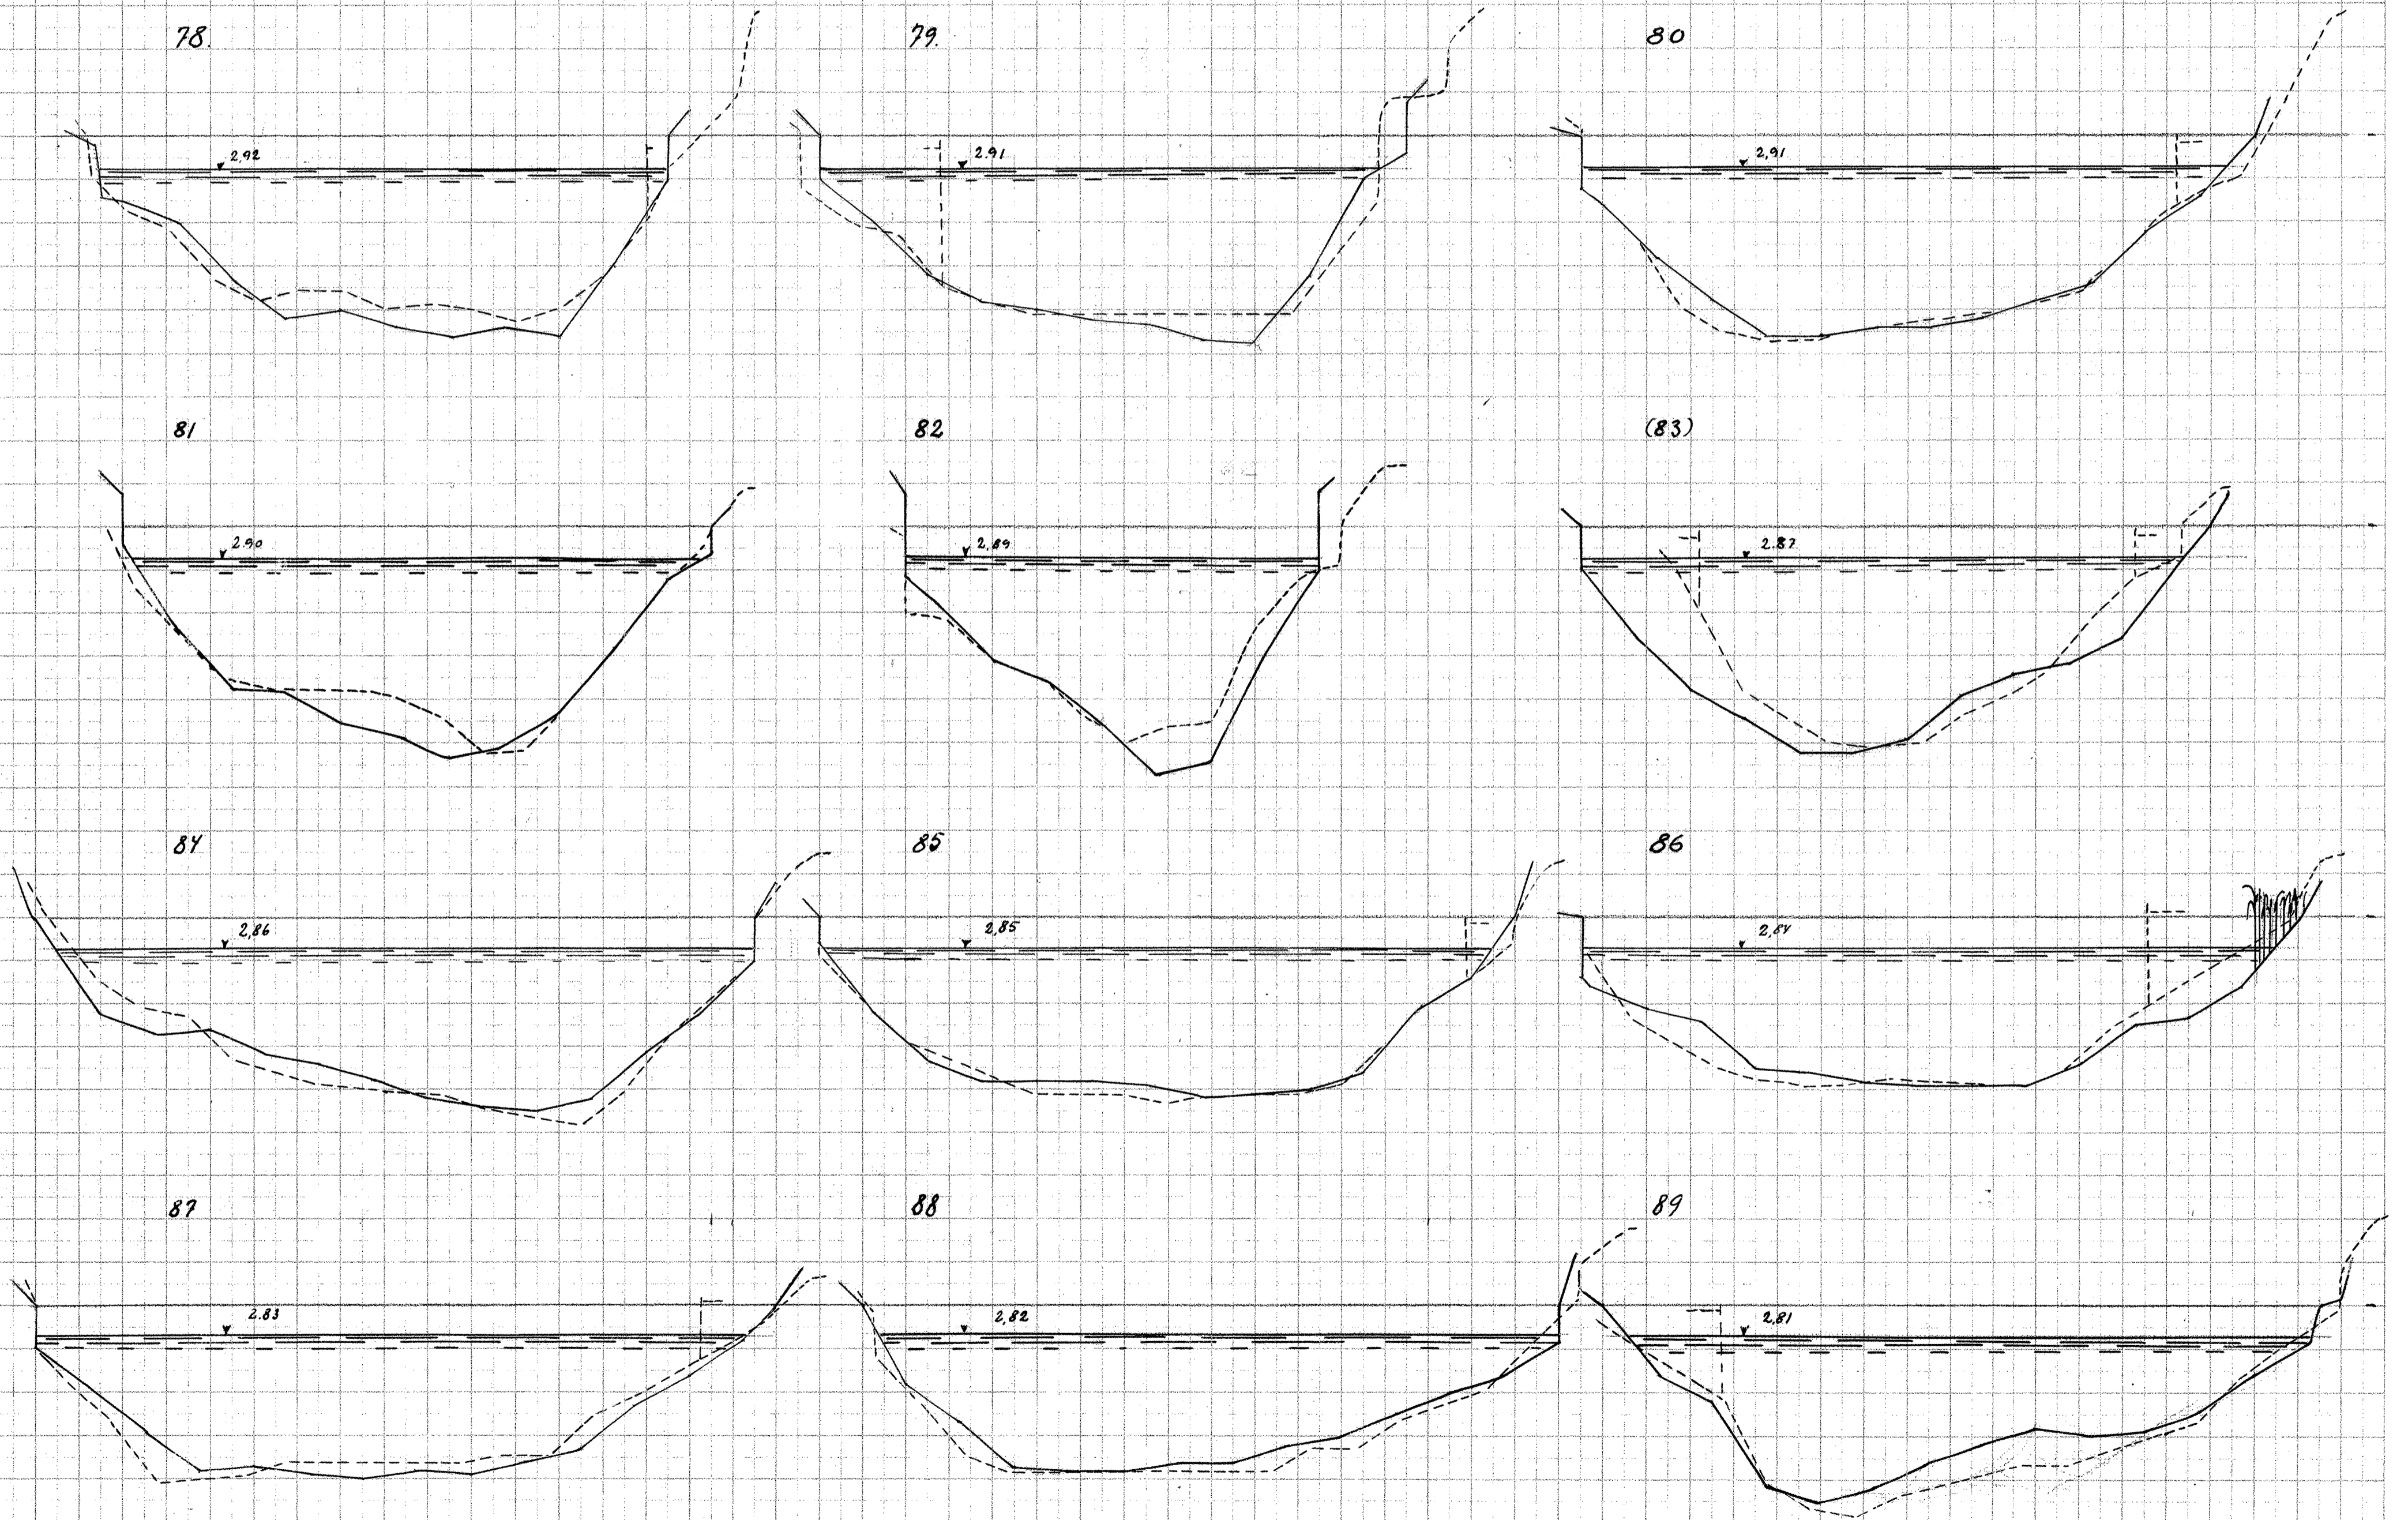

Laengder 1:200

Højder 1:50