


Gudena, Tverrprofiler

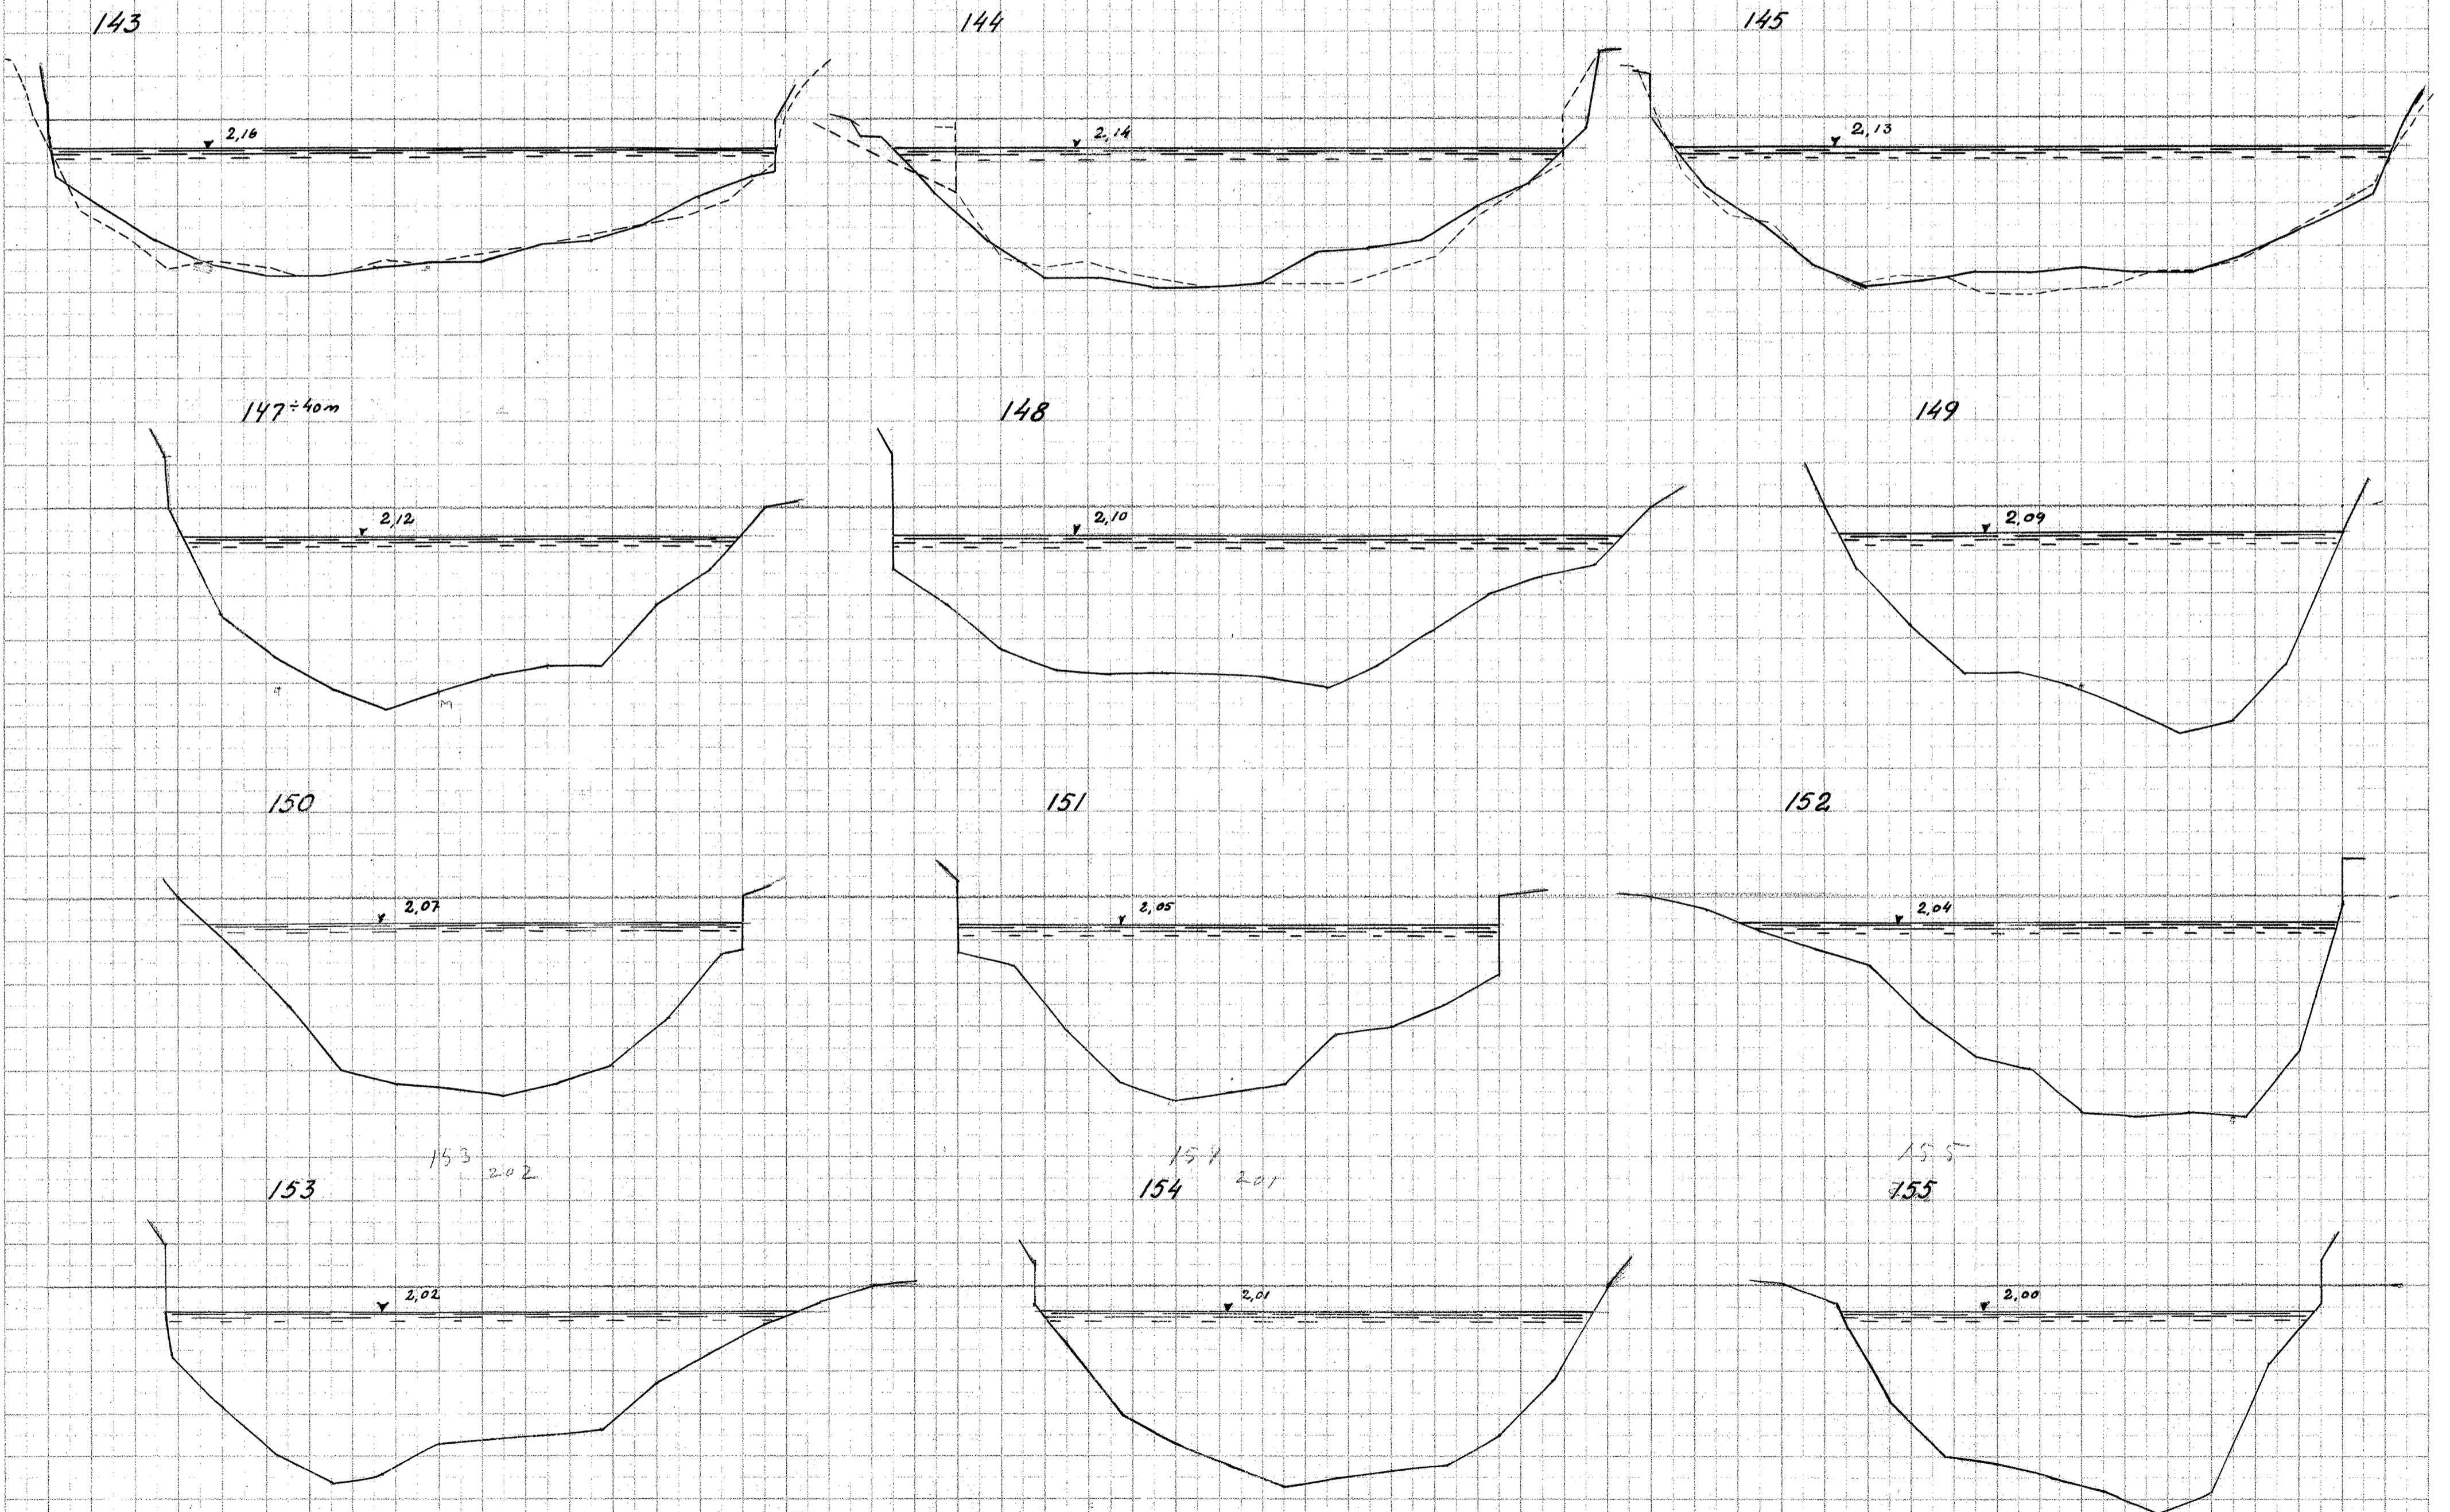

Længder 1:200  
Højder 1:50