



Tværfiler i Gudena


St. 63^x

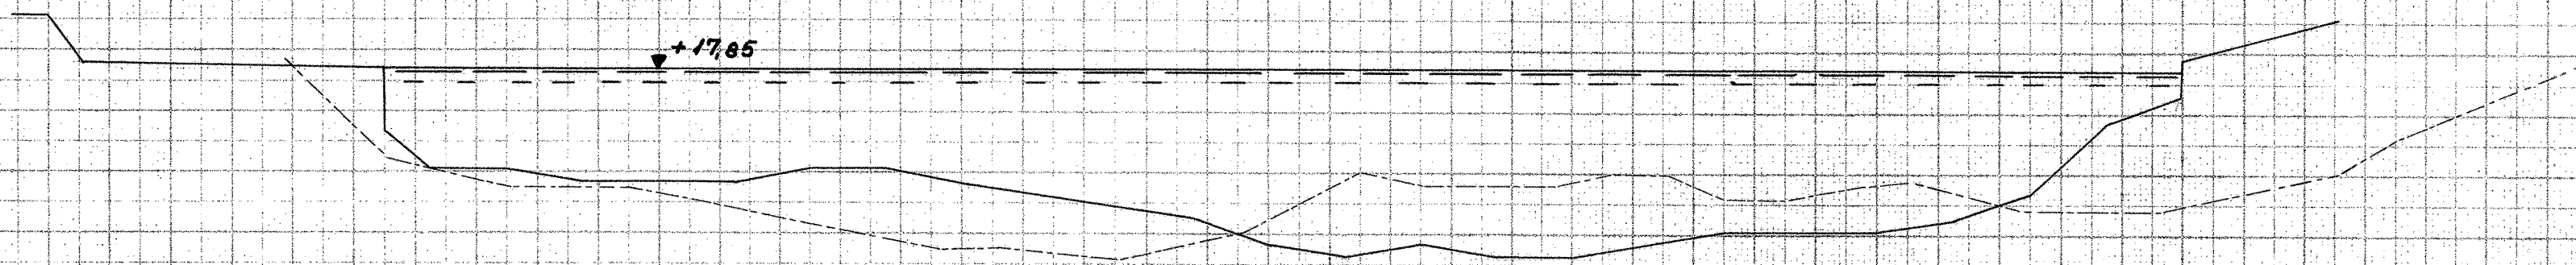


St. 64

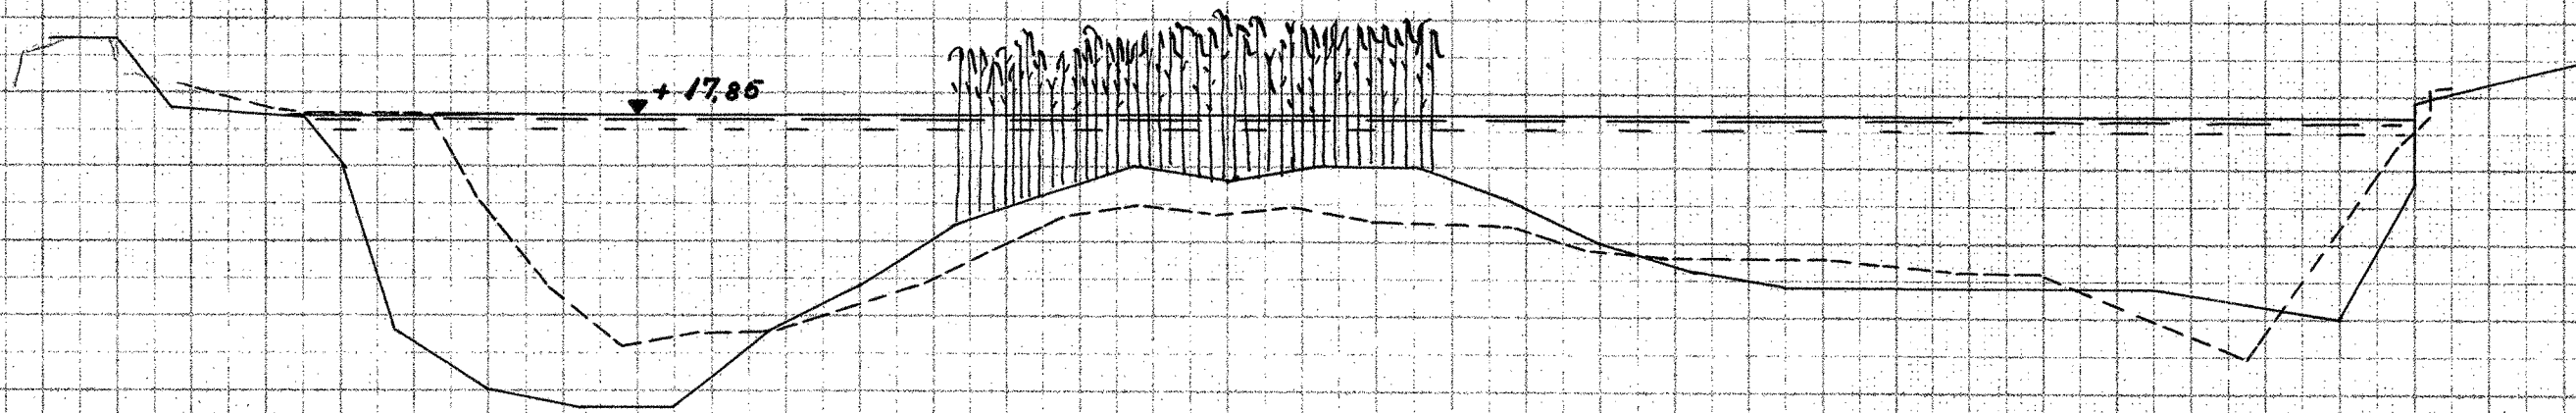

St. 64^x

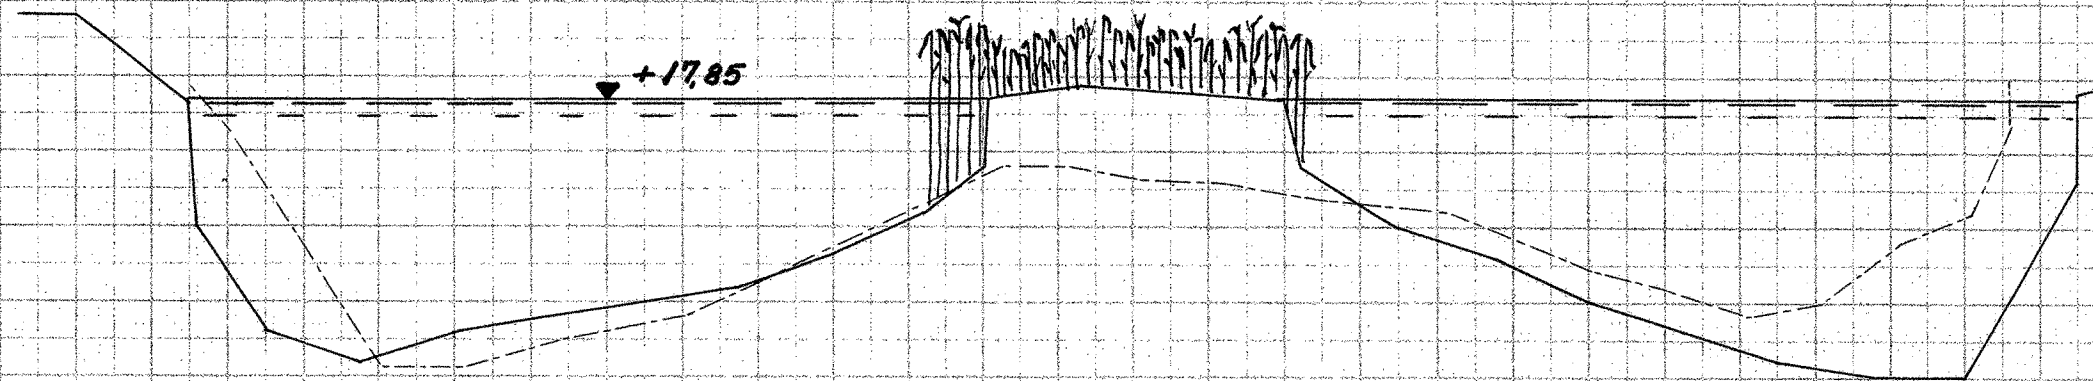

St. 65

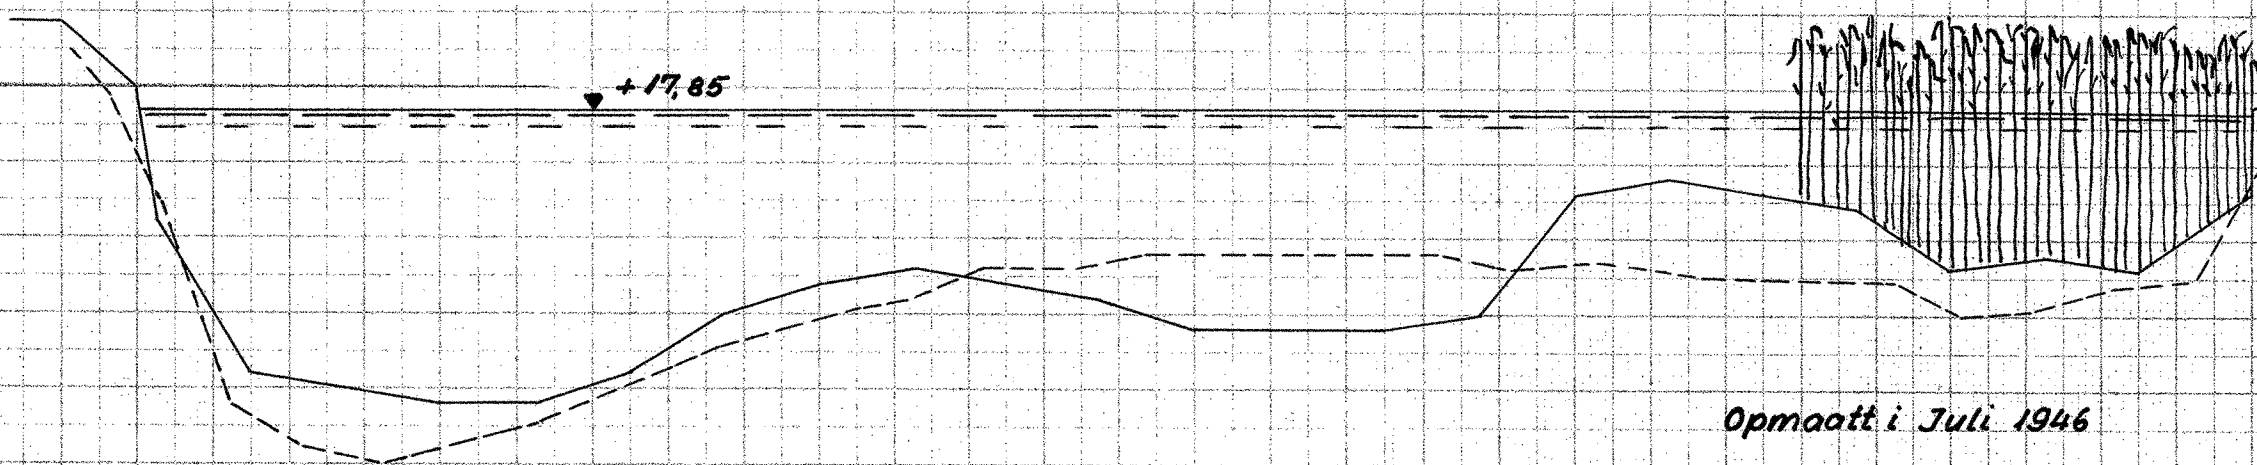

Opmaatt i Juli 1946

Længder 1:200

Højder 1:50

Opmaatt og tegnet af P.A.R.

V.B.V. Sønderborg 1946

SA 01814 5 21